



COMUNE DI PONTE NELLE ALPI

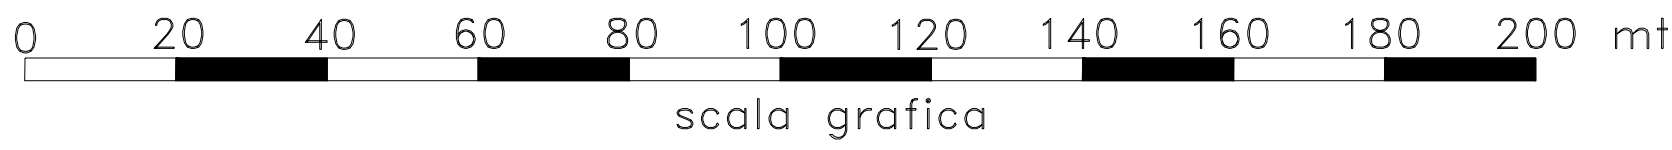

KEYMAP

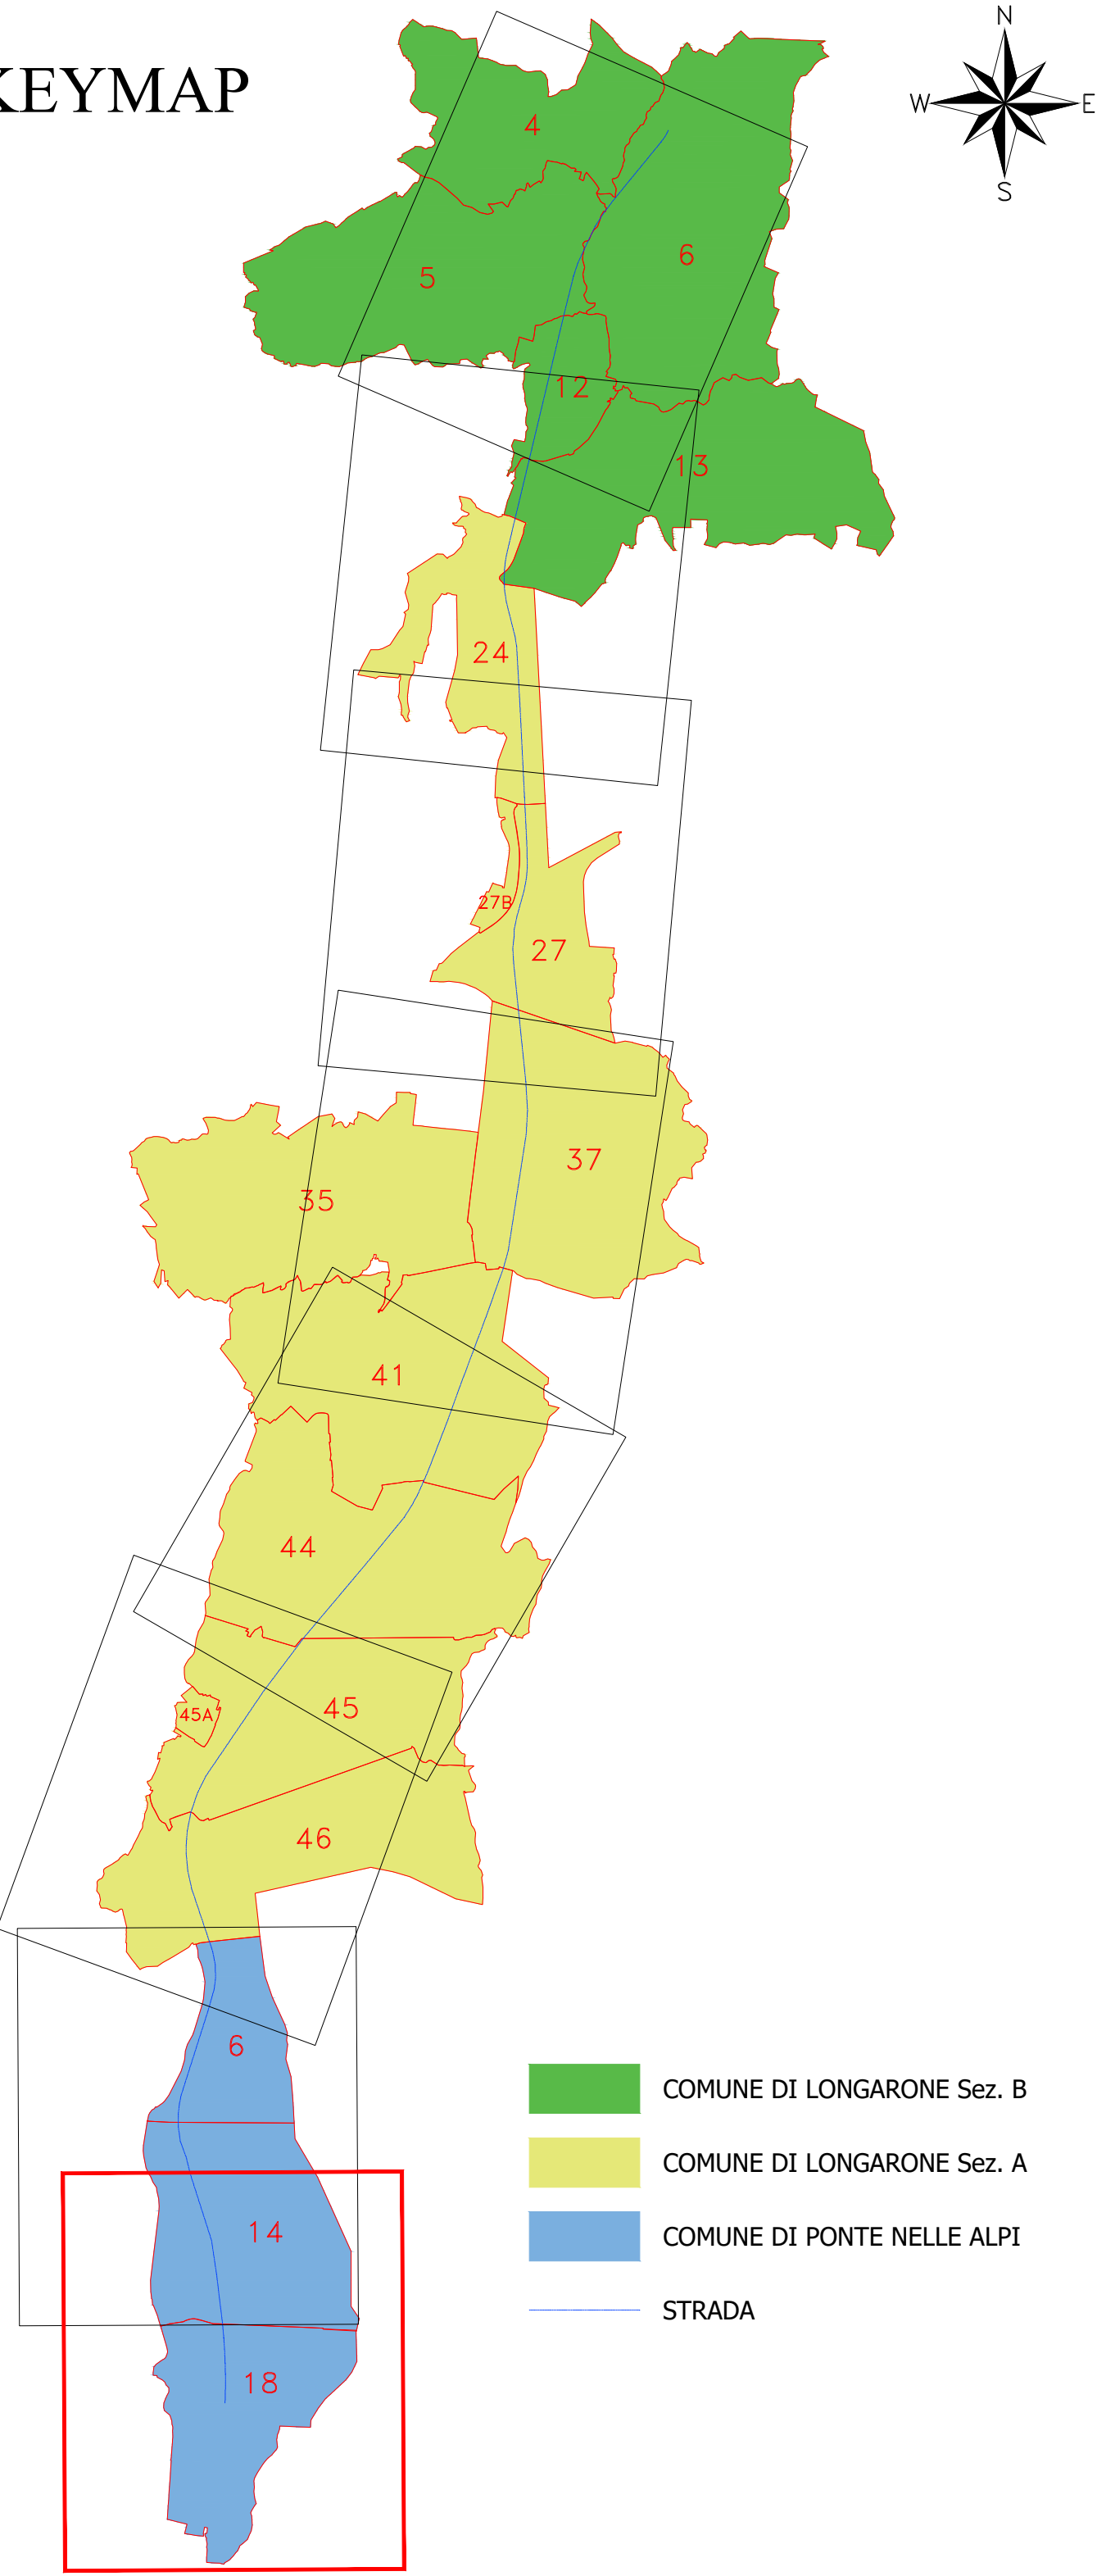

- COMUNE DI LONGARONE Sez. B
- COMUNE DI LONGARONE Sez. A
- COMUNE DI PONTE NELLE ALPI
- STRADA

FDM PONTE NELLE ALPI 18

FDM PONTE NELLE ALPI 14

LEGENDA

GR	SIMBOLOGIA	RETINO	COLONE	DESCRIZIONE	SIMBOLOGIA	RETINO	COLONE	DESCRIZIONE
ESPRESO	ANSI01	100		AREA DA ESPROPRIARE	FLEX	7		AREE ATTRAVERAMENTI STRADE E/O CORSI D'ACQUA
	ANSI02	10		AREA DA OCCUPARE TEMPORANEAMENTE	ZIGZAG	7		AREE DERIVAZIONE STRADE E/O CORSI D'ACQUA
	ANSI03	40		AREE DA ASSERVIRE/CONVENZIONARE	ANGLE	10		DEMOLIZIONI FABBRICATI E/O PORZIONI DI FABBR. NON RIPORTATI NEI FOGLI DI MAPPA
	CDKX	50		AREE RELIQUATE	NETS	10		DEMOLIZIONI FABBRICATI E/O PORZIONI DI FABBR. NON RIPORTATI NEI FOGLI DI MAPPA
	SOLID	254		AREE DEMANIALI	---			DELIMITAZIONE FASCIA DI RISPETTO
	ANSI07	7		SEDE STRADA STATALE	XXX			NUMERO PIANO
	HONEY	48		SERVITU'/CONVENZIONI PUBBLICI SERVIZI				
	SOLID	151		ACQUE	+			CONFINI COMUNALE
	SOLID	41		STRADE	+			CONFINI PROVINCIALE
	ANSI01	7		FABBRICATO	+			CONFINI REGIONALE
CATALISTO	XX			PARTICELLA				
	---			CONFINI FOGLIO CATASTALE				

Sanas
GRUPPO FS ITALIANE

Direzione Progettazione

S.S.51 "ALEMAGNA"
VARIANTE DI LONGARONE

PROGETTO FATTIBILITA' TECNICA ED ECONOMICA

COD. VE407

PROGETTAZIONE: ATI VIA - SERING - VDP - BRENG

RESPONSABILE DELL'INTEGRAZIONE DELLE PRESTAZIONI SPECIALISTICHE E PROGETTISTA:

Dott. Ing. Massimo Capasso (Dott. Ing. Prov. Roma A2805)

PROGETTISTA:

Responsabile Tecnico Stradale (Dott. Ing. Massimo Capasso)

(Dott. Ing. Prov. Roma A2805)

Responsabile Strutturale (Dott. Ing. Giovanni Piazza)

(Dott. Ing. Prov. Roma A2805)

Responsabile Verifica Strutturale e Impianti (Dott. Ing. Sergio Di Mola)

(Dott. Ing. Prov. Roma A2805)

Responsabile Ambiente (Dott. Ing. Francesco Venturi)

(Dott. Ing. Prov. Roma A2805)

COORDINATORE:

Dott. Dott. Enrico Corvino (Dott. Ing. Regione Sicil. 982)

COORDINATORE SICUREZZA IN FASE DI PROGETTAZIONE:

Dott. Ing. Matteo Di Girolamo (Dott. Ing. Prov. Roma A15138)

COORDINATORE ATTIVITA' DI PROGETTAZIONE:

Dott. Ing. Marcello Antonio Venturi (Dott. Ing. Prov. Roma A2805)

VISTO: IL RESPONSABILE DEL PROCEDIMENTO:

Dott. Ing. Ettore De Ceccano Da La Greenwale



INTERFERENZE ED ESPROPRI

ESPROPRI

Piano Particolare di Esproprio

Tav. 1 di 8

CODICE PROGETTO	UN. PROG. ANNO	NOME FILE	REVISIONE	SCALA:
DPVE0407	D 21	VE407_T00ES00ESP001-08_C	C	1:2000
D	REVISIONE			
C	Revisione per riscontri pareri di CDS preliminare del 14-09-22			
B	EMISSIONE			
REV.	DESCRIZIONE			