


NOTE GENERALI

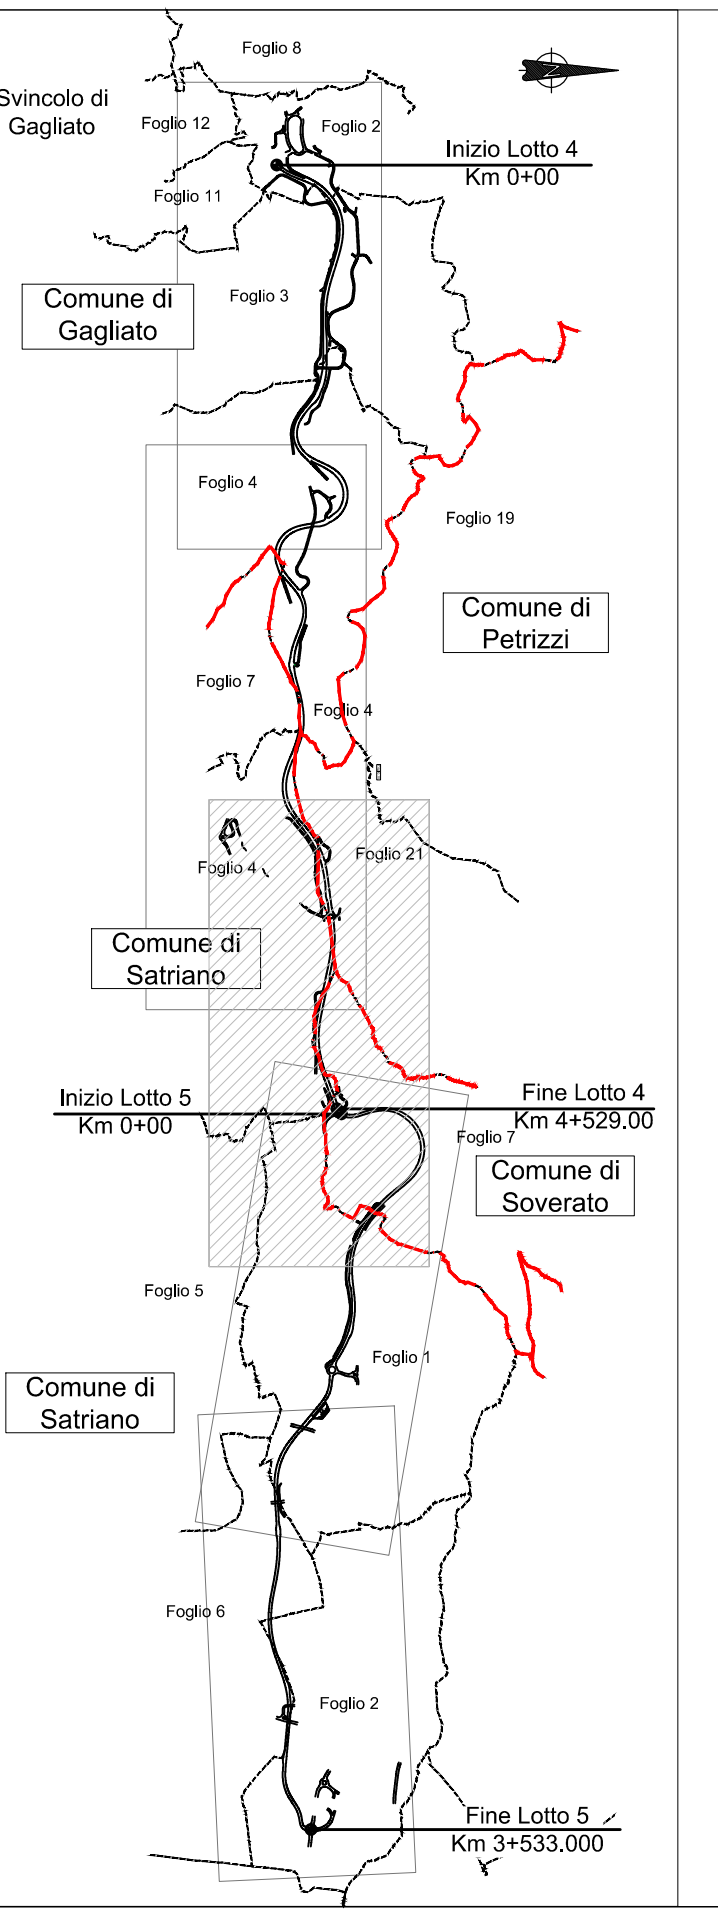

Direzione Progettazione e Realizzazione Lavori

S.S. 182 TRASVERSALE DELLE SERRE
Tronco 5° Lotto 4° stralcio 1°: Svincolo Gagliato - Svincolo Satriano compresa Bretella Satriano - (CZ179)
Tronco 5° Lotto 4° stralcio 2°: Svincolo Gagliato - Svincolo Satriano compresa Bretella Satriano - (CZ180)
Tronco 5° Lotto 5°: Svincolo Satriano - Svincolo Soverato (CZ29)

PROGETTO DEFINITIVO

IL PROGETTISTA È RESPONSABILE DELL'INTEGRAZIONE DELLE PRESTAZIONI SPECIALISTICHE
Ing. Francesco M. LA CAMERA

GRUPPO DI PROGETTAZIONE

S.T.E. s.r.l.
Structure and Transport Engineering

Direttore Tecnico
Ing. E. Moroni
Ordine Ing. Roma
N. 10029

IL GEOLOGO
Dott. Geol. Firenze PENNINO

ROKSOIL S.p.A.

Direttore Tecnico
Ing. G. Cassani
Ordine Ing. Milano
N. 20697

L'ARCHITETTOLOGIA: Dott.ssa Grazia SAVINO
Elenco MIBACT n. 3856 - archeologia di 1° fascia ai sensi del D.M. 244/2019

E.D.I.N. s.r.l.
Società di Ingegneria

Direttore Tecnico
Ing. G. Crimaldi
Ordine Ing. Roma
N. 17703

IL RESPONSABILE DEL PROCEDIMENTO
Ing. Carlo Mucicciolo

Prof. Arch. F. KARRER

Ordine Arch. Roma
N. 12097

ESPROPRIO
Planimetria catastale con sovrapposizione progetto
Tav 3 di 3

CODICE PROGETTO		NOME FILE		REVISIONE	SCALA:
PROGETTO:	ELAB.	PROG.	ANNO		
B P C Z 0 1 7 9	D	2	20		
B P C Z 0 1 8 0	D	2	20		
B P C Z 0 0 2 9	D	2	20		
T01ES00ESP_PC06_C		C			1/2000
C	EMISSIONE A SEGUITO ISTRUTTORIA	Dicembre 2022	BONAMASSA	DI RENZO	LA CAMERA
B	EMISSIONE A SEGUITO ISTRUTTORIA	Maggio 2022	BONAMASSA	DI RENZO	LA CAMERA
A	PRIMA EMISSIONE	Marzo 2022	BONAMASSA	DI RENZO	LA CAMERA
REV.	DESCRIZIONE	DATA	REDATTO	VERIFICATO	APPROVATO