


PROVINCIA DI RAGUSA
COMUNE DI RAGUSA
FOGLIO N.44

PROVINCIA DI RAGUSA
COMUNE DI RAGUSA
FOGLIO N.38

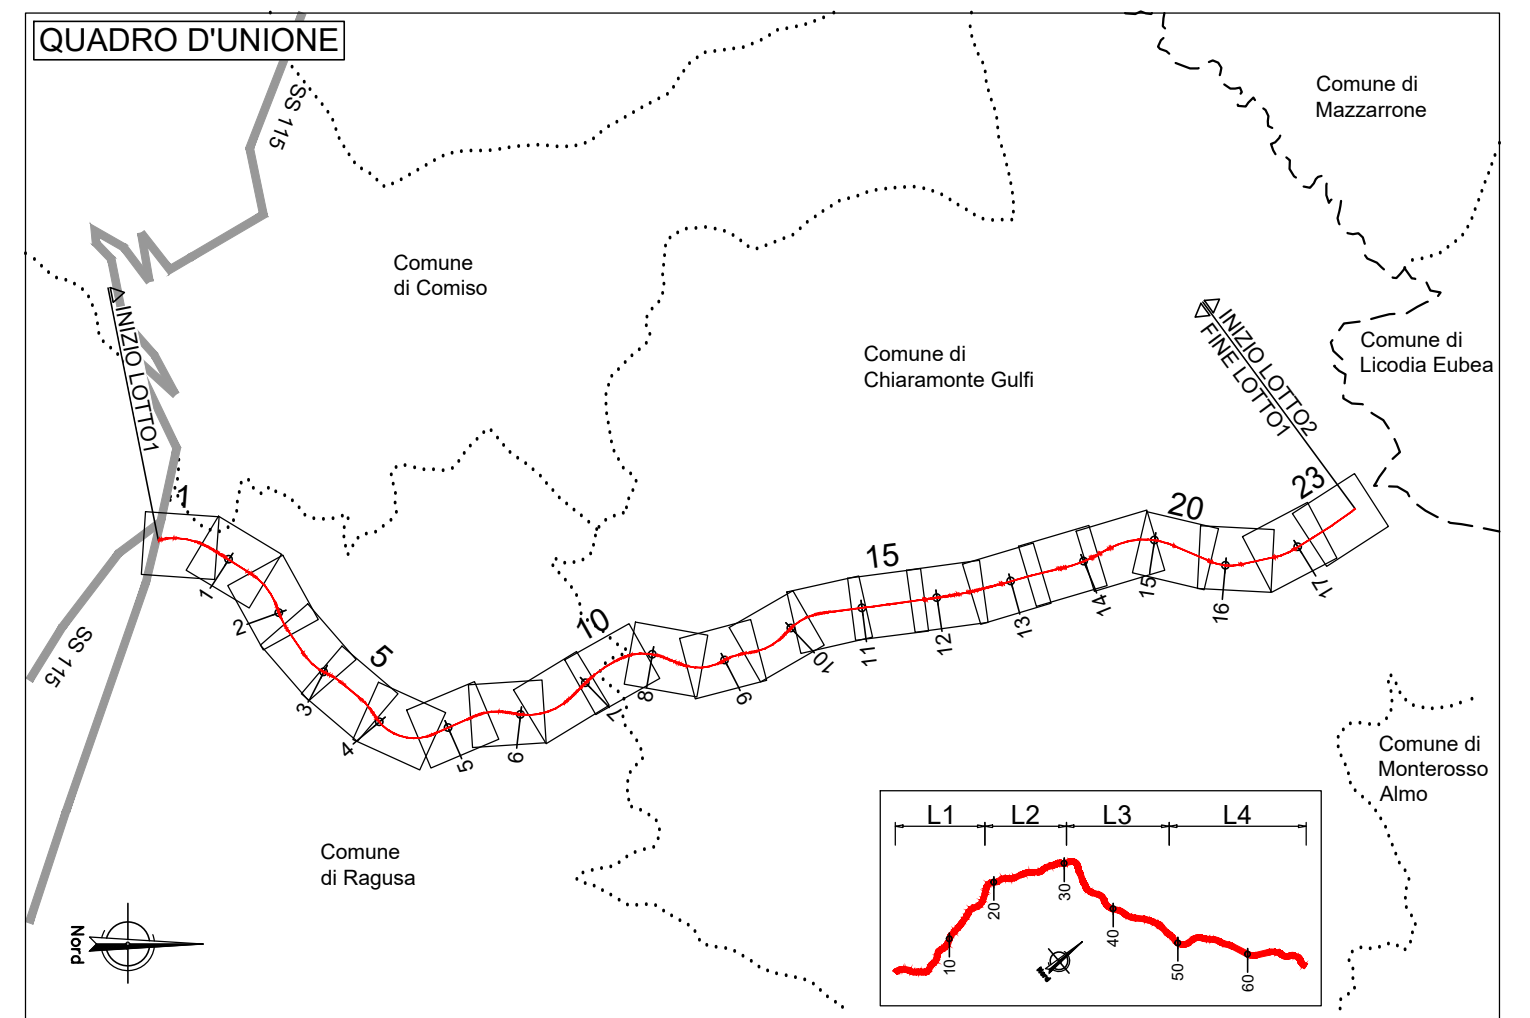

LEGENDA	
RETINO SIMBOLO	DESCRIZIONE
ESPROPRIO	AREE ESPROPRIO PE
	AREE ESPROPRIO PV (maggiori aree)
	AREE DA OCCUPAZIONE TEMPORANEAMENTE
	AREE DA ASSERVIRE/CONVENZIONARE
	LINEA FASCIA DI RISPETTO PE
CATASTO	NUMERO PIANO
	ACQUE
	STRADE
	FABBRICATO
	PARTICELLA
	CONFINO FOGLIO CATASTALE

Direzione Progettazione e Realizzazione Lavori

ITINERARIO RAGUSA-CATANIA
Collegamento viario compreso tra lo Svincolo della S.S. 514 "di Chiaramonte" con la S.S. 115 e lo Svincolo della S.S. 194 "Ragusana"
LOTTO 1 - Dallo svincolo n. 1 sulla S.S. 115 (compreso) allo svincolo n. 3 sulla S.P. 5 (escluso)

PERIZIA DI VARIANTE N. 1 COD: PA895

PROGETTAZIONE : ATISTE Srl - SWS Engineering

PROGETTISTA RESPONSABILE DELL'INTEGRAZIONE DELLE PRESTAZIONI SPECIALISTICHE:
Prof. Ing. Francesco Maria La Camera
Ordine degli Ingegneri della Prov. di Roma n° 7290

IL GEOLOGO:
Dott. Geol. Massimo Petroni
Ordine dei Geologi della Regione Lazio n° 738

IL COORDINATORE PER LA SICUREZZA IN FASE DI PROGETTAZIONE:
Dott. Arch. Salvatore Verriglia
Ordine degli Architetti della Provincia di Reggio Calabria n° 1270

GRUPPO DI PROGETTAZIONE:
TRANSDATABEC
STRUCTURE AND TRANSPORT ENGINEERING S.r.l.
Via Garibaldi, 4 - 00158 ROMA
S.T.E. S.r.l. Prof. Ing. F. M. La Camera
Structure and Transport Engineering
MANDANTINE:
ANAS - INFRASTRUTTURE S.p.A.
Via della Scienza, 27 - 00121 ROMA
SYSTRAO S.p.A. Dott. Ing. P. Casoli

IMPRESA: WEBUILD S.p.A.
Via Verdi S.p.A. con socio unico
Sede Legale:
Centro Direzionale Milanofori Strada 6 - Palazzo L - 20089 Rozzano (MI)
webuild
Il Project Manager
Ing. Raffaele Bizzarro

VISTO IL DIRETTORE DEI LAVORI
Dott. Ing. Antonio Fedè

VISTO IL RESPONSABILE UNICO DEL PROCEDIMENTO
Dott. Ing. Luigi Mupo

ESPROPRI
Planimetria delle maggiori aree di esproprio e occupazione temporanea
Tav. 1/23

CODICE PROGETTO			NOME FILE			REVISIONE	SCALA:
PROGETTO	LIV. PROG.	N. PROG.	PROGETTO	LIV. PROG.	N. PROG.		
LO408Z	V	2101	LO408Z	V	2101	C	1:1000

D	INTEGRAZIONE CON OCCUPAZIONI TEMPORANEE DA PVT	MARZO 2025			
B	Oss. ANAS n°4 del 16/11/2024	FEBBRAIO 2025			
A	EMISSIONE	APRILE 2024			
REV.	DESCRIZIONE	DATA	REDATTO	VERIFICATO	APPROVATO