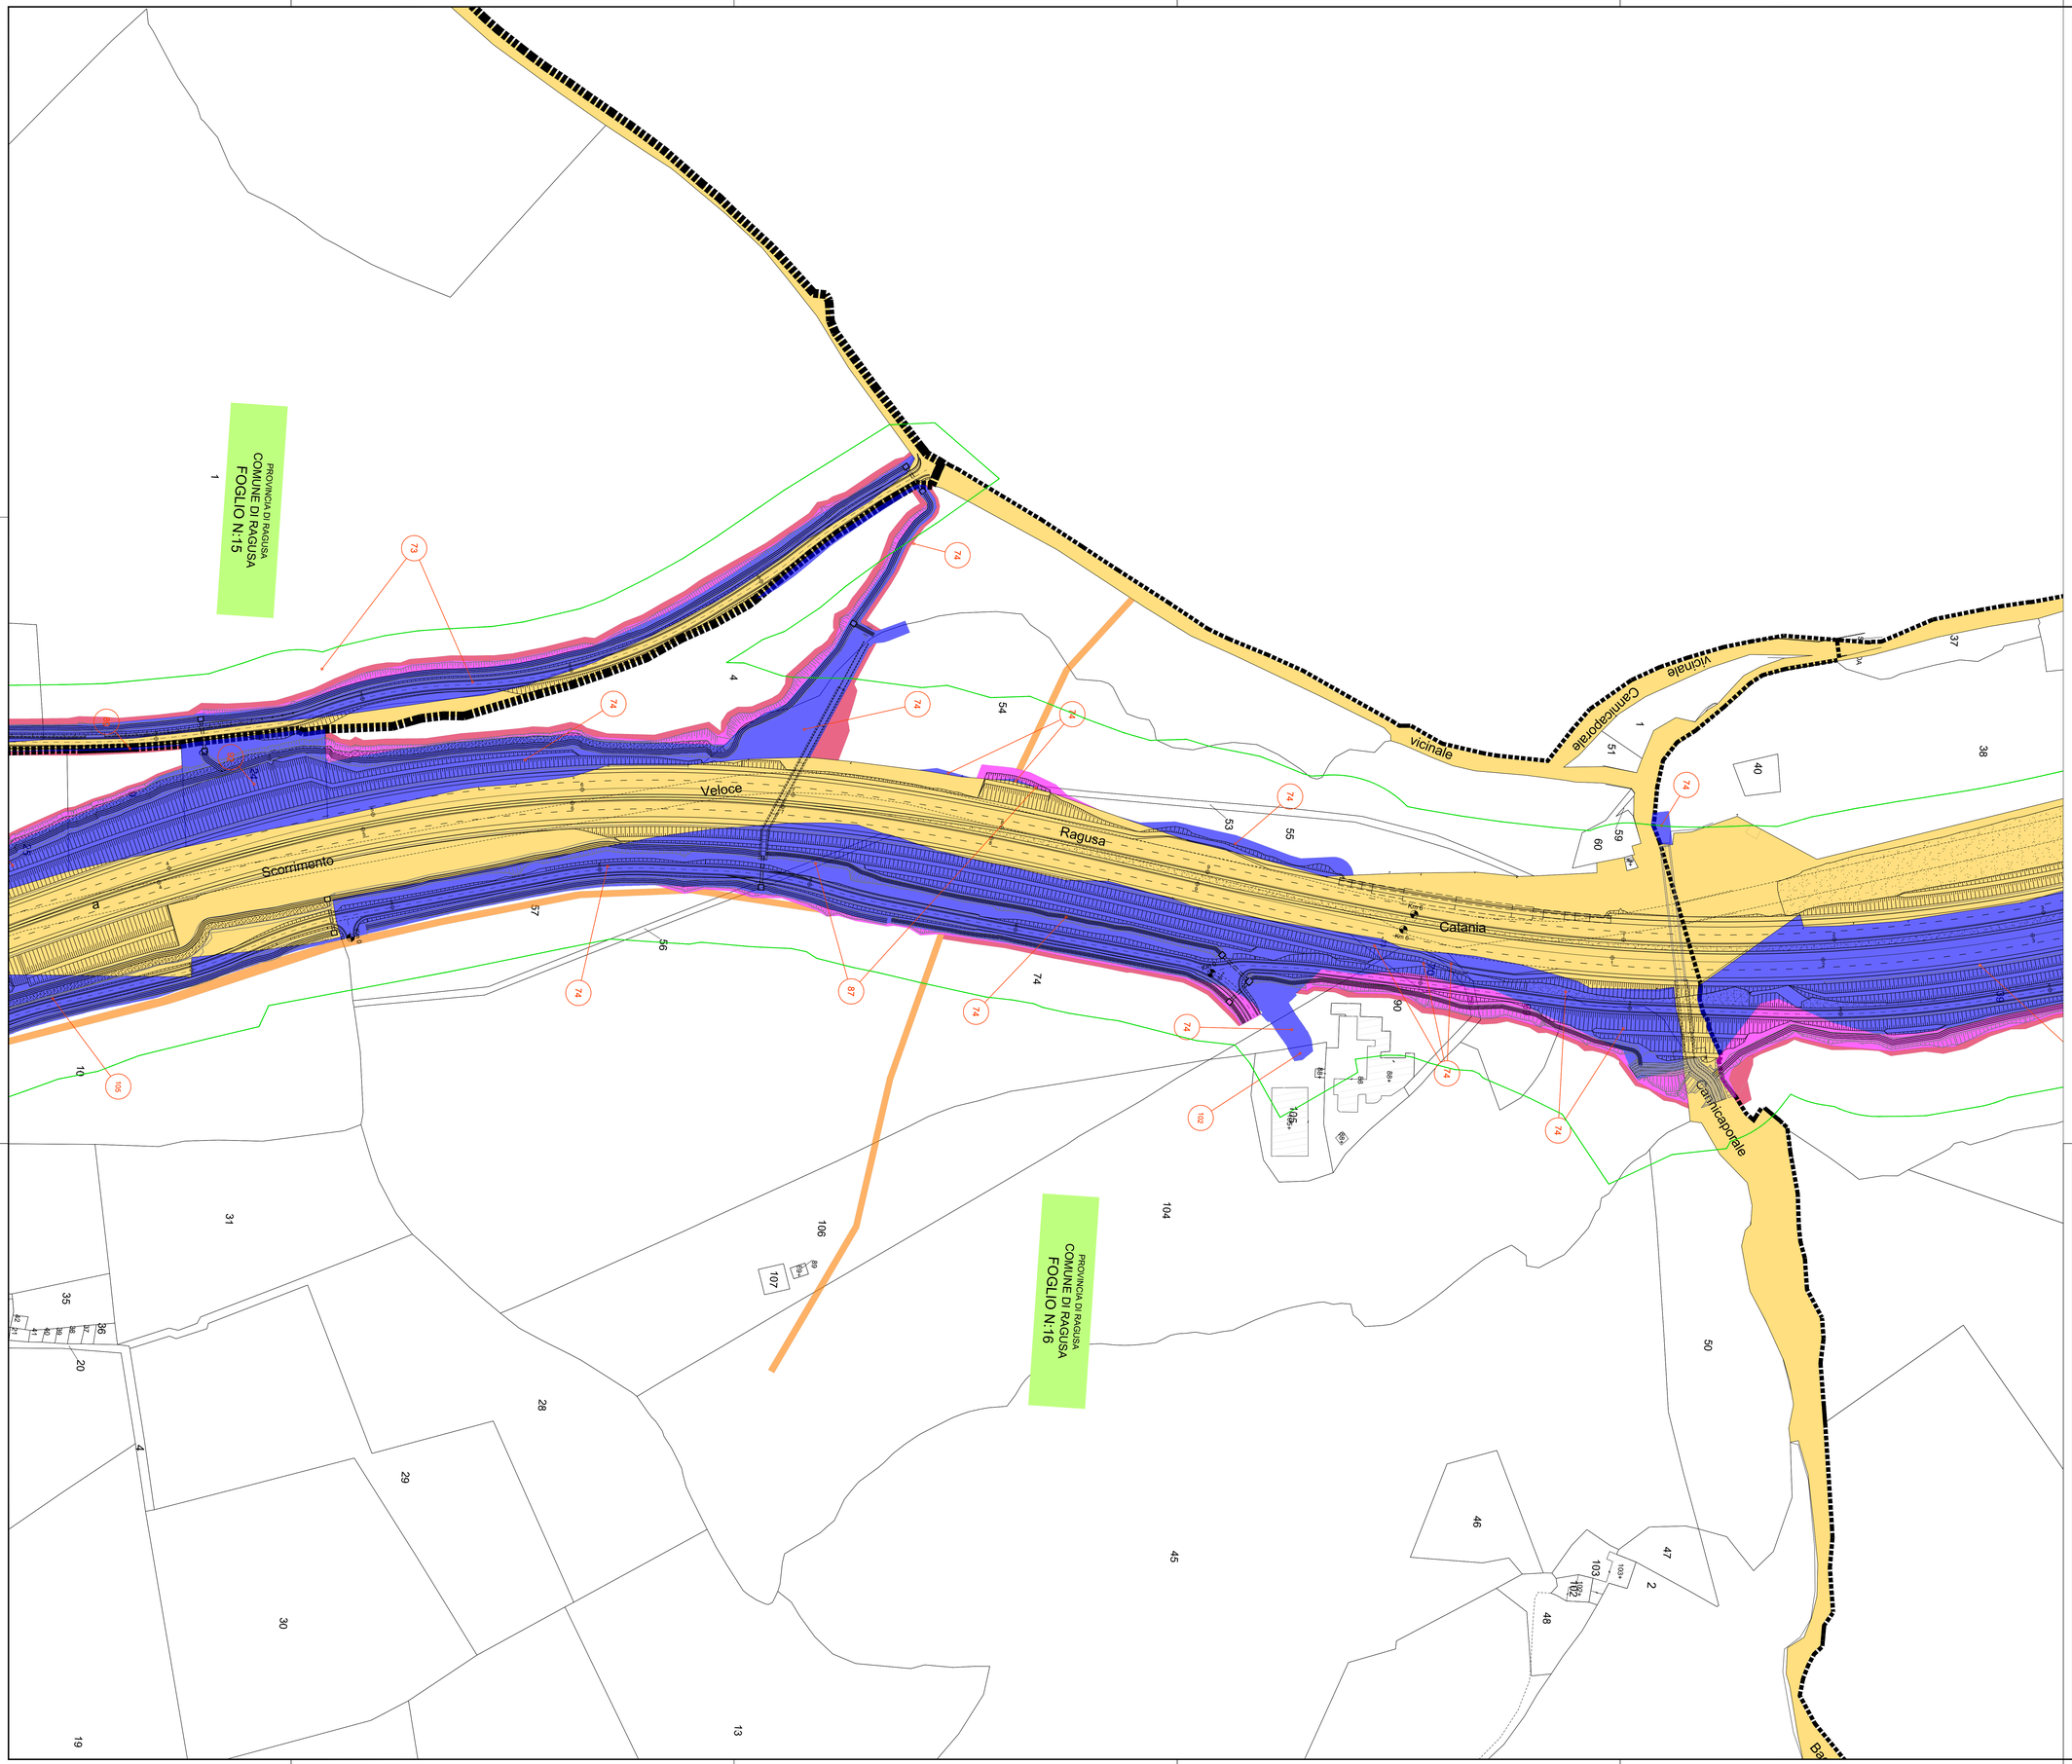

QUADRO D'UNIONE

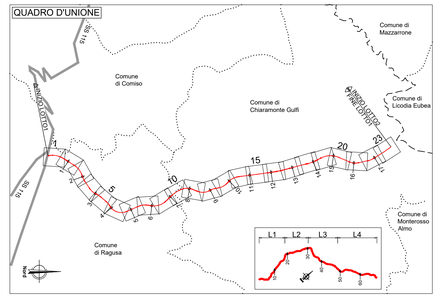

LEGENDA		
	RETINO SIMBOLO	DESCRIZIONE
ESPROPRIO		AREE ESPROPRIO PE
		AREE ESPROPRIO PV (maggiori aree)
		AREE DA OCCUPAZIONE TEMPORANEAMENTE
		AREE DA ASSERVIRE/CONVENZIONARE
		LINEA FASCIA DI RISPETTO PE
	XXX	NUMERO PIANO
CATASTO		ACQUE
		STRADE
		FABBRICATO
	XXX	PARTICELLA
		CONFINE FOGLIO CATASTALE

Anas
GRUPPO FS ITALIANE

Direzione Progettazione e Realizzazione Lavori

ITINERARIO RAGUSA-CATANIA

Collegamento viario compreso tra lo Svincolo della S.S. 514 "di Chiaramonte" con la S.S. 115 e lo Svincolo della S.S. 194 "Ragusana"

LOTTO 1 - Dallo svincolo n. 1 sulla S.S. 115 (compreso) allo svincolo n. 3 sulla S.P. 5 (escluso)

PERIZIA DI VARIANTE N. 1 — COD. PA895

PROGETTAZIONE : ATI STE Srl - SWS Engineering

PROGETTISTA RESPONSABILE DELL'INTEGRAZIONE DELLE PRESTAZIONI SPECIALISTICHE:
Prof. Ing. Francesco Maria La Camera
Ordine degli Ingegneri della Prov. di Roma n° 7290

IL GEOLOGO:
Dott. Geol. Massimo Pietrantoni
Ordine dei Geologi della Regione Lazio n° 738

IL COORDINATORE PER LA SICUREZZA IN FASE DI PROGETTAZIONE:
Dott. Arch. Salvatore Vermiglio
Ordine degli Architetti della Provincia di Reggio Calabria n° 1270

GRUPPO DI PROGETTAZIONE:
MANDATARIA:
STRUTTURE AND TRANSPORT ENGINEERING s.r.l.
Via Golametto, 4 - 00195 ROMA
S.T.E. s.r.l. Structure and Transport Engineering
Prof. Ing. F.M. La Camera

MANDANTE:
SWS ENGINEERING S.p.A.
Via della Stazione, 27 - 38123 TRENTO
SYSTRA SWS
Dott. Ing. P. Cuzino

IMPRESA: WEBUILD S.p.A.
webuild
Webuild S.p.A. con socio unico
Sede Legale
Centro Direzionale Milanofiori Strada 6 - Palazzo L - 20089 Rozzano (MI)
Il Project Manager
Ing. Raffaello Bizzarro

VISTO: IL DIRETTORE DEI LAVORI
Dott. Ing. Antonio Fede

VISTO: IL RESPONSABILE UNICO DEL PROCEDIMENTO
Dott. Ing. Luigi Mupo

ESPROPRI
Planimetria delle maggiori aree di esproprio e occupazione temporanea
Tav. 8/23

CODICE PROGETTO	NOME FILE	REVISIONE	SCALA:
PROGETTO: LO408Z — LIV. PROG.: V — N. PROG.: 2101	*T01ES00ESPPC54C* — CODICE ELAB.: T01ES00ESPPC54	C	1:1000

REV.	DESCRIZIONE	DATA	REDATTO	VERIFICATO	APPROVATO
D					
C	INTEGRAZIONE CON OCCUPAZIONI TEMPORANEE DA PVT	*MARZO 2025*			
B	Ods ANAS n°4 del 14/11/2024	*FEBBRAIO 2025*			
A	EMISSIONE	*APRILE 2024*			