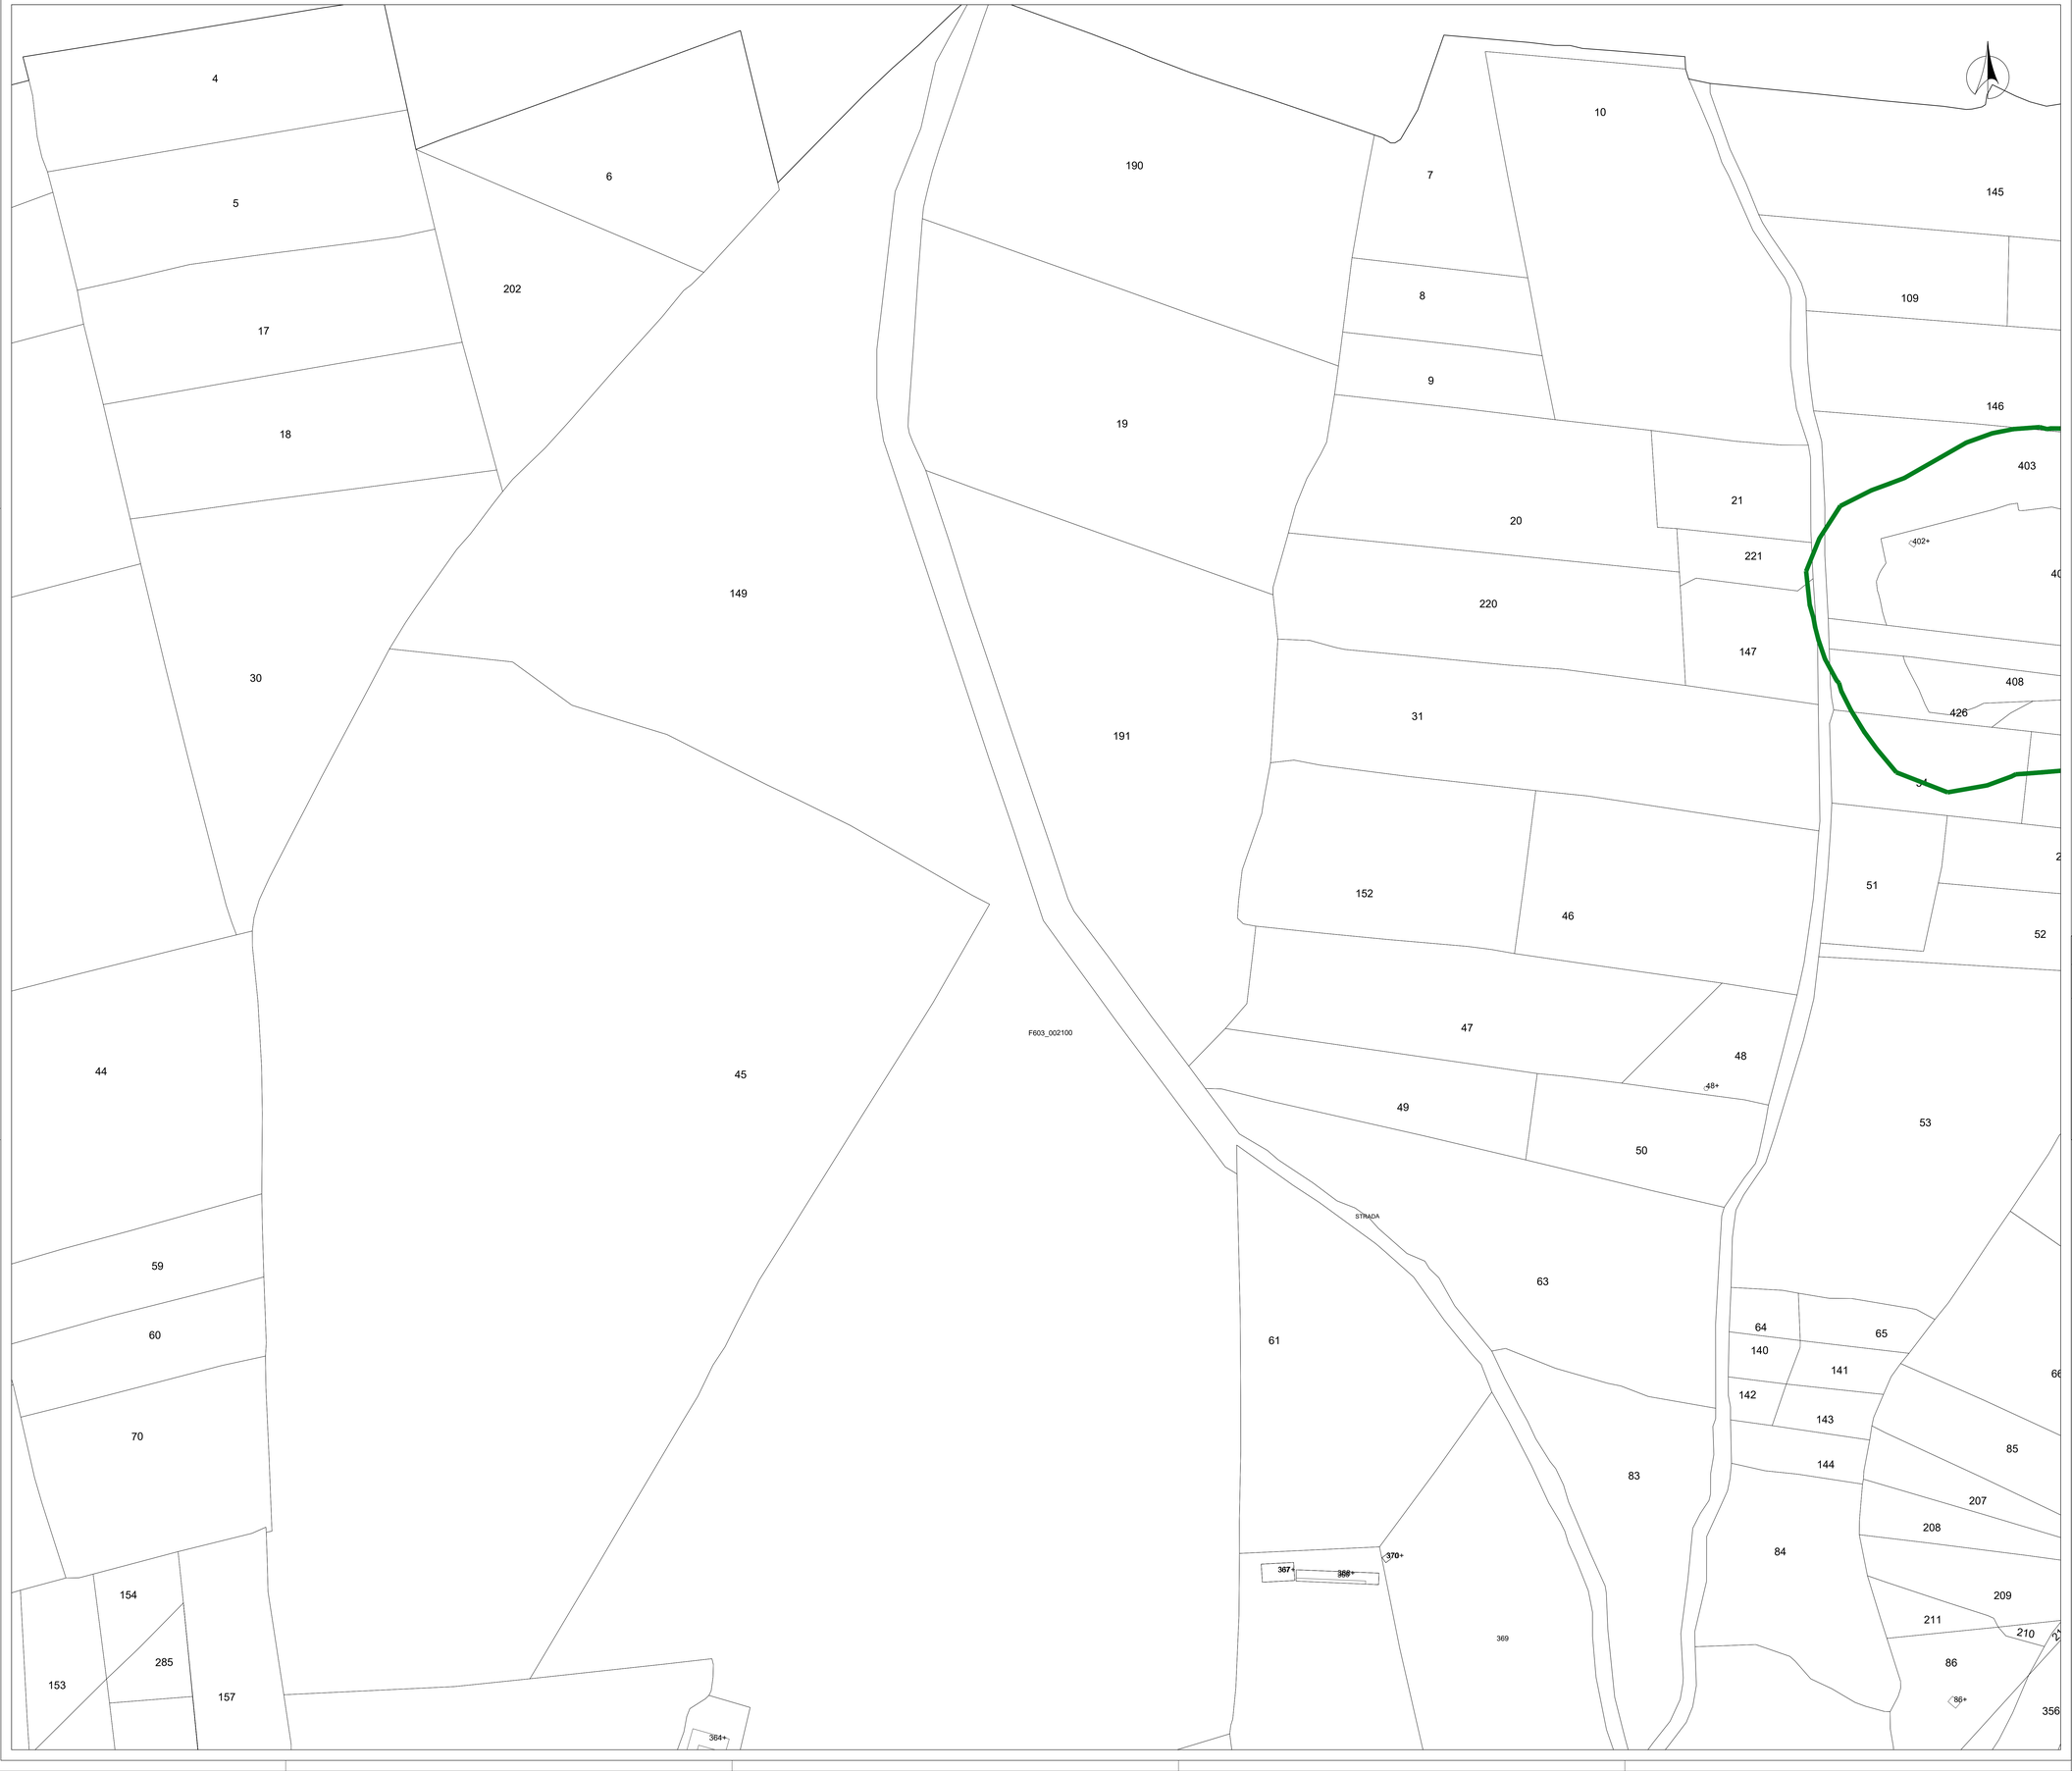

KEY PLAN

LEGENDA

CATASTO	RETINO SIMBOLO	DESCRIZIONE
		CONFINI COMUNALI
		CONFINE FOGLIO CATASTALE
	FOGLIO 19	FOGLIO DI MAPPA
	11 19 23	PARTICELLE
	17	FABBRICATI
		LIMITE FASCIA DI RISPETTO

Sanas
GRUPPO FS ITALIANE

Struttura Territoriale Lazio

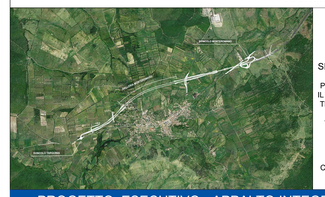

S.S. 675
UMBRO - LAZIALE

SISTEMA INFRASTRUTTURALE DEL COLLEGAMENTO DEL PORTO DI CIVITAVECCHIA CON IL NODO INTERMODALE DI ORTE TRATTA MONTE ROMANO EST - CIVITAVECCHIA
1° STRALCIO TRATTA MONTE ROMANO EST - TARQUINIA

CODICE GARA: RM 07/23
CODICE CIG: 9612182F81
CODICE CUP: F47H22001170001

PROGETTO ESECUTIVO - APPALTO INTEGRATO RM07/23

APPALTATORE	PROGETTISTI INDICATI			
	MANDATARIA	MANDANTI		
RAGGRUPPAMENTO TEMPORANEO D'IMPRESA CTEMA Consorzio Stabile Scarl - Impresa mandataria; Vitarelli S.p.a.; SAI Mare s.r.l. - Imprese Mandanti	TECH PROJECT		STUDIO CORONA	Terre
VISTO: IL RESPONSABILE DEL PROCEDIMENTO Vistato da Paolo Nardocci il 10/07/2025 09:48:25 UTC Dott. Ing. Paolo NARDOCCI	RESPONSABILE INTEGRAZIONE DELLE PRESTAZIONI SPECIALISTICHE Ing. Giancarlo TANZI Iscritto all'ordine degli Ingegneri di Roma e provincia al n°20314	GEOLOGO Geol. Francesco AMANTIA SCUDERI Iscritto all'ordine dei Geologi della Sicilia al n°143	COORDINATORE DELLA SICUREZZA IN FASE DI PROGETTAZIONE Ing. Giancarlo TANZI Iscritto all'ordine degli Ingegneri di Roma e provincia al n°20314	

O005

CAPITOLO PROGETTUALE	O ESPROPRI
SUBCAPITOLO PROGETTUALE	O0 ESPROPRI
TITOLO ELABORATO	PLANIMETRIA CATASTALE E FASCIA DI RISPETTO - TAV. 3

CODICE SIL	NOME FILE	REVISIONE	SCALA:
ATNORM0016 6	O005-T00ES00ESPPC03_D.dwg		
CODICE PROGETTO: DPRM03661E2301	CODICE ELAB.: T00ES00ESPPC03	D	1:1000

REV.	DESCRIZIONE	DATA	REDATTO	VERIFICATO	APPROVATO
D	AGGIORNAMENTO CARTOGRAFIA CATASTALE	Maggio 2025	Geom. S. De Maria	Ing. F. Bajetti	Ing. G. Tanzi
C	EMISSIONE A SEGUITO DI ISTRUTTORIA	Marzo 2025	Geom. S. De Maria	Ing. F. Bajetti	Ing. G. Tanzi
B	EMISSIONE A SEGUITO DI ISTRUTTORIA	Marzo 2024	L. Altobelli	Ing. F. Bajetti	Ing. G. Tanzi
A	EMISSIONE	Novembre 2023	P. M. Saravia	Ing. F. Bajetti	Ing. G. Tanzi