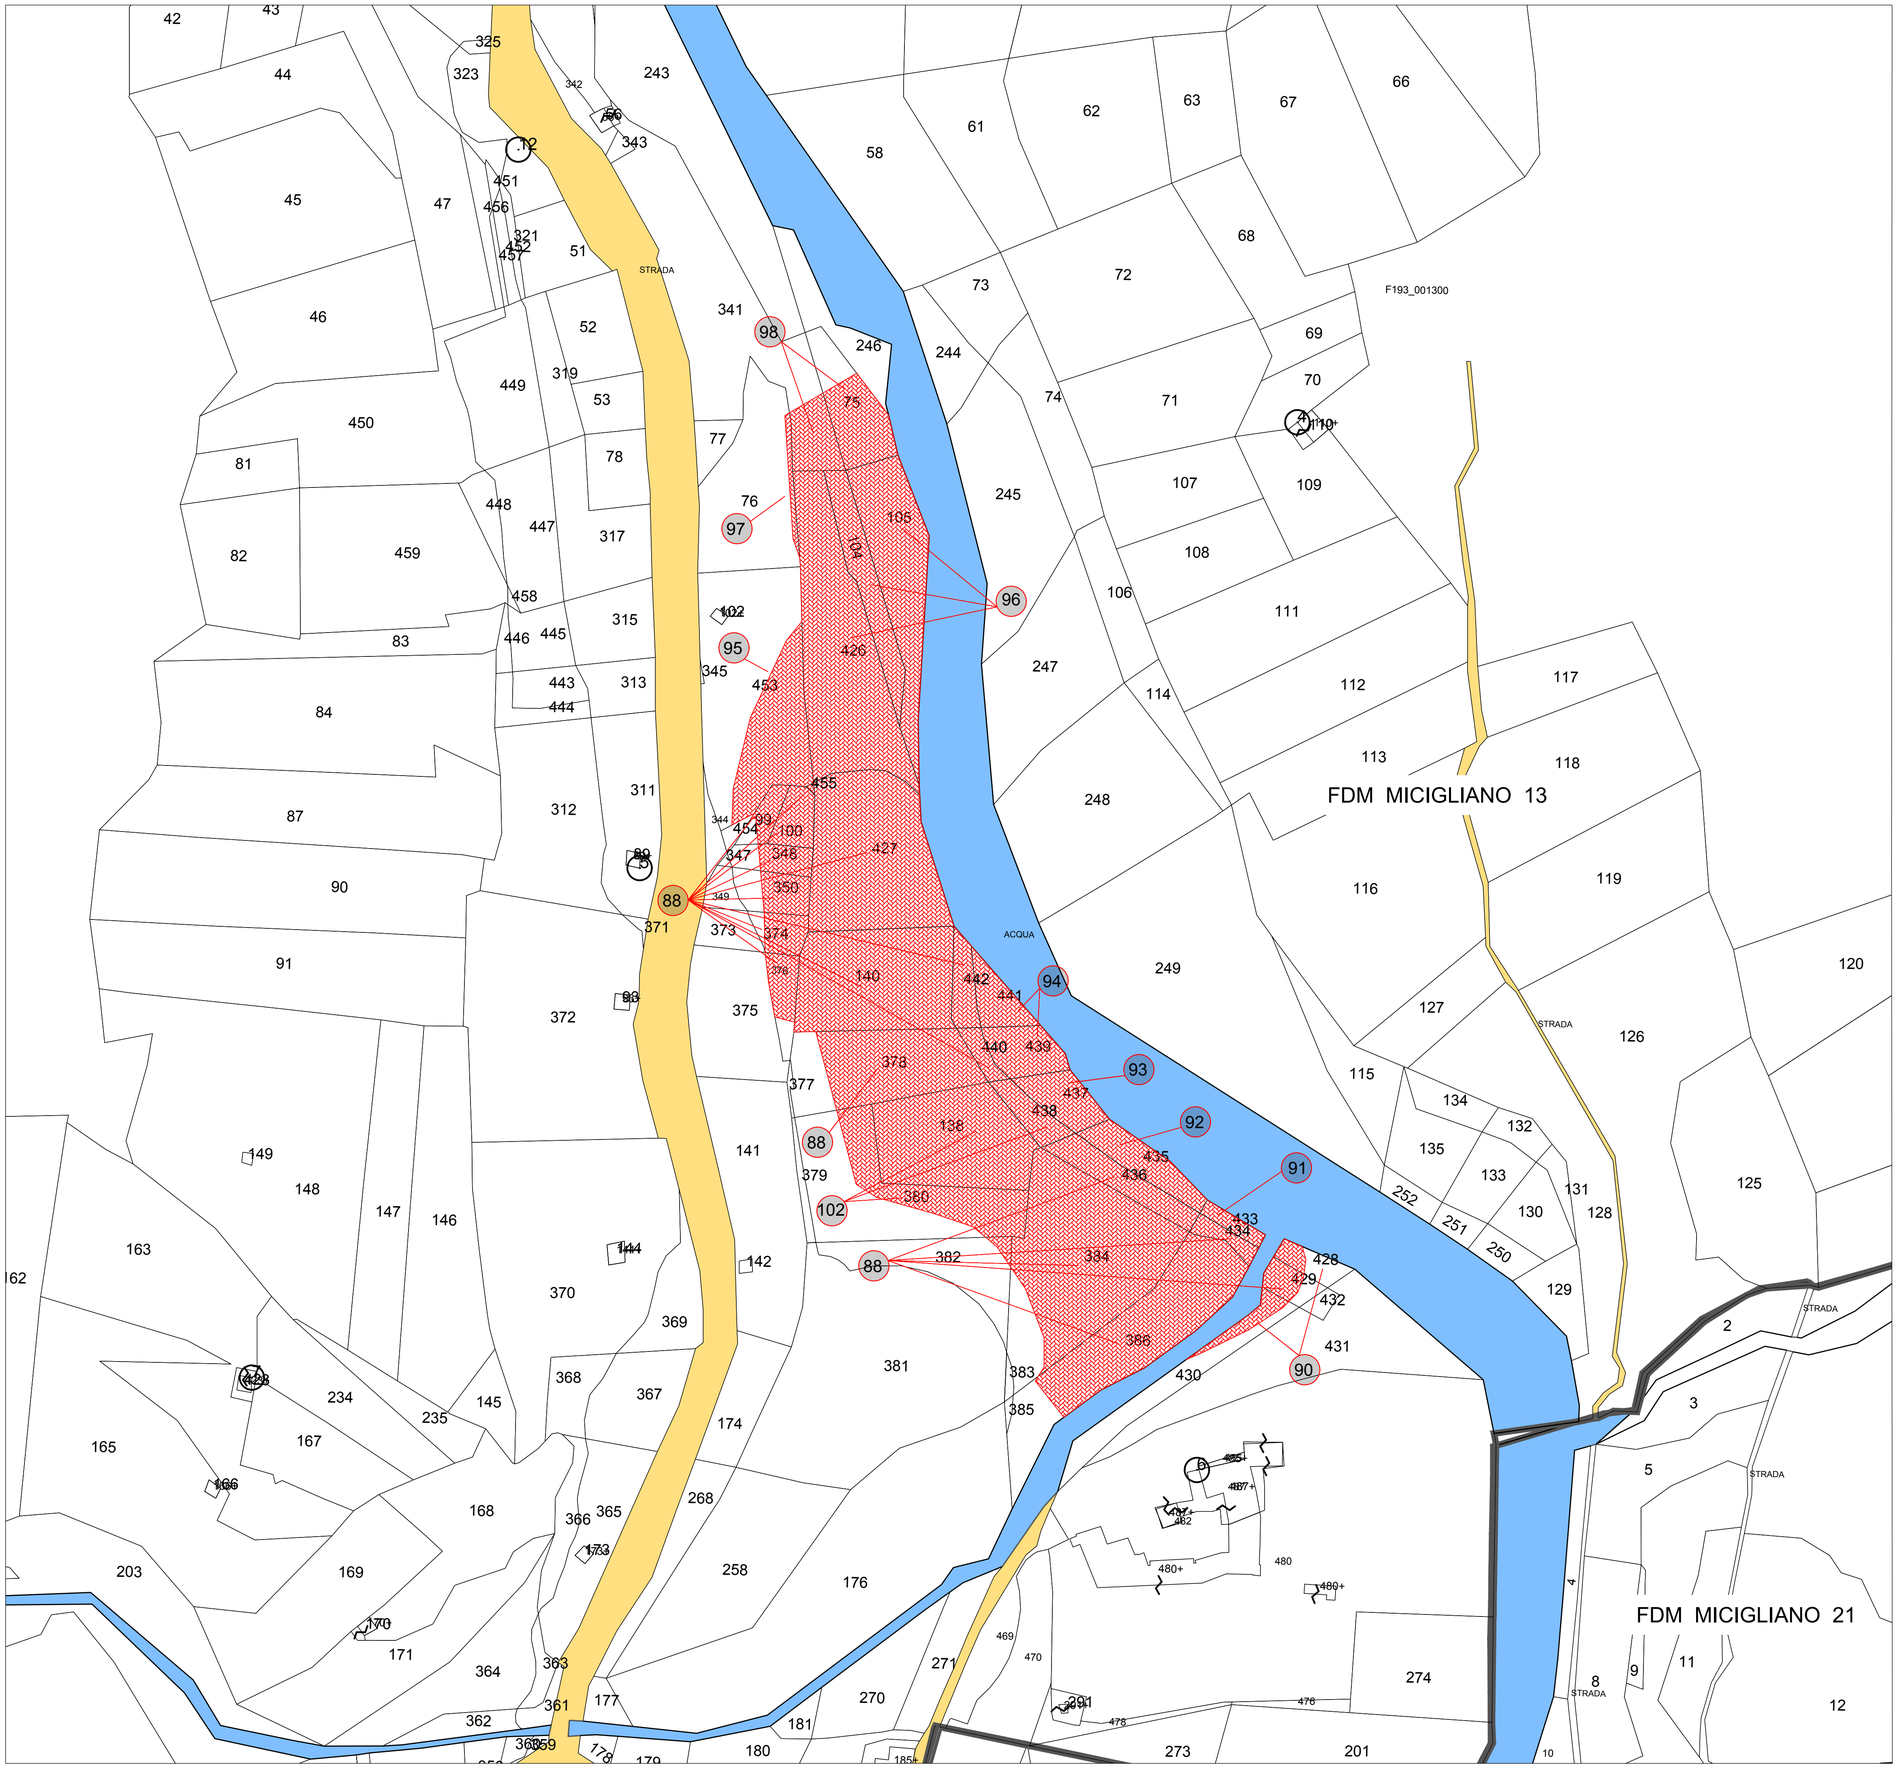

KEYMAP

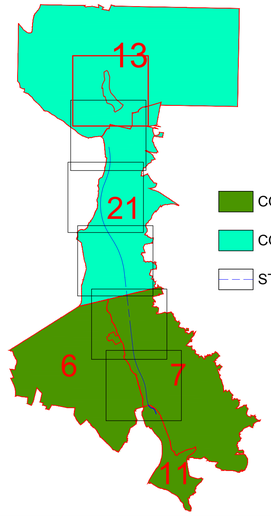

LEGENDA

GR	SIMBOLOGIA	RETINO COLORE	DESCRIZIONE	SIMBOLOGIA	RETINO COLORE	DESCRIZIONE
ESPROPRIO		ANSI31 160	AREA DA ESPROPIARE		FLEX 7	AREE ATTRAVERSAMENTI STRADE E/O CORSI D'ACQUA
		AR-HBONE 10	AREA DA OCCUPARE TEMPORANEAMENTE		ZIG-ZAG 7	AREE DEVIAZIONE STRADE E/O CORSI D'ACQUA
		ANSI38 40	AREE DA ASSERVIRE/CONVENZIONARE		ANGLE 10	DEMOLIZIONI FABBRICATI E/O PORZIONE DI FABB. RIPORTATI NEI FOGLI DI MAPPA
		CORK 82	AREE RELIQUATE		NET3 10	DEMOLIZIONI FABBRICATI E/O PORZIONE DI FABB. NON RIPORTATI NEI FOGLI DI MAPPA
		SOLID 91	AREE DEMANIALI			DELIMITAZIONE FASCIA DI RISPETTO
		ANSI37 7	SEDE STRADA STATALE	XXX		NUMERO PIANO
		HONEY 44	SERVITU' /CONVENZIONI PUBBLICI SERVIZI			
CATASTO		SOLID 151	ACQUE			CONFINE COMUNALE
		SOLID 41	STRADE			CONFINE PROVINCIALE
	XX	ANSI31 7	FABBRICATO			CONFINE REGIONALE
	XX		PARTICELLA			
			CONFINE FOGLIO CATASTALE			

anas GRUPPO FS ITALIANE

SOGGETTO ATTUATORE - Art.7 D.L. 11 novembre 2016, n. 205 (già art.15 ter del D.L. 17 ottobre 2016, n.189, convertito dalla L. 15 dicembre 2016, n.229)
ex OCDPC 408 / 2016 - art.4
OCDPC 475 / 2017 - art.3

PNC – PNRR: Piano Nazionale Complementare al Piano Nazionale di Ripresa e Resilienza nei territori colpiti dal sisma 2009–2016, Sub–misura A4,"Investimenti sulla rete stradale statale"

S.S. 4 "Salaria" Adeguamento nel tratto tra Rieti e Sigillo – 2° Lotto 2° Stralcio –Tratto tra le prog. Km 96+500 e km 99+600 con eliminazione del passaggio a livello ferroviario

PROGETTO DEFINITIVO

COD. ATMSRM01099

GRUPPO DI PROGETTAZIONE: MANDATARIA: PRO ITER Progetto Infrastrutture Territorio a.r.l. MANDANTI: sinergo ARS

IL RESPONSABILE DELL'INTEGRAZIONE DELLE PRESTAZIONI SPECIALISTICHE:
Ing. Riccardo Formichi – Società Pro Iter Srl
Ordine Ingegneri Provincia di Milano n. 18045

IL GEOLOGO:
Geol. Massimo Mezzanzanica – Società Pro Iter Srl
Ordine Geologi della Lombardia n. 762

IL COORDINATORE PER LA SICUREZZA IN FASE DI PROGETTAZIONE:
Ing. Diego Ceccherelli – Società Pro Iter Srl
Ordine Ingegneri Provincia di Milano n. 15813

VISTO: IL RESP. DEL PROCEDIMENTO:
Dott. Ing. Paolo Nardocci
Ordine Ingegneri Provincia di Roma n. 22714
Vistato da Paolo Nardocci il 31/07/2025 14:58:26 UTC

ORDINE DEGLI INGEGNERI DELLA PROVINCIA DI MILANO – DOTT.ING. FORMICHI RICCARDO – Sez.A Settori: a) civile e ambientale b) industriale c) dell'informazione n° A 18045

PROTOCOLLO: DATA:

16 - ESPROPRI

Piano particellare di esproprio - Tav.6

CODICE PROGETTO (PROGETTO / LIV. PROG.)	NOME FILE	REVISIONE	SCALA
S1RI02 D 2203	T00ES00ESPPC06.pdf CODICE ELAB. T00ES00ESPPC06	C	-

REV.	DESCRIZIONE	DATA	REDATTO	VERIFICATO	APPROVATO
D					
C	RECEPIMENTO ISTRUTTORIA TECNICA	LUGLIO 2025	TRINETTA	MOJA	FORMICHI
B	RECEPIMENTO ISTRUTTORIA TECNICA	LUGLIO 2025	TRINETTA	MOJA	FORMICHI
A	EMISSIONE	GIUGNO 2025	TRINETTA	MOJA	FORMICHI