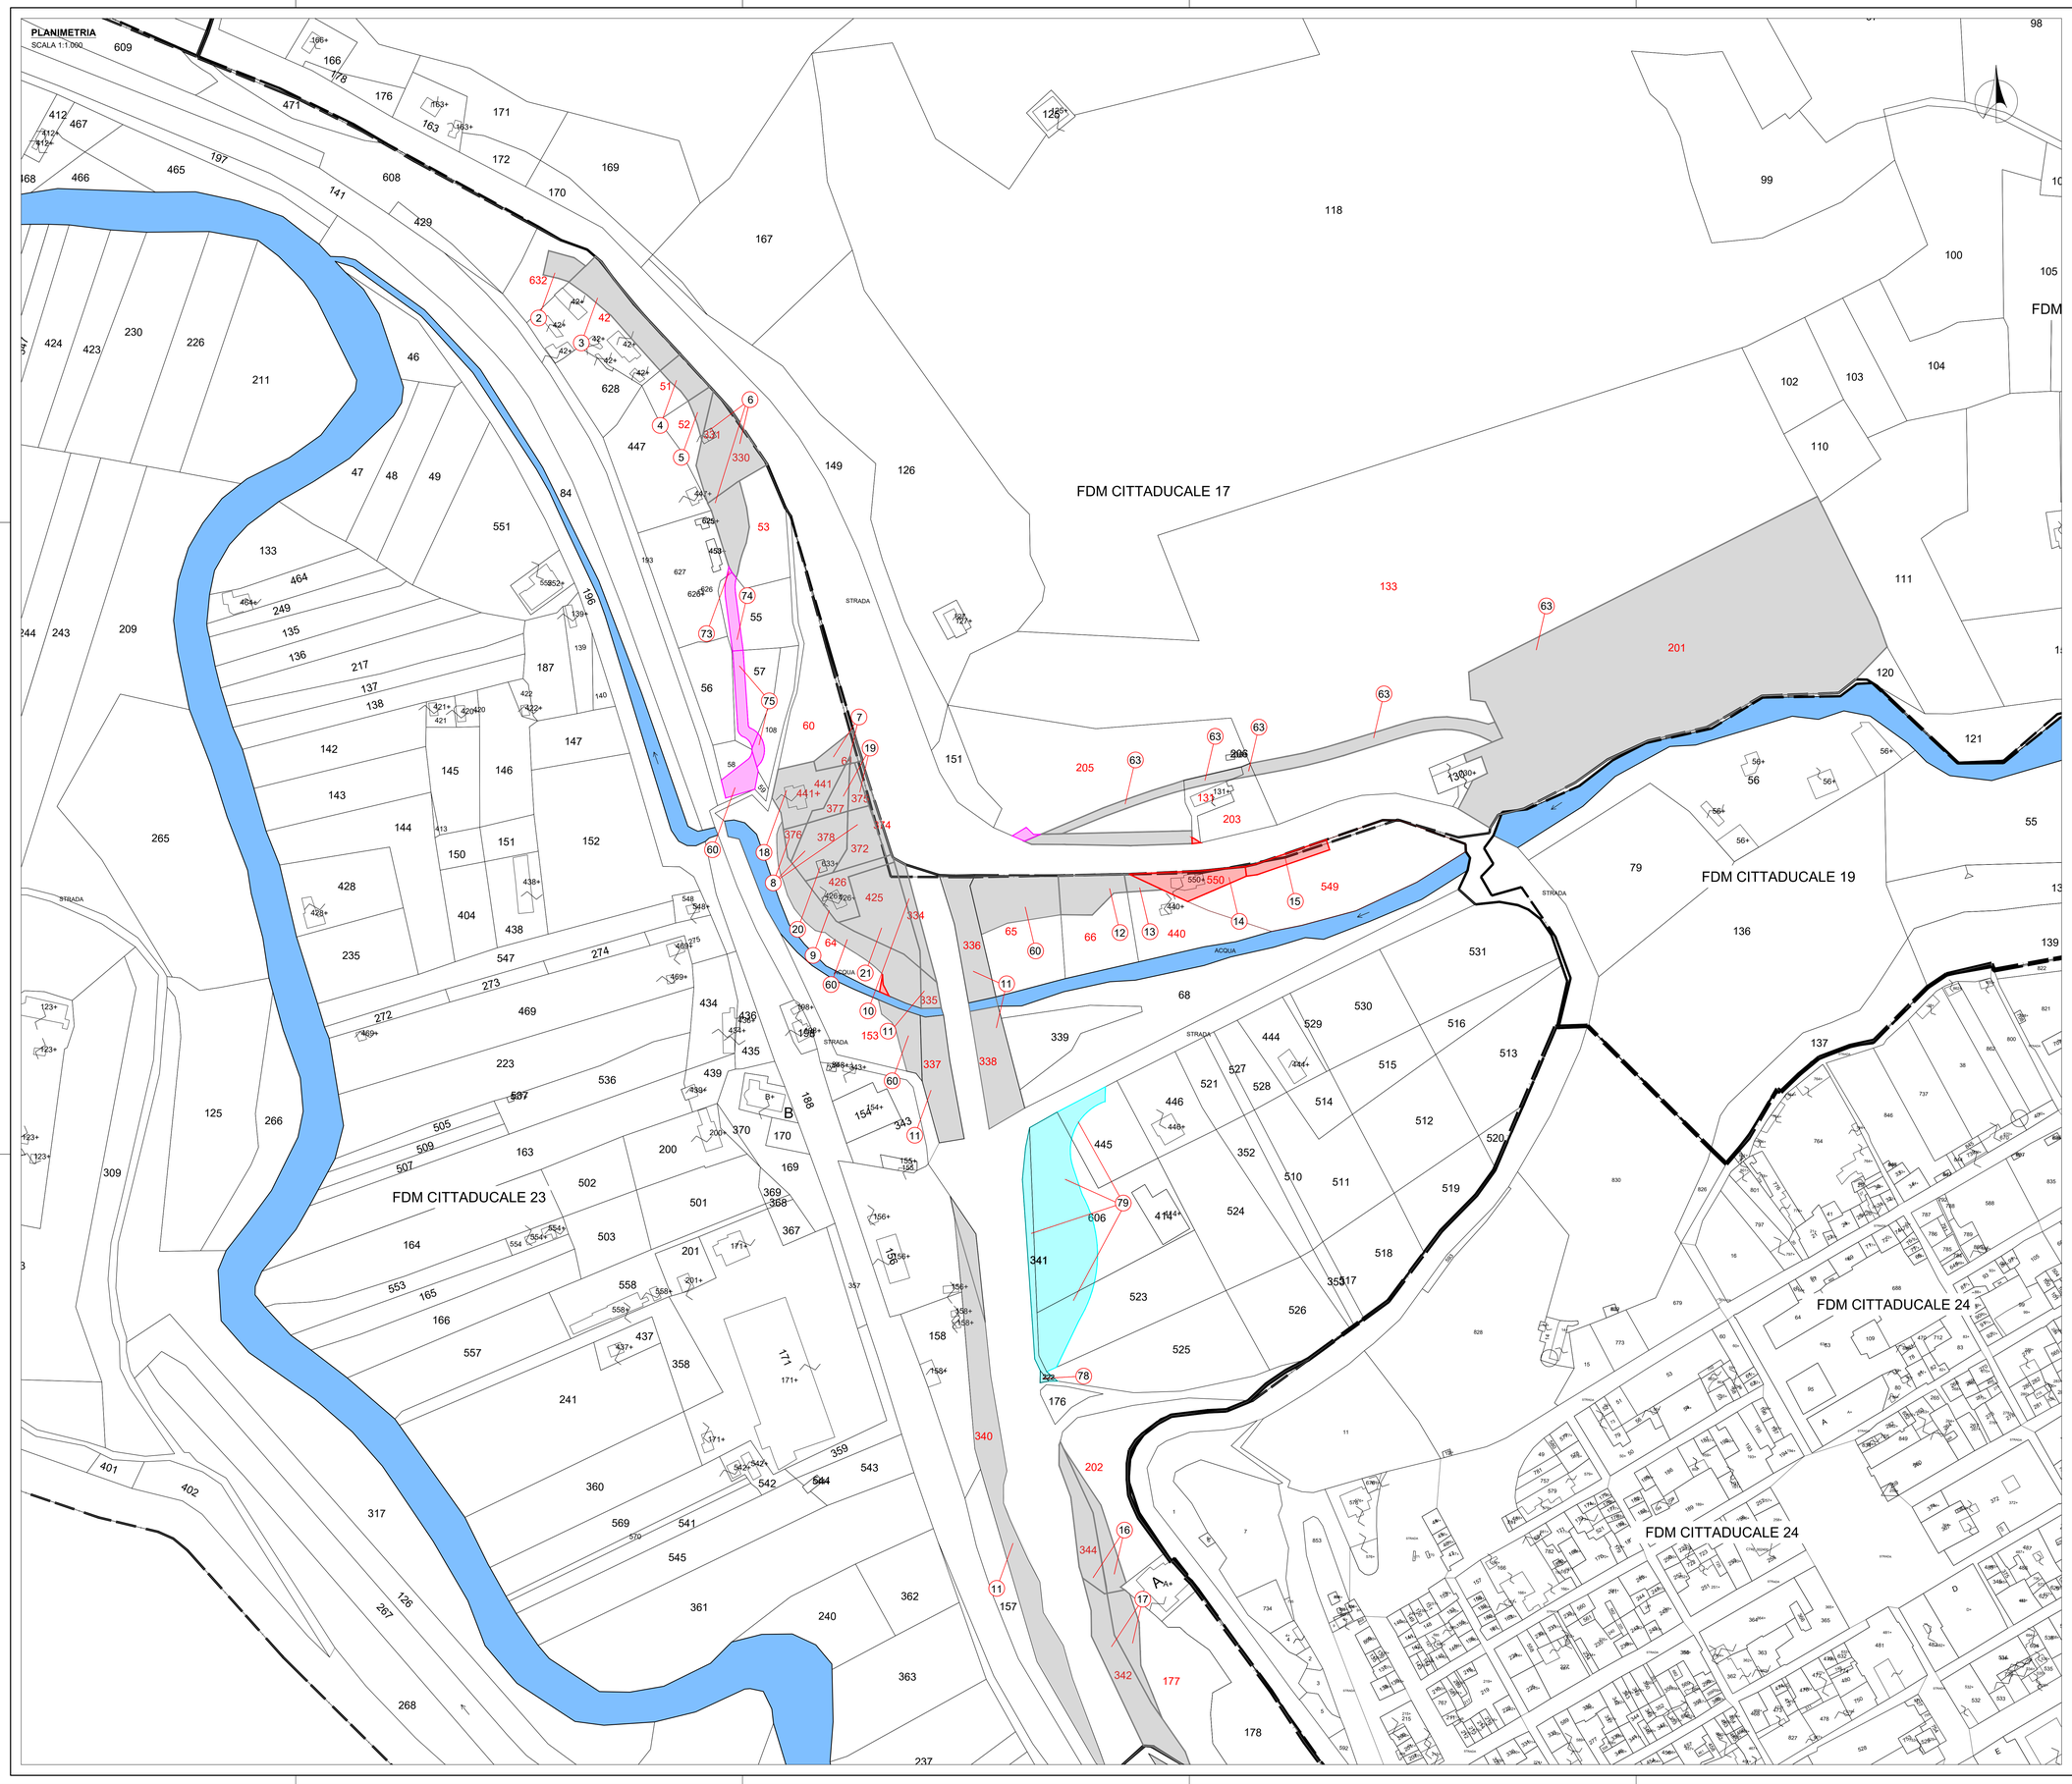

KEYMAP

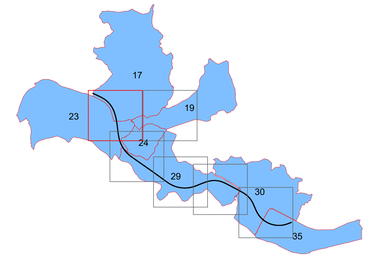

COMUNE DI CITTADUCALE

LEGENDA

GR	SIMBOLOGIA	RETINO COLORE	DESCRIZIONE
ESPROPRIO		SOLID 210	AREE IN ESPROPRIO AGGIUNTIVE NEL PROGETTO ESECUTIVO
		SOLID 130	AREE IN OCCUPARE TEMPORANEA AGGIUNTIVE NEL PROGETTO ESECUTIVO
		SOLID 40	AREE DA CONVENZIONARE AGGIUNTIVE NEL PROGETTO ESECUTIVO
		SOLID 90	AREE SOGGETTE A SERVITU' AGGIUNTIVE NEL PROGETTO ESECUTIVO
		SOLID 10	AREE IN ESPROPRIO IN DIMINUZIONE NEL PROGETTO ESECUTIVO
		SOLID 8	AREE GIA' INTERESSATE NEL PROGETTO DEFINITIVO
			DELIMITAZIONE FASCIA DI RISPETTO
	XXX		NUMERO PIANO
CATASTO	XX	ANSI31 7	FABBRICATO
	XX		PARTICELLA
			CONFINE FOGLIO CATASTALE

SOGGETTO ATTUATORE - Art.7 D.L. 11 novembre 2016, n. 205 (già art.15 ter del D.L. 17 ottobre 2016, n.189, convertito dalla L. 15 dicembre 2016, n.229)
ex OCDPC 408 / 2016 - art.4
OCDPC 475 / 2017 - art.3

anas GRUPPO FS ITALIANE

PNC - PNRR: PIANO NAZIONALE COMPLEMENTARE AL PIANO NAZIONALE DI RIPRESA E RESILIENZA NEI TERRITORI COLPITI DAL SISMA 2009-2016, SUB-MISURA A4,"INVESTIMENTI SULLA RETE STRADALE STATALE"

S.S.4 "SALARIA"
ADEGUAMENTO NEL TRATTO TRA RIETI E SIGILLO - 3° LOTTO 1° STRALCIO - TRATTO DI ADEGUAMENTO IN SEDE E VARIANTE

PROGETTO ESECUTIVO

IMPRESA ESECUTRICE
DONATI

RESPONSABILE DEL PROCEDIMENTO
Ing. Paolo NARDOCCI
Firmato da PAOLO NARDOCCI
Data: 22/08/2025 07:36:35 UTC

PROGETTAZIONE
TECH PROJECT
Deerns

PROTOCOLLO
DATA

RESPONSABILE INTEGRAZIONE DELLE PRESTAZIONI SPECIALISTICHE
Ing. Valerio BAJETTI
Ordine degli Ingegneri della provincia di Roma n.A 20071
(Direttore tecnico Ingegneri del Territorio)

COORDINATORE DELLA SICUREZZA IN FASE DI PROGETTAZIONE
Ing. Elisabetta ROMANO
Ordine degli Ingegneri della provincia di Roma n.A 20029

RESPONSABILE STUDI GEOLOGICI
Ing. Claudio ORCIONI
Ordine dei Geologi del Lazio n.734

RESPONSABILE DI SETTORE
RESPONSABILE PROGETTO STRADALE - Ing. Giancarlo TANZI (Techprojekt)
RESPONSABILE STUDI IDRAULICI - Ing. Elisabetta ROMANO (I.T.)
RESPONSABILE STUDI AMBIENTALI - Arch. Carolina BAJETTI (I.T.)
RESPONSABILE GEOTECNICA - Ing. Elisabetta ROMANO (I.T.)
RESPONSABILE STRUTTURE - Ing. Fabrizio BAJETTI (I.T.)
ASSISTENZA AL RUP E ALLA S.A. - Ing. Fabrizio BAJETTI (I.T.)
BIM MANAGER - Arch. Carolina BAJETTI (I.T.)
BIM COORDINATOR - Arch. Elena PERROTTA (Techprojekt)
BIM COORDINATOR - Arch. Mauro SASSO (I.T.)

BAJETTI VALERIO
ORDINE DEGLI INGEGNERI DELLA PROVINCIA DI ROMA
Ingegnere
07.08.2025 13:27:31 UTC

N. ELABORATO: L009

CAPITOLO L0 - ESPROPRI

PLANIMETRIA CATASTALE CON AREE DI ESPROPRIO - TAV.1

CODICE PROGETTO	NOME FILE	REVISIONE	SCALA:
PROGETTO S1RI02E2201	L009_T00ES00ESPPC07_E.dwg	E	1:1.000
	CODICE ELAB. T00ES00ESPPC07		

REV.	DESCRIZIONE	DATA	REDATTO	VERIFICATO	APPROVATO
D	EMISSIONE A SEGUITO DI ISTRUTTORIA	LUGLIO2025	GEOM. SIMONE DE MARIA	ING. GIANCARLO TANZI	ING. VALERIO BAJETTI
C	EMISSIONE A SEGUITO DI ISTRUTTORIA ATMSRM01100_SS 4_Cittaducale_DT_PE - Riscontro	MARZO 2025	GEOM. SIMONE DE MARIA	ING. GIANCARLO TANZI	ING. VALERIO BAJETTI
B	REVISIONE	OTTOBRE 2024	GEOM. SIMONE DE MARIA	ING. GIANCARLO TANZI	ING. VALERIO BAJETTI
A	PRIMA EMISSIONE	APRILE 2024	ING. SIMONE ROMAGNOLI	ING. GIANCARLO TANZI	ING. VALERIO BAJETTI