PLANIMETRIA
SCALA 1:1.000

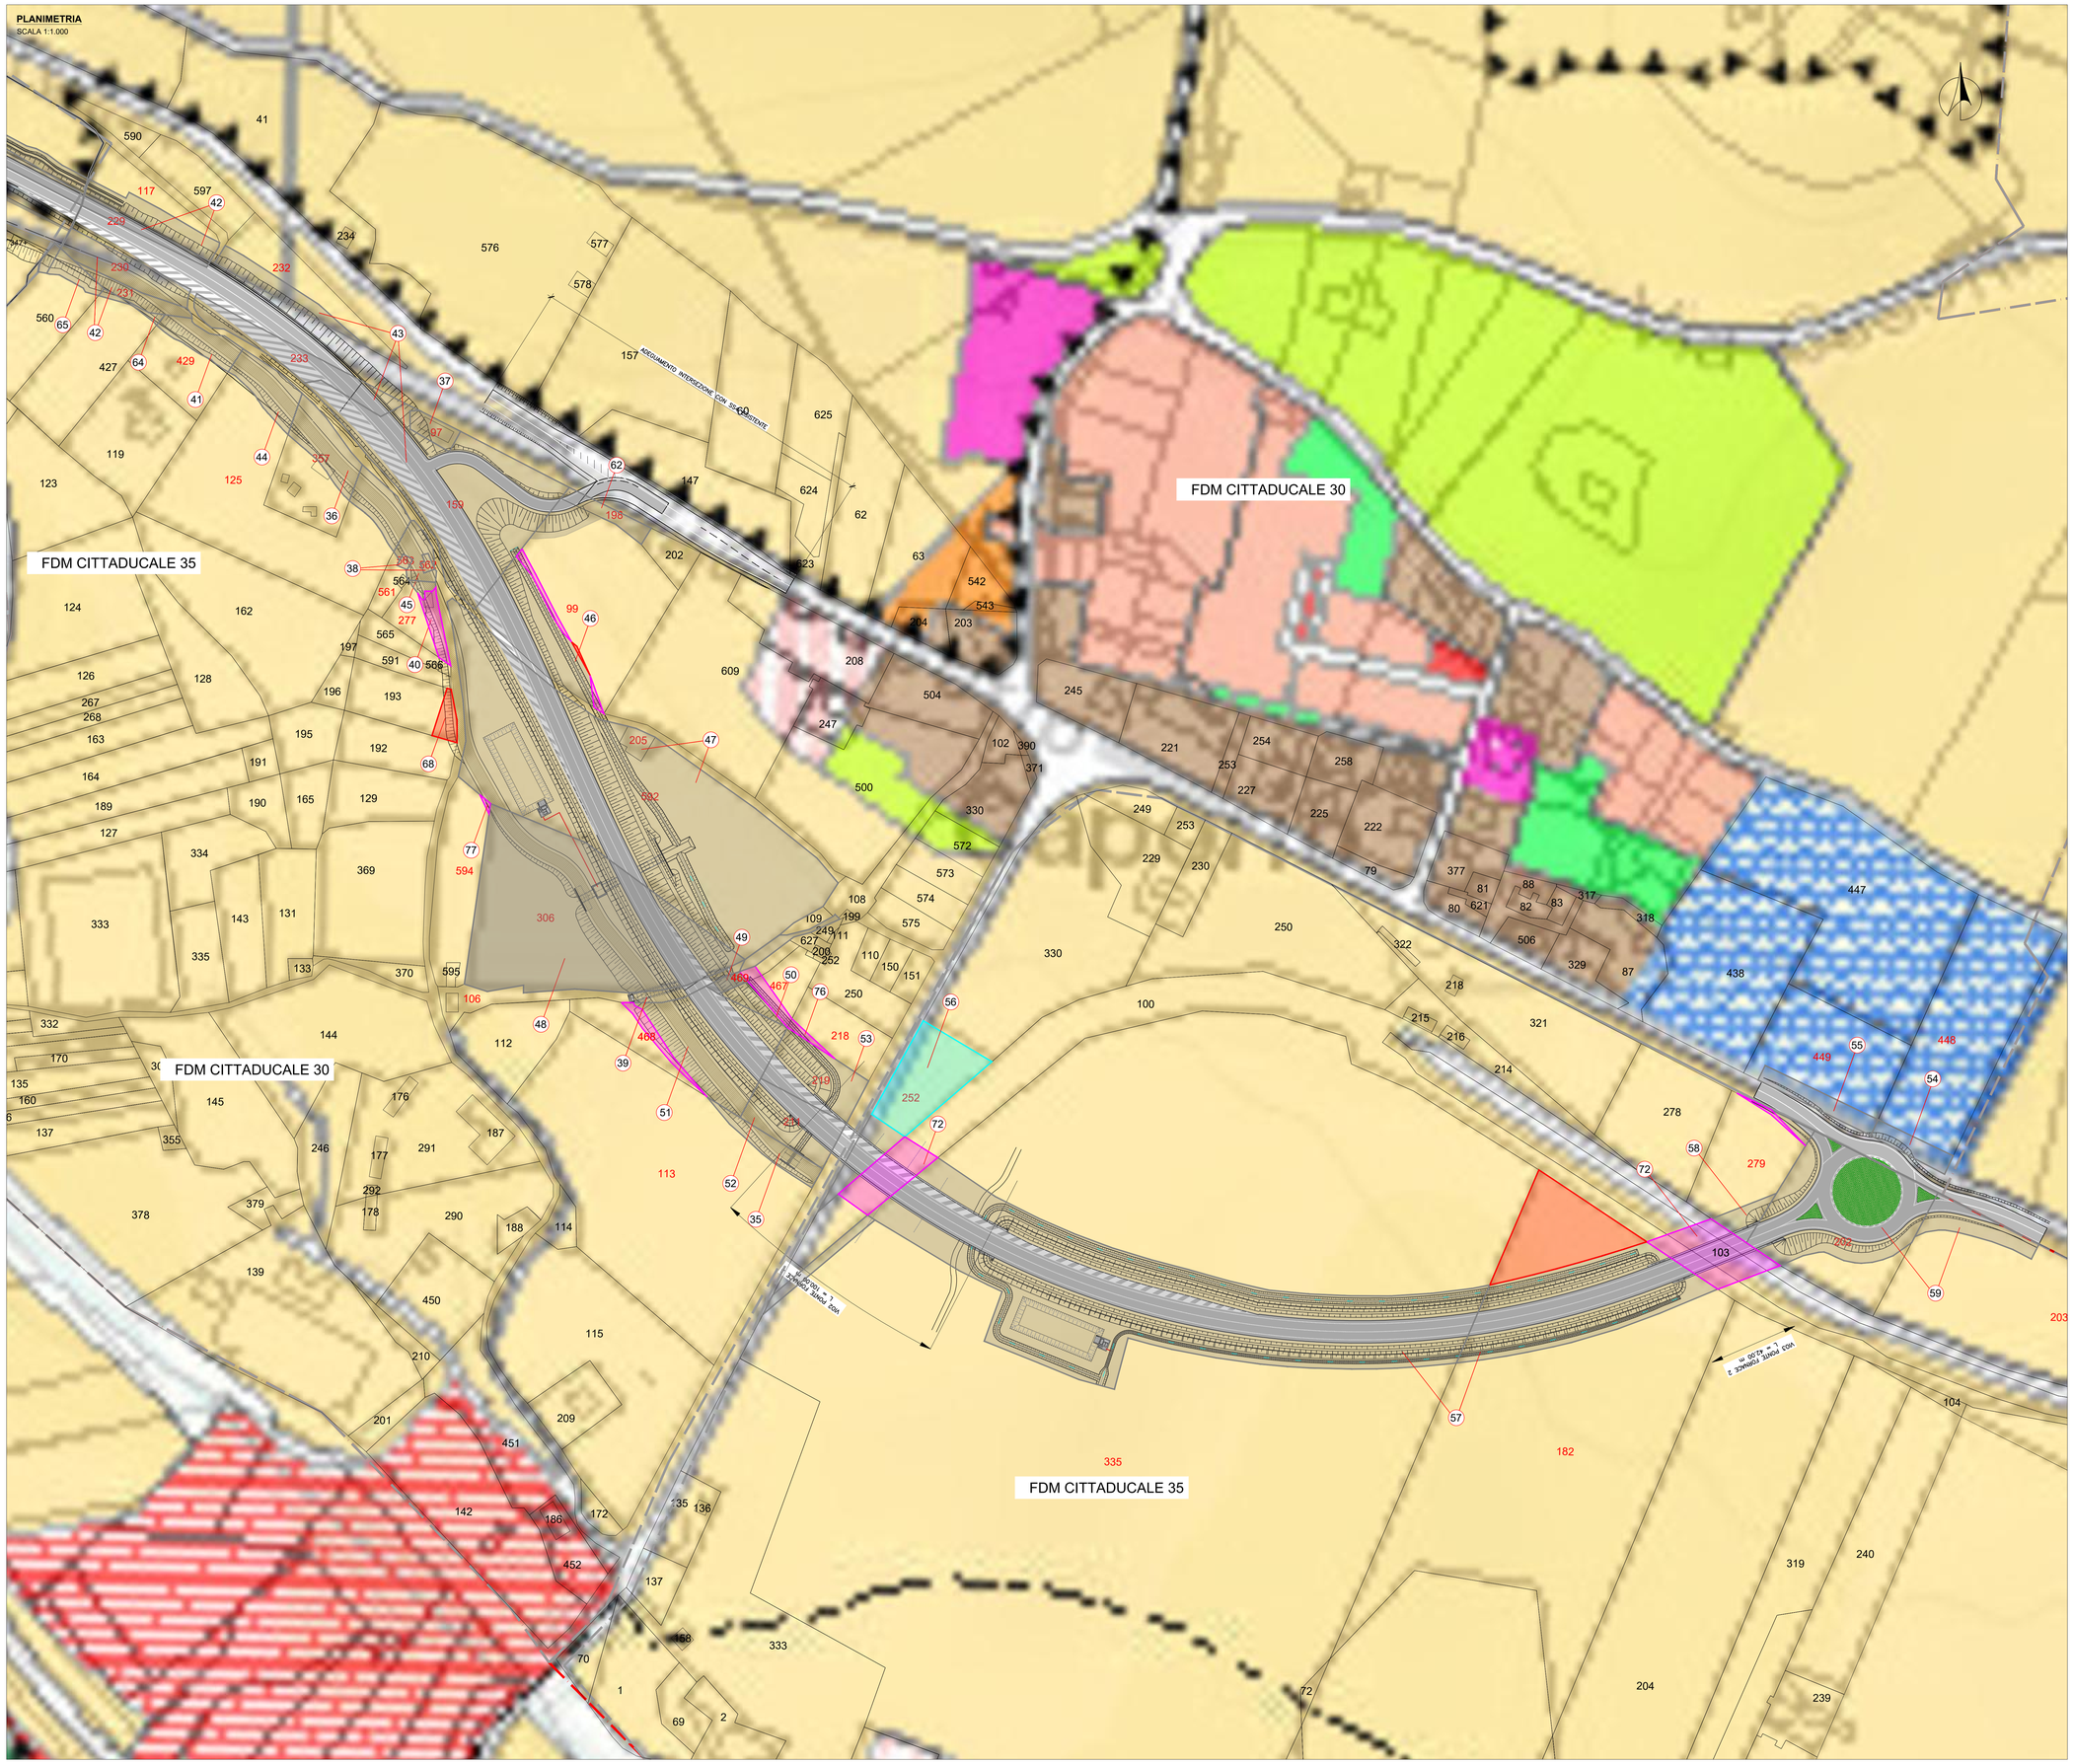

KEYMAP

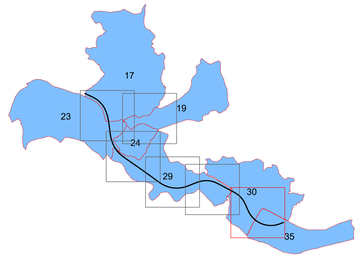

COMUNE DI CITTADUCALE

LEGENDA

GR	SIMBOLOGIA	RETINO COLORE	DESCRIZIONE
ESPROPRIO		SOLID 210	AREE IN ESPROPRIO AGGIUNTIVE NEL PROGETTO ESECUTIVO
		SOLID 130	AREE IN OCCUPARE TEMPORANEA AGGIUNTIVE NEL PROGETTO ESECUTIVO
		SOLID 40	AREE DA CONVENZIONARE AGGIUNTIVE NEL PROGETTO ESECUTIVO
		SOLID 90	AREE SOGGETTE A SERVITU' AGGIUNTIVE NEL PROGETTO ESECUTIVO
		SOLID 10	AREE IN ESPROPRIO IN DIMINUZIONE NEL PROGETTO ESECUTIVO
		SOLID 8	AREE GIA' INTERESSATE NEL PROGETTO DEFINITIVO
			DELIMITAZIONE FASCIA DI RISPETTO
	XXX		NUMERO PIANO
CATASTO		ANSI31 7	FABBRICATO
	XX		PARTICELLA
			CONFINE FOGLIO CATASTALE

P.R.G. CITTADUCALE

SOGGETTO ATTUATORE - Art.7 D.L. 11 novembre 2016, n. 205 (già art.15 ter del D.L. 17 ottobre 2016, n.189, convertito dalla L. 15 dicembre 2016, n.229)
ex OCDPC 408 / 2016 - art.4
OCDPC 475 / 2017 - art.3

PNC - PNRR: PIANO NAZIONALE COMPLEMENTARE AL PIANO NAZIONALE DI RIPRESA E RESILIENZA NEI TERRITORI COLPITI DAL SISMA 2009-2016, SUB-MISURA A4,"INVESTIMENTI SULLA RETE STRADALE STATALE"

S.S.4 "SALARIA"
ADEGUAMENTO NEL TRATTO TRA RIETI E SIGILLO - 3° LOTTO 1° STRALCIO - TRATTO DI ADEGUAMENTO IN SEDE E VARIANTE

PROGETTO ESECUTIVO

IMPRESA ESECUTRICE

RESPONSABILE DEL PROCEDIMENTO
Ing. Paolo NARDOCCI
Firmato da PAOLO NARDOCCI
Data: 22/08/2025 07:36:43 UTC

PROTOCOLLO | DATA

PROGETTAZIONE

RESPONSABILE INTEGRAZIONE DELLE PRESTAZIONI SPECIALISTICHE
Ing. Valerio BAJETTI
Ordine degli Ingegneri della provincia di Roma n°A-8011
(Ordine tecnico Ingegnere ed Tecnico)
BAJETTI VALERIO ORDINE DEGLI INGEGNERI DELLA PROVINCIA DI ROMA
Firmato digitalmente
07.08.2025
13:27:49 UTC

COORDINATORE DELLA SICUREZZA IN FASE DI PROGETTAZIONE
Ing. Elisabetta ROMANO
Ordine degli Ingegneri della provincia di Rieti n°A-305/P

RESPONSABILE STUDI GEOLOGICI
Ing. Claudio CROCCHI
Ordine dei Geologi del Lazio n°754

RESPONSABILE DI SETTORE

RESPONSABILE PROGETTO STRADALE	Ing. Giancarlo TANZI (Techprojects)
RESPONSABILE STUDI STRALCIO	Ing. Elisabetta ROMANO (I.T.)
RESPONSABILE STUDI AMBIENTALI	Arch. Carolina BAJETTI (I.T.)
RESPONSABILE GEOTECNICA	Ing. Elisabetta ROMANO (I.T.)
RESPONSABILE STRUTTURE	Ing. Fabrizio BAJETTI (I.T.)
RESPONSABILE IMPIANTI, RUP E ALLA S.A.	Ing. Giancarlo TANZI (I.T.)
BIM MANAGER	Arch. Carolina BAJETTI (I.T.)
BIM COORDINATOR	Arch. Elena PERROTTA (Techprojects)
BIM COORDINATOR	Arch. Mauro SASSO (I.T.)

N. ELABORATO: L026

CAPITOLO L0 - ESPROPRI

PIANO PARTICELLARE D'ESPROPRIO CON SOVRAPPOSIZIONE PRG - TAV.6

CODICE PROGETTO	NOME FILE	REVISIONE	SCALA:
PROGETTO S1RI02E2201	L026_T00ES00ESPPC24_E.dwg COODICE ELAB. T00ES00ESPPC24	E	1:1.000

REV.	DESCRIZIONE	DATA	REDATTO	VERIFICATO	APPROVATO
D	EMISSIONE A SEGUITO DI ISTRUTTORIA	LUGLIO 2025	GEOM. SIMONE DE MARIA	ING. GIANCARLO TANZI	ING. VALERIO BAJETTI
C	EMISSIONE A SEGUITO DI ISTRUTTORIA ATMSRM001100_SS 4_Cittaducale_DT_PE - Riscontro	MARZO 2025	GEOM. SIMONE DE MARIA	ING. GIANCARLO TANZI	ING. VALERIO BAJETTI
B	REVISIONE	OTTOBRE 2024	GEOM. SIMONE DE MARIA	ING. GIANCARLO TANZI	ING. VALERIO BAJETTI
A	PRIMA EMISSIONE	APRILE 2024	ING. SIMONE ROMAGNOLI	ING. GIANCARLO TANZI	ING. VALERIO BAJETTI