

NOTE


I RIQUADRI EVIDENZIATI IN ROSSO SONO QUELLI RIFERITI AL PRESENTE STRALCIO

LEGENDA ESPROPRI


SIMBOLO	DESCRIZIONE
	AREE OGGETTO DI ESPROPRIO TEMPORANEO
	AREE OGGETTO DI ESPROPRIO DEFINITIVO



SOGGETTO ATTUATORE - Art.7 D.L. 11 novembre 2016, n. 205 (già art.15 ter del D.L. 17 ottobre 2016, n.189, convertito dalla L. 15 dicembre 2016, n.229)
ex OCDPC 408 / 2016 - art.4
OCDPC 475 / 2017 - art.3

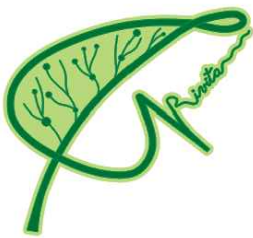

PNC - PNRR: PIANO NAZIONALE COMPLEMENTARE AL PIANO NAZIONALE DI RIPRESA E RESILIENZA NEI TERRITORI COLPITI DAL SISMA 2009-2016, SUB-MISURA A4, "INVESTIMENTI SULLA RETE STRADALE STATALE"

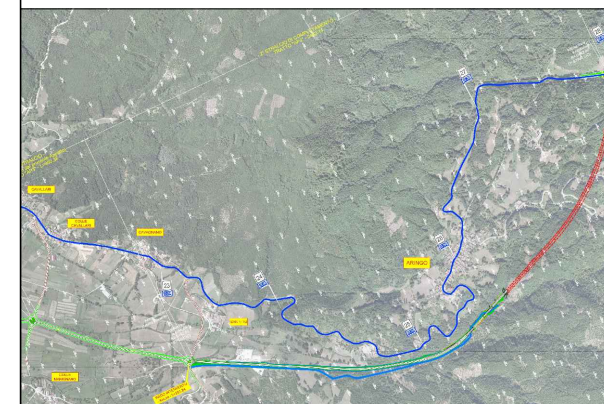

S.S. 260 "PICENTE" DORSALE AMATRICE - MONTEREALE - L'AQUILA.
LOTTO V DALLLO SVINCOLO DI CAVALLARI AL CONFINO REGIONALE
2° STRALCIO DI COMPLETAMENTO

CODICE CIG:
9894668A55
CODICE CUP:
F84E2100030001

PROGETTO DEFINITIVO - APPALTO INTEGRATO PS/L03/23

APPALTATORE	PROGETTISTI INDICATI	MANDATARIA	MANDANTI	VISTO IL RESPONSABILE DEL PROCEDIMENTO
 A company of rewaygroup	 RESPONSABILE INTEGRAZIONE DELLE PRESTAZIONI SPECIALISTICHE Ing. Valerio BIALETTI Incarico di direzione degli ingegneri di Roma e provincia di Roma	 GEOLOGO Dott. Francesco AMANTIA SOLICERI Incarico di direzione degli ingegneri di Roma e provincia di Roma	 COORDINATORE DELLA SICUREZZA IN FASE DI PROGETTAZIONE Ing. Paolo DELL'UNTO Incarico di direzione degli ingegneri di Roma e provincia di Roma	

CAPITOLO PROGETTUALE	0	ESPROPRI
SUBCAPITOLO PROGETTUALE	00	ESPROPRI
TITOLO ELABORATO	PLANIMETRIA CATASTALE CON AREE DI ESPROPRIO E PLANIMETRIA DI PROGETTO - TAV. 05	

CODICE FILE ANAS/00/01/11	NOME FILE 0017-00ES00ESP/PC15_B.dwg	REVISIONE B	SCALA 1:1000
CODICE PROGETTO AG/3176	CODICE CIG T00ES00ESP/PC15		
PRODOTTO 2/7/9/3/2	DATA 03/04/2024		

REV.	DESCRIZIONE	DATA	REDATTO	VERIFICATO	APPROVATO
C					
B	REVISIONE	LUGLIO 2024	GEOM. SINDONE DE MARIA	ING. GIACCARLO TANZI	ING. VALERIO BIALETTI
A	EMISSIONE	FEBBRAIO 2024	GEOM. SINDONE DE MARIA	ING. GIACCARLO TANZI	ING. VALERIO BIALETTI