



NOTE GENERALI			
LEGENDA			
GR	SIMBOLOGIA	RETINO COLORE	DESCRIZIONE
ESPROPRIO		ANSI31 160	AREE DA ESPROPRIARE
		ANSI31 82	AREE DA ESPROPRIARE IN FAVORE DI ALTRI ENTI (Convenzionale)
		AR-HBONE 40	AREE DA OCCUPARE TEMPORANEAMENTE
		ANSI38 10	AREE DA CONVENZIONARE
		EARTH 54	AREE DA ASSERVIRE/SERVITU'
		HONEY 11	SERVITU'/CONVENZIONI PER PUBBLICI SERVIZI (Risoluzione interferenze)
		SOLID 254	AREE DEMANIALI
		ANSI7-SFONDO 7 + 253	SEDE STRADA STATALE
		ANGLE 10	DEMOLIZIONE FABBRICATI E/O PORZIONE DI FABB. RIPORTATI NEI FOGLI DI MAPPA
		CROSS 10	DEMOLIZIONE FABBRICATI E/O PORZIONE DI FABB. NON RIPORTATI NEI FOGLI DI MAPPA
CANALIZATO		160	DELIMITAZIONE FASCIA DI RISPETTO
		XXX	NUMERO PIANO
		SOLID 151	ACQUE
		SOLID 41	STRADE
		ANSI31 7	FABBRICATO
		XX	PARTICELLA
			CONFINO FOGLIO CATASTALE
			CONFINO COMUNALE
			CONFINO PROVINCIALE
			CONFINO REGIONALE

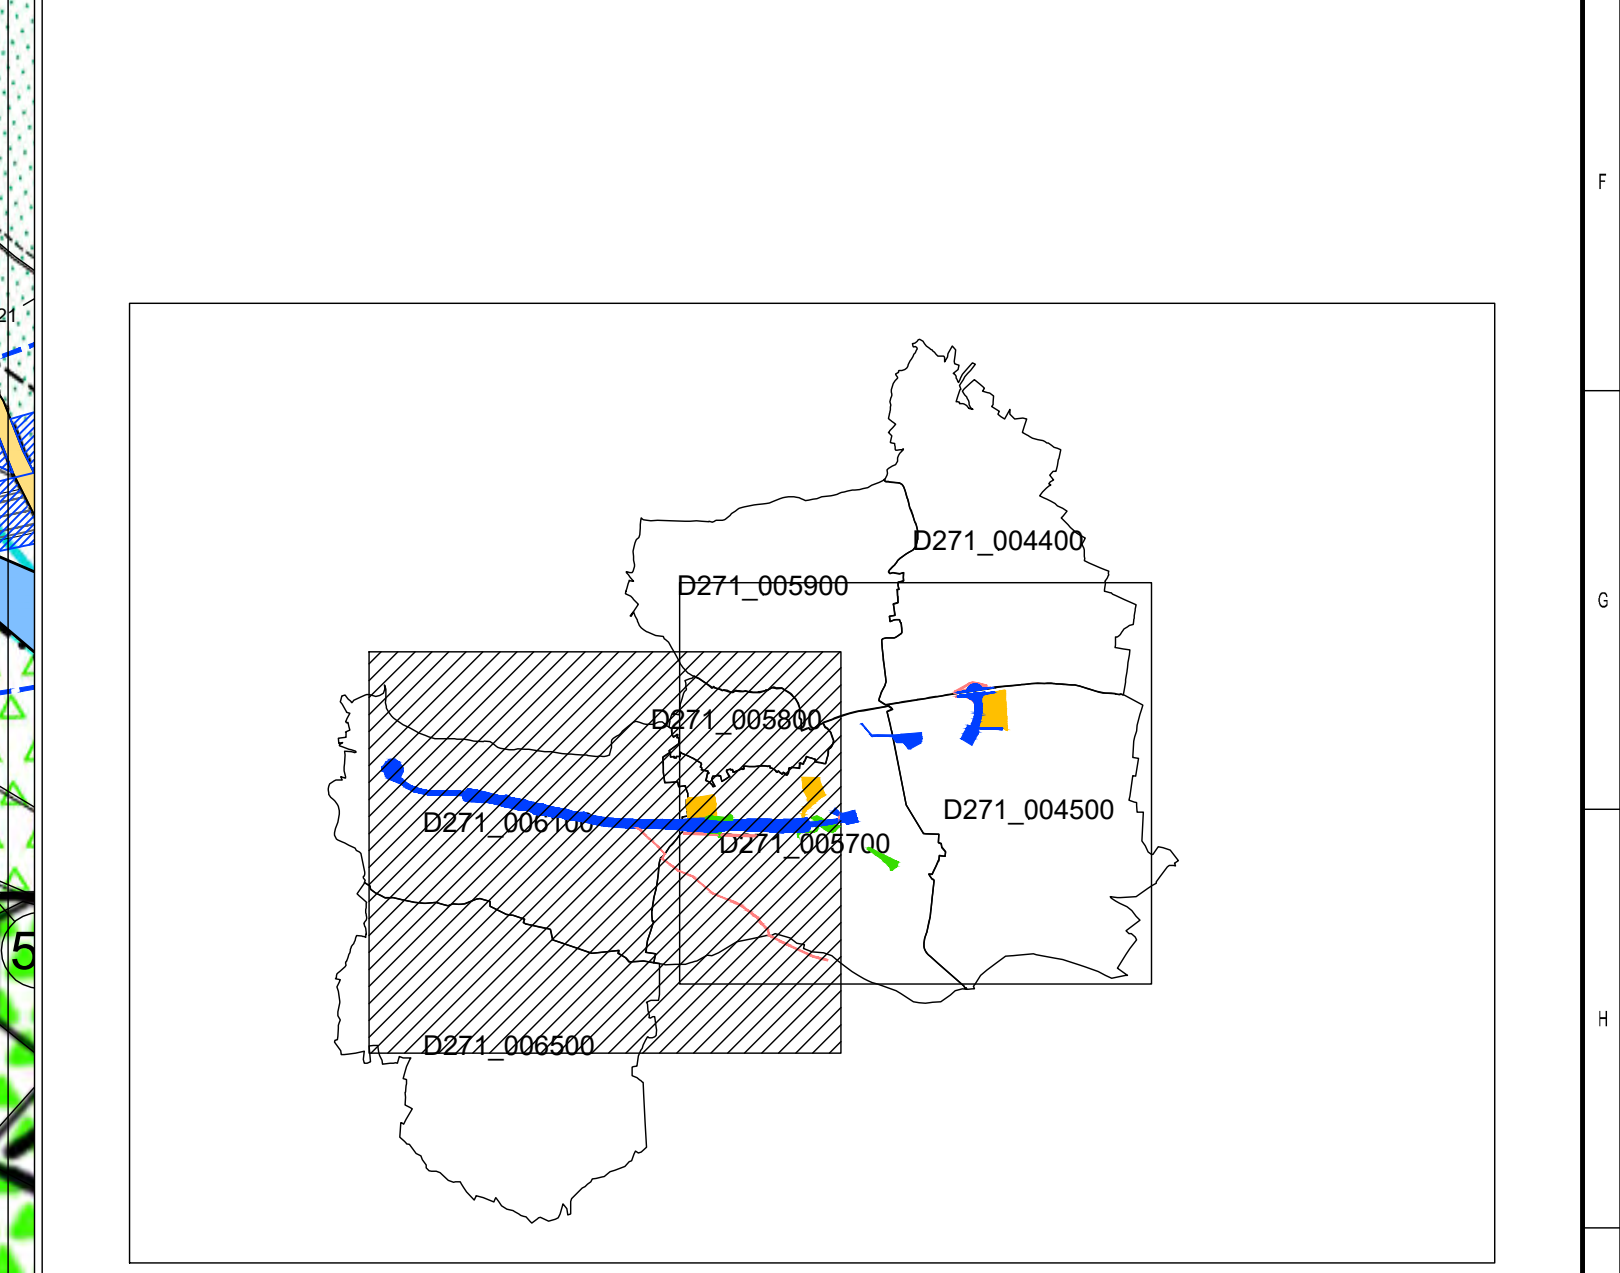

 <b>Sanas</b> GRUPPO FS ITALIANE		Direzione Tecnica	
S.S. n.21 "della Maddalena" Variante agli abitati di Demonte, Aisone e Vinadio Lotto 1. Variante di Demonte			
PROGETTO DEFINITIVO			cod.TOS
I PROGETTISTI: Ing. Angelo Dandoli Ordine Ing. di Professione n. 4918 Ing. Giuseppe Danilo Molteni Ordine Ing. di Roma n. A34610			
RESPONSABILE DEL SIA Arch. Barbara Savio Ordine Arch. di Roma n.14327			
IL COORDINATORE PER LA SICUREZZA IN FASE DI PROGETTAZIONE Ing. Emilio Pelli			
VISTO: IL RESPONSABILE DEL PROCEDIMENTO : Ing. Niccolò Campar			
PROTOCOLLO	DATA		
11 - ESPROPRI Planimetria Catastale Strumento Urbanistico Vigente tav 1 di 2			
CODICE PROGETTO PROGETTO LIV. PROG. N. PROG. DPT005 D 1601		NOME FILE T00_ES00_ESP_CT_01_Adeg CODICE ELAB. T00ES00ESPCT01	
REVISIONE A		SCALA: 1:1.000	
D C B A			
REV. DESCRIZIONE		Sett. 2025 DANDINI DANDINI MALGERI DATA REDATTO VERIFICATO APPROVATO	