


LEGENDA		
GR	RETINO SIMBOLO	DESCRIZIONE
ESPROPRI		AREA DI OCCUPAZIONE TEMPORANEA
		AREA OGGETTO DI ESPROPIO
		FIUMI, TORRENTI
		VIABILITÀ PRINCIPALE
CATASTO		PARTICELLA FABBRICATO
		PARTICELLA TERRENO
		CONFINO COMUNALE
		CONFINO FOGLIO CATASTALE
		FASCIA DI RISPETTO CODICE STRADA

KEY PLAN

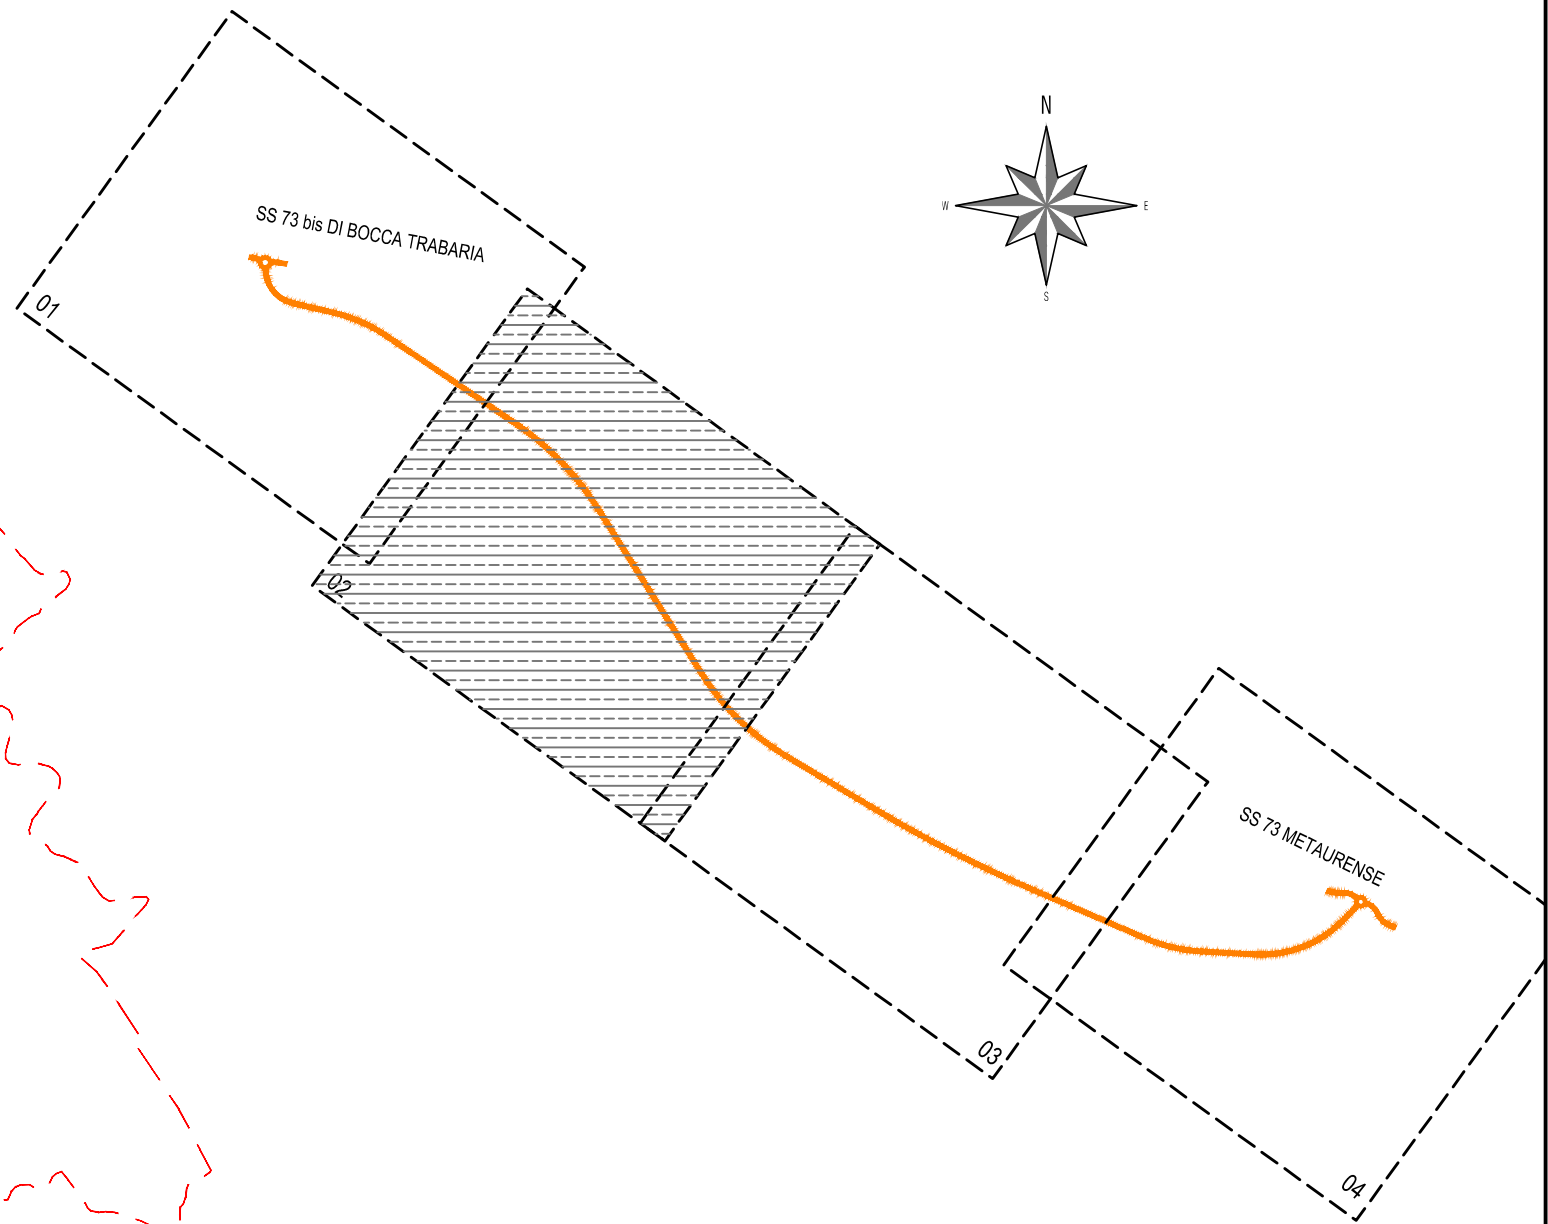

Direzione Progettazione e Realizzazione Lavori

S.G.C. E78 GROSSETO - FANO  
Tratto Selci Lama (E45) - S. Stefano di Gaifa.  
Adeguamento a 2 corsie del tratto della Variante di Urbania

PROGETTO DEFINITIVO

ANAS - DIREZIONE PROGETTAZIONE E REALIZZAZIONE LAVORI

COORDINATORE PER LA SICUREZZA IN FASE DI PROGETTAZIONE  Ing. Giuseppe Resto Ordine Ingegneri Provincia di Roma n. 20629	I PROGETTISTI SPECIALISTICI  Ing. Ambrogio Scattolon Ordine Ingegneri Provincia di Roma n. 20629  Ing. Moreno Vignoli Ordine Ingegneri Provincia di Perugia n. A2637	PROGETTAZIONE ATI: (Mandatari)  <b>GP INGENGERIA</b> GESTIONE PROGETTI INGENGERIA s.r.l.  <b>cooprogetti</b>  <b>engeko</b>  <b>AIM</b> Associazione Ingegneri Italiani	Dott. Geol. Salvatore Marino Ordine dei geologi della Regione Lazio n. 369  VISTO IL RESP. DEL PROCEDIMENTO Ing. Vincenzo Catone
VISTO IL RESP. DEL PROGETTO Arch. Paoletti Marco Calogaro	Ing. Giuseppe Resto Ordine Ingegneri Provincia di Roma n. 20629	Ing. Claudio Muller Ordine Ingegneri Provincia di Roma n. 15754  Ing. Giuseppe Resto Ordine Ingegneri Provincia di Roma n. 20629	IL PROGETTISTA E RESPONSABILE DELL'INTEGRAZIONE DELLE PRESTAZIONI SPECIALISTICHE (DPR 207/10 ART 15 COMMA 1) Dott. Ing. GIORGIO GUIDUCCI Ordine Ingegneri Provincia di Roma n. 14035

PROGETTO DELL'INFRASTRUTTURA

ASSE PRINCIPALE  
Piano Particolare di Esproprio – Tav. 2 di 4

CODICE PROGETTO		NOME FILE		REVISIONE	SCALA
PROGETTO	LIV. PROG.	ANNO	TODES00ESPCC02_F	F	1:2.000
DPAN247	D	22	CODICE ELAB. TODES00ESPCC02		
F	Revisione a seguito istruttoria	Marzo '23	Pizzoferrato	Signorelli	Guiducci
D	Recepimento osservazioni CdS 2022	Ottobre '22	Bruno	Muller	Guiducci
B	Rev. Ist.U.0039705 24/01/22 e Ist.U.0057794 01/02/22	Feb. '22	Bruno	Muller	Guiducci
A	Emissione	Ottobre '21	Bruno	Muller	Guiducci
REV.	DESCRIZIONE	DATA	REDATTO	VERIFICATO	APPROVATO