

FOGLIO 18

CORIGLIANO-ROSSANO (CS)- FOGLIO 18

CORIGLIANO-ROSSANO (CS)- FOGLIO 18


CORIGLIANO-ROSSANO (CS)- FOGLIO 36

CORIGLIANO-ROSSANO (CS)- FOGLIO 37

CORIGLIANO-ROSSANO (CS)- FOGLIO 34

CORIGLIANO-ROSSANO (CS)- FOGLIO 37

CORIGLIANO-ROSSANO (CS)- FOGLIO 35

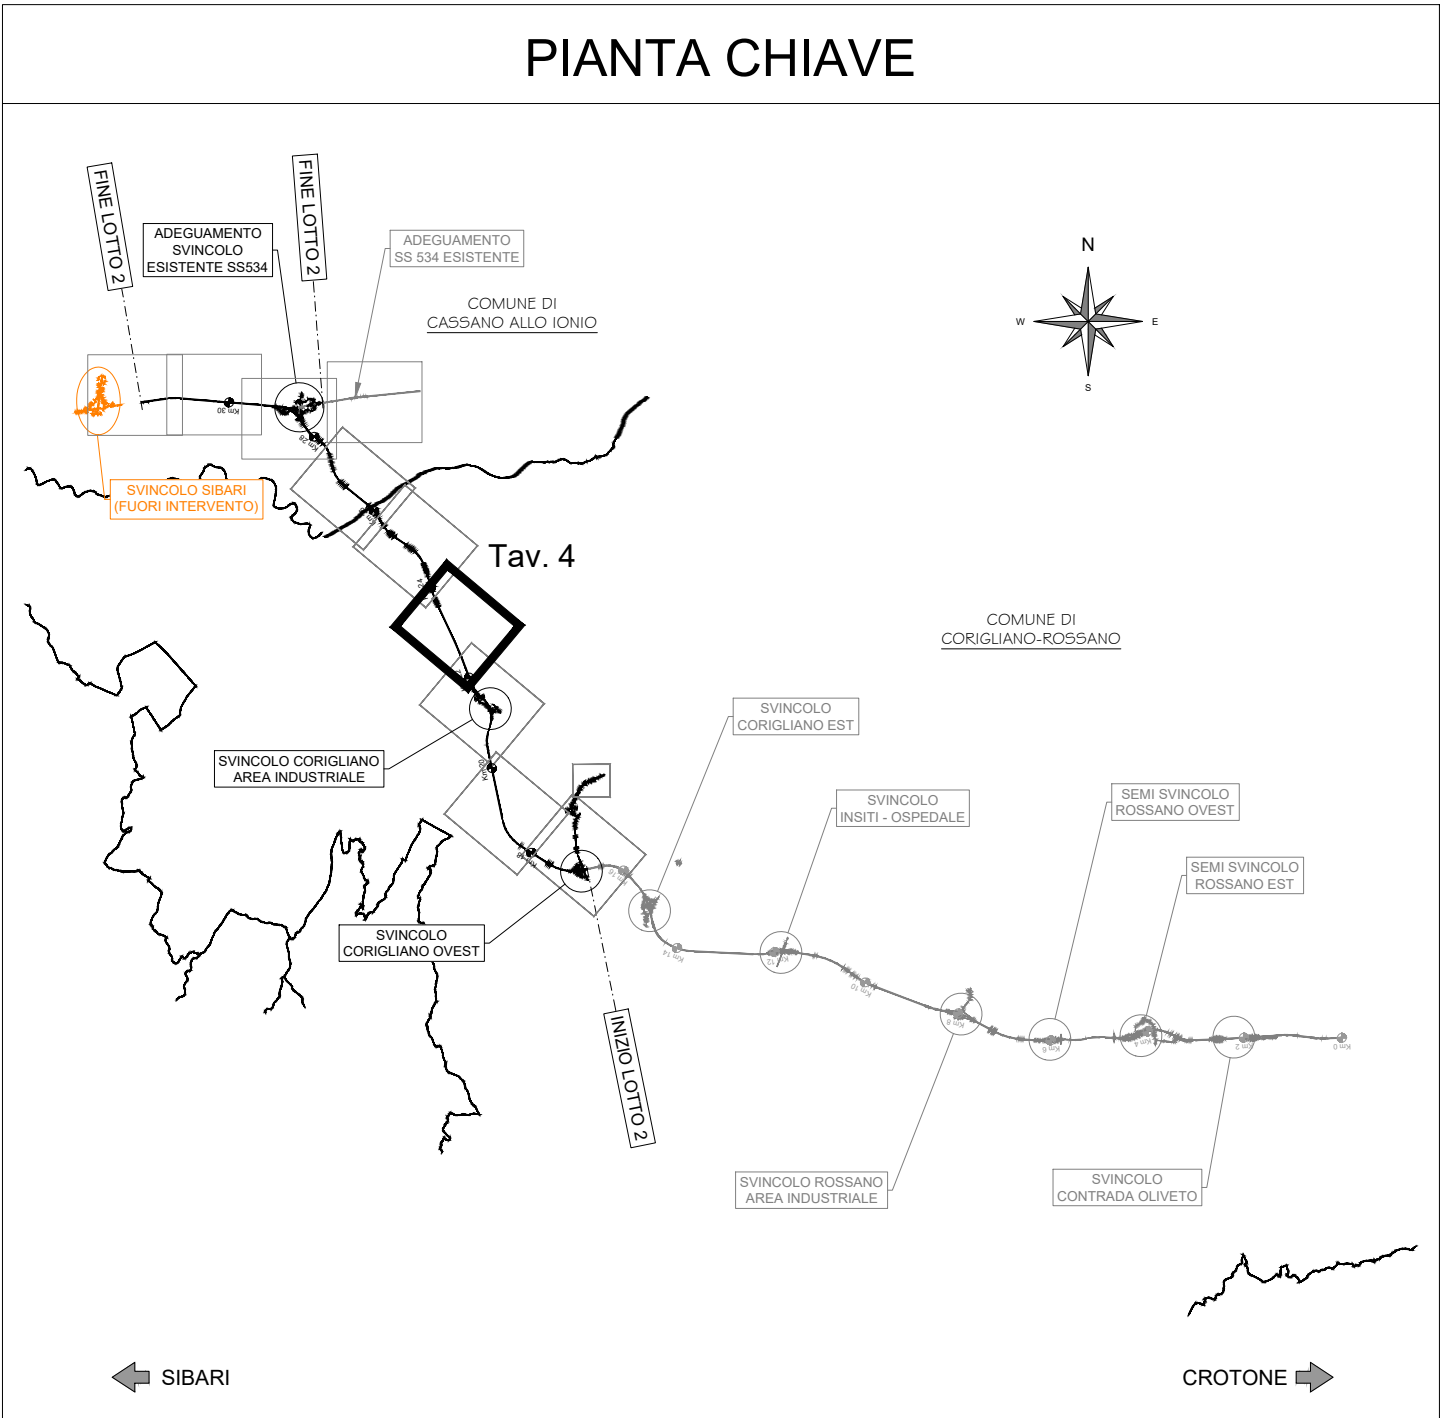

LEGENDA			
GR	SIMBOLOGIA	RETINO COLORE	DESCRIZIONE
ESPROPRIO		ANSI31 160	AREE DA ESPROPRIARE
		AR-HBONE 40	AREE DA OCCUPARE TEMPORANEAMENTE
		ANSI38 10	AREE DA ASSERVIRE/CONVENZIONARE
		ANSI31 82	AREE RELIQUATE
		SOLID 254	AREE DEMANIALI
		HONEY 11	SERVITU'/CONVENZIONI PER PUBBLICI SERVIZI
		FLEX 7	AREE ATTRAVERSAMENTI STRADE E/O CORSI D'ACQUA
		ZIGZAG 7	AREE DEVIAZIONE STRADE E/O CORSI D'ACQUA
		ANGLE 10	DEMOLIZIONE FABBRICATI E/O PORZIONE DI FABB. RIPORTATI NEI FOGLI DI MAPPA
		CROSS 10	DEMOLIZIONE FABBRICATI E/O PORZIONE DI FABB. NON RIPORTATI NEI FOGLI DI MAPPA
		160	DELIMITAZIONE FASCIA DI RISPETTO
		XXX	NUMERO PIANO
CATASTO		SOLID 151	ACQUE
		SOLID 41	STRADE
		ANSI31 7	FABBRICATO
		XX	PARTICELLA
			CONFINO FOGLIO CATASTALE
			CONFINO COMUNALE
			CONFINO PROVINCIALE
			CONFINO REGIONALE

Direzione Tecnica

SS 106 Radd. - Adeguamento e messa in sicurezza in tratti saltuari dal km 0+000 (Rot. Innesto Aranceto viad. Coserie) al km 25+000 (Innesto SS534 Sibari)

Variente in nuova sede cat. B da Rot. Innesto Aranceto viad. Coserie a Innesto SS534 Sibari compreso l'adeguamento a cat. B della SS534 Sibari dallo sv. con il Megalotto 3 alla SS106 Radd.

PROGETTO DI FATTIBILITA' TECNICO ECONOMICA

COD. CZ400

PROGETTAZIONE: AT&T S.T.E. - ROCKSOIL - EDI - KARNER

RESPONSABILE INTEGRAZIONE PRESTAZIONI SPECIALISTICHE  
Ing. Francesco M. La Camera Ordine Ing. Roma N. 7290

COORDINATORE PER LA SICUREZZA IN FASE DI PROGETTAZIONE  
Ing. Francesco M. La Camera Ordine Ing. Roma N. 7290

IL GEOLOGO  
Dott. Geol. Firenze PENNINO Ordine Geol. Lombardia N. 1575

L'ARCHEOLOGO  
Dott.ssa Graziella Savino  
Dipartimento M&CT n.3056 - archeologa di Piacenza ai sensi del DM 24/4/2019

IL RESPONSABILE DEL PROCEDIMENTO  
Ing. Silvio Gasparelli Candella

GRUPPO DI PROGETTAZIONE

STE S.r.l.  
Structure and Transport Engineering

Rocksoil S.p.A.

E.D.I.N. s.r.l.  
Società di Ingegneria

Direttore Tecnico  
Ing. E. Maresca  
Codice Ing. Roma N. 1402

Direttore Tecnico  
Ing. G. Cristiani  
Codice Ing. Milano N. 2987

Direttore Tecnico  
Ing. F. Brancatelli  
Codice Ing. Roma N. 3732

Ordine Arch. Roma N. 2007

Prof. Arch. F. KARRER

STUDIO DEL TRACCIATO SELEZIONATO

ELABORATI GRAFICI ESPROPRI

Planimetrie catastale aree impegnate - Tav. 4

CODICE PROGETTO	NOME FILE	REVISIONE	SCALA
PROGETTO	T02_ES00_ESP_PL04_A		
DPCZ400 F 22	CODICE ELAB. T02ES00ESPPL04	A	1:2000
D			
C			
B			
A	Prima Emissione	Mar. 2024	ACCORDI MORONI LA CAMERATA
REV.	DESCRIZIONE	DATA	REDATTO VERIFICATO APPROVATO