


LEGENDA		
GR	RETINO SIMBOLO	DESCRIZIONE
ESPROPRIO		AREE DA ESPROPRIARE
		AREE DA OCCUPARE TEMPORANEAMENTE
		AREE DA ASSERVIRE/CONVENZIONARE
		AREE DEMANIALI
		SEDE STRADA STATALE
		AREE ATTRAVERSAMENTI STRADE E/D CORSI D'ACQUA
		DEMOLIZIONE FABBRICATI E/O PORZIONE DI FABB. RIPORTATI NEI FOGLI DI MAPPA
		NUMERO DI PIANO
CATASTO		ACQUE
		STRADE
		FABBRICATO
		PARTICELLA
		CONFINI FOGLIO CATASTALE

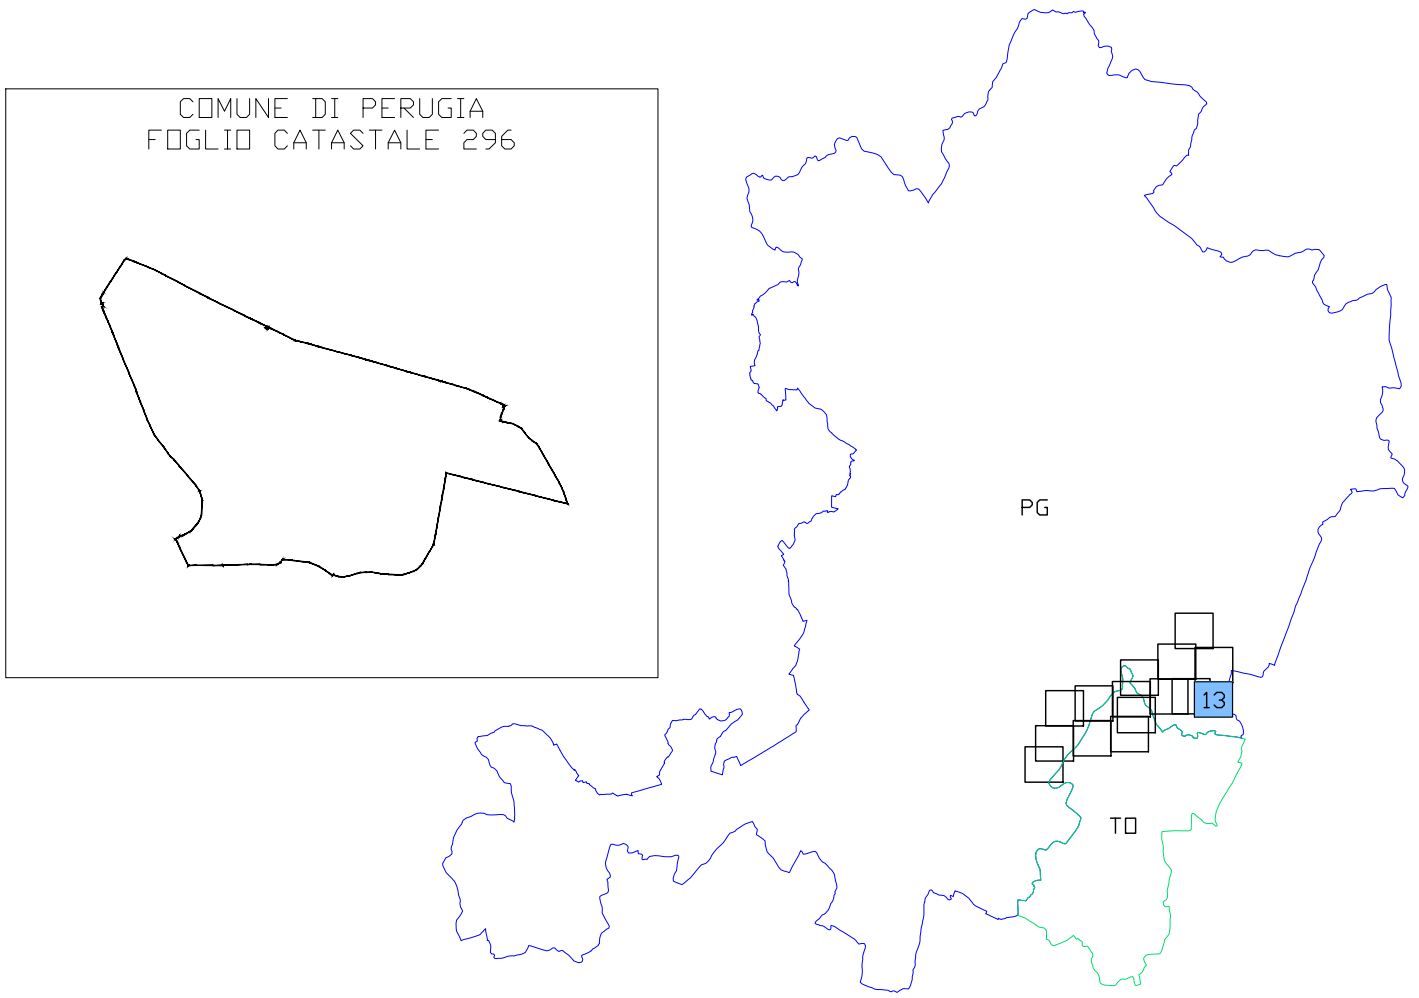

Direzione Tecnica

E45 - SISTEMAZIONE STRADALE DEL NODO DI PERUGIA
Tratto Madonna del Piano - Collestrada

PROGETTO DEFINITIVO

PG 372

ANAS - DIREZIONE TECNICA

IL GEOLOGO
Dott. Geol. Marco Leonardi Ordine Geologi Regione Lazio n. 1541
COORDINATORE PER LA SICUREZZA IN FASE DI PROGETTAZIONE
Arch. Santo Salvatore Vermiglio Ordine Architetti Provincia di Reggio Calabria n. 1270
VISTO: IL RESP. DEL PROCEDIMENTO
Ing. Alessandro Micheli
VISTO: IL RESP. DEL PROGETTO
Arch. Pianif. Marco Calazza

I PROGETTISTI SPECIALISTICI
Ing. Ambrogio Signorelli Ordine Ingegneri Provincia di Roma n. A35111
Ing. Moreno Panfilì Ordine Ingegneri N° A2657/ Provincia di Roma n. A35111
Ing. Giovanni Panfilì Ordine Ingegneri Provincia di Roma n. 14069
Ing. Giuseppe Resta Ordine Ingegneri Provincia di Roma n. 20629

PROGETTAZIONE ATI: (Mandataria)
GPINGEGNERIA GESTIONE PROGETTI INGEGNERIA srl
(Mandante)
(Mandante)
(Mandante)
(Mandante)
IL PROGETTISTA RESPONSABILE DELL'INTEGRAZIONE DELLE PRESTAZIONI SPECIALISTICHE. (DPR207/10 ART 15 COMMA 12)
Dott. Ing. GIORGIO GUIDUCCI Ordine Ingegneri Provincia di Roma n. 14035

INTERFERENZE ED ESPROPRI

Espropri

Piano Particolare di esproprio – Tav. 13 di 15

CODICE PROGETTO		NOME FILE		REVISIONE	SCALA
PROGETTO	LIV. PROG.	ANNO	T00ES00ESPPC13_B		
DT	P	G	372	D	22
CODICE ELAB.		T00ES00ESPPC13	B		1:2000
D					
C					
B	Rev. a seguito istruttorie Prot. U.0834569 e U.0862037	Gennaio '23	Morelli	Panfilì	Guiducci
A	Emissione	Ottobre '22	Morelli	Panfilì	Guiducci
REV.	DESCRIZIONE	DATA	REDATTO	VERIFICATO	APPROVATO