


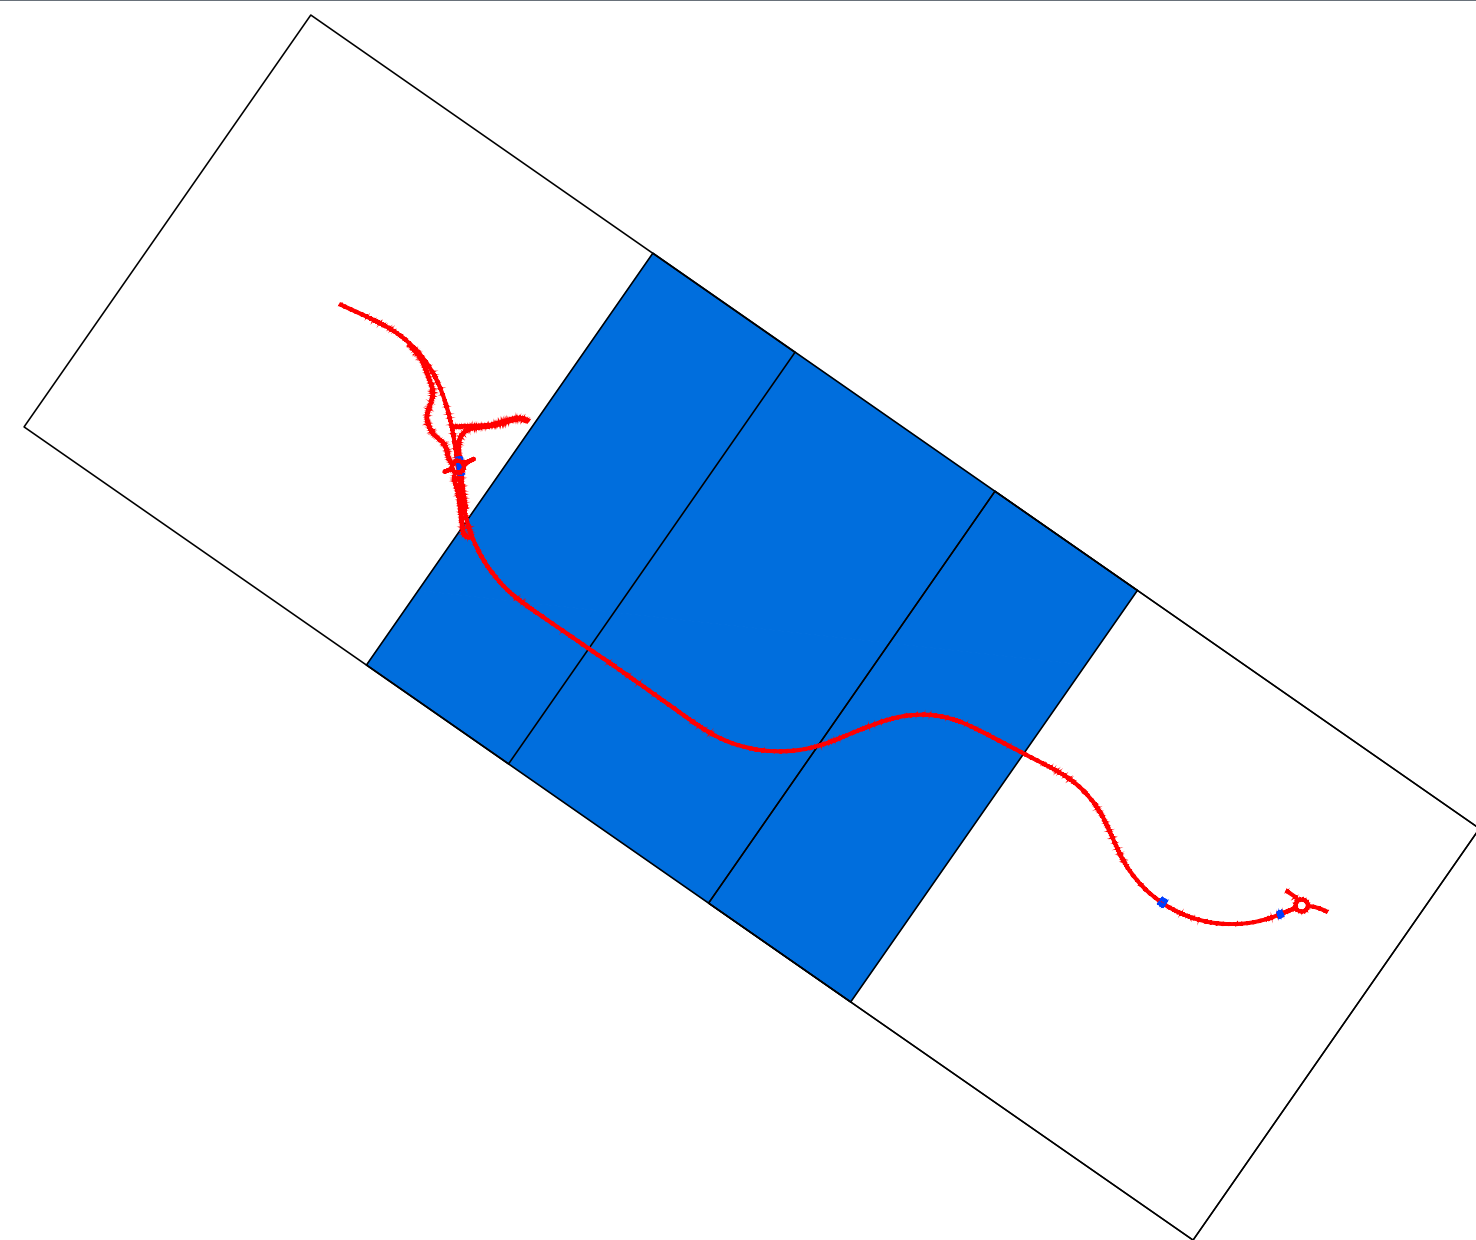


## KEYPLAN



**Struttura Territoriale Lazio**  
Viale Bruno Rizzi, 142 - 00173 Roma Tl +39 06 72 29 11  
Pec [anias.lazio@postecar.stredneas.it](mailto:anias.lazio@postecar.stredneas.it) - [www.stredneas.it](http://www.stredneas.it)

**Anas S.p.A. - Gruppo Ferrovie dello Stato Italiano**  
Società con socio unico soggetta all'attività di direzione e coordinamento di Ferrovie dello Stato Italiane S.p.A. e concessionaria ai sensi del D.L. 1382/2002 (convertito con L. 178/2002)  
Via Montebello, 10 - 00195 Roma Tl +39 06 446451 F +39 06 4465224  
Pec [anias@postecar.stredneas.it](mailto:anias@postecar.stredneas.it)

Cap. Soc. Euro 2.299.892.000,00 Iscr. REA: 024651 P.IVA 01233881003 - C.F. 0208450587

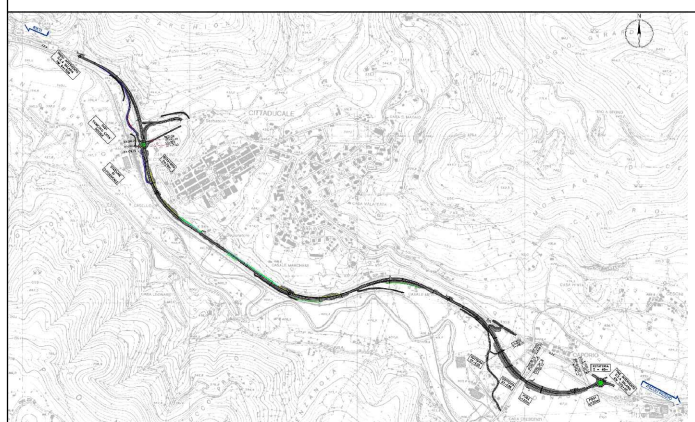

#### S.S.4 "SALARIA"

**ADEGUAMENTO NEL TRATTO TRA RIETI E  
SIGILLO - 3° LOTTO 1° STRALCIO - TRATTO DI  
ADEGUAMENTO IN SEDE E VARIANTE**

## PROGETTO DEFINITIVO

IMPRESA ESECUTRICE		GRUPPO DI LAVORO ANAS	
<div> <b>DONATI</b> Impresa snc</div>		RESPONSABILE DEI LAVORI	
PROGETTAZIONE			
<div> IT Impresa snc</div>	<div> <b>TECH PROJECT</b> Impresa snc</div> <div> <b>DeGrens</b></div>	RESPONSABILE DEL PROCEDIMENTO	
IL PROGETTISTA  Ing. BAIORE BALETTI (Città sede dell'impresa)  (Città sede dell'opera) (Città sede servizio progettista)			
<div></div>		Ing. PADOA MARCOCCO <div> </div>	
		PROTOCOLLO	DATA

N. ELABORATO:  
D008

**CAPITOLO D0 - PARTE GENERALE**  
**PLANIMETRIA DI PROGETTO GENERALE - TAV.2**

CODICE PROGETTO										NOME FILE										REVISIONE		SCALA					
PROGETTO										CODICE CLASS.										REVISIONE		SCALA					
S1R102D2D201										T00PS00TRAPL03										A		1:2000					
D																											
C																											
B																											
A										PRIMA EMISSIONE										GENNAIO 2023		ING. SIMONE ROMANOLI		ING. GUANZALÒ TIANZI		ING. VALERIO BARETTI	
REV.										DESCRIZIONE										DATA		REDATTO		VERIFICATO		APPROVATO	