


LEGENDA		
GR	SIMBOLOGIA	DESCRIZIONE
ESPROPRIO		AREE DA ESPROPRIARE
		AREE DA OCCUPARE EMERENZIALMENTE
		AREE DA ASSERVIRE/CONVENZIONARE
		SERVITU'CONVENZIONI PER PUBBLICI SERVIZI
		LINEA FASCE DI RISPETTO
CATALISTO		AREE DEMANIALI
		DEMOLIZIONE DI FABBRICATI E/O PORZIONE DI FABB. RIPORTATI NEI FOGLI DI MAPPA
		DEMOLIZIONE DI FABBRICATI NON RIPORTATI NEI FOGLI DI MAPPA
		NUMERO DI PIANO
		PARTICELLA
		CONFINI FOGLIO CATASTALE
		CONFINI COMUNALI
		STRADE



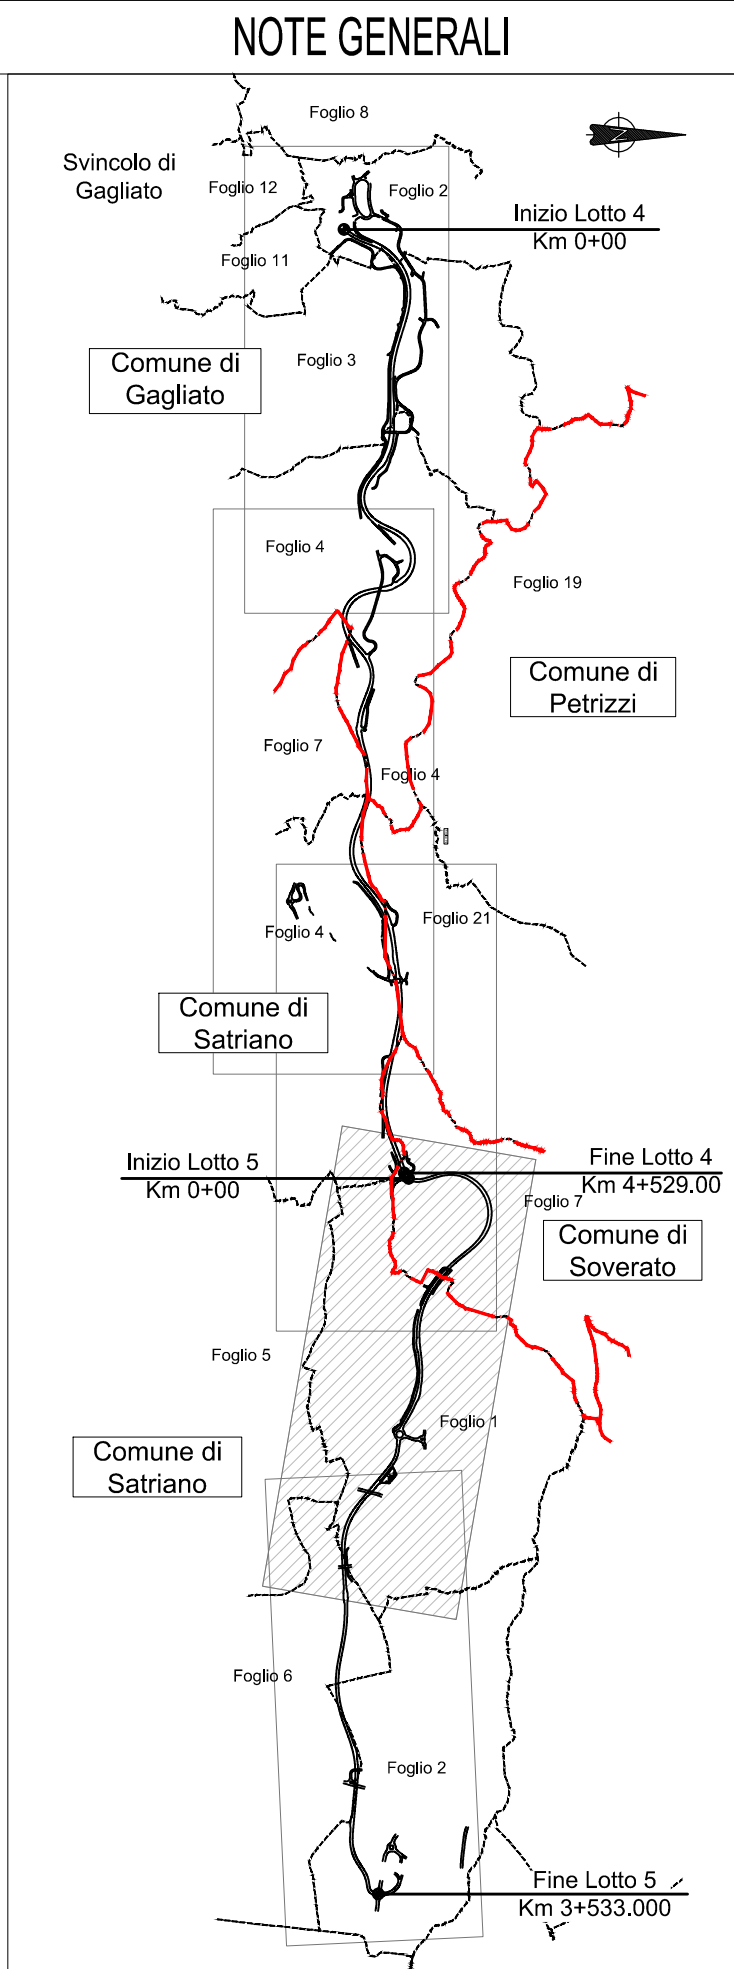

Direzione Progettazione e Realizzazione Lavori

S.S. 182 TRASVERSALE DELLE SERRE  
Tronco 5° Lotto 4° stralcio 1°: Svincolo Gagliato -  
Svincolo Satriano compresa Bretella Satriano - (CZ179)  
Tonco 5° Lotto 4° stralcio 2°: Svincolo Gagliato -  
Svincolo Satriano Compresa Bretella Satriano - (CZ180)  
Tronco 5° Lotto 5°: Svincolo Satriano - Svincolo Soverato (CZ29)

PROGETTO DEFINITIVO

IL PROGETTISTA E RESPONSABILE DELL'INTEGRAZIONE DELLE PRESTAZIONI SPECIALISTICHE: Ing. Francesco M. LA CAMERA	GRUPPO DI PROGETTAZIONE <b>S.T.E. s.r.l.</b> Structure and Transport Engineering Direttore Tecnico Ing. E. Mancini Ordine Ing. Roma N. 10033
IL COORDINATORE DELLA SICUREZZA IN FASE DI PROGETTAZIONE: Ing. Francesco M. LA CAMERA	<b>ROCKSOIL</b> S.p.A. Direttore Tecnico Ing. G. Cassani Ordine Ing. Milano N. 20097
IL GEOLOGO: Dott. Geol. FIORENZA PENNINO	<b>E.D.I.N. s.r.l.</b> Società di Ingegneria Direttore Tecnico Ing. G. Grimaldi Ordine Ing. Roma N. 17703
L'ARCHITETTOLOGO: Dott.ssa Grazia SAVINO Elenco MIABT n. 3856 - architetto di Titoio di sensi del D.M. 244/2019	Prof. Arch. F. KARRER Ordine Arch. Roma N. 12997
IL RESPONSABILE DEL PROCEDIMENTO: Ing. Carlo Muscarella	

ESPROPRIO  
Planimetria catastale con sovrapposizione progetto  
Tav 1 di 2

CODICE PROGETTO		NOME FILE		REVISIONE	SCALA:
PROGETTO	LIV. PROG. ANNO	T02_ES00_ESP_PC03_C	DI RENZO		
D P C Z 0 1 7 9	D 2 0	CODICE ELAB:	DI RENZO	C	1:2000
D P C Z 0 1 7 9	D 2 0				
D P C Z 0 1 7 9	D 2 0				
REV.	DESCRIZIONE	DATA	REDATTO	VERIFICATO	APPROVATO
C	EMISSIONE A SEGUITO ISTRUTTORIA	dicembre 2022	BONAMASSA	DI RENZO	LA CAMERA
B	EMISSIONE A SEGUITO ISTRUTTORIA	Maggio 2022	BONAMASSA	DI RENZO	LA CAMERA
A	PRIMA EMISSIONE	Marzo 2022	BONAMASSA	DI RENZO	LA CAMERA