
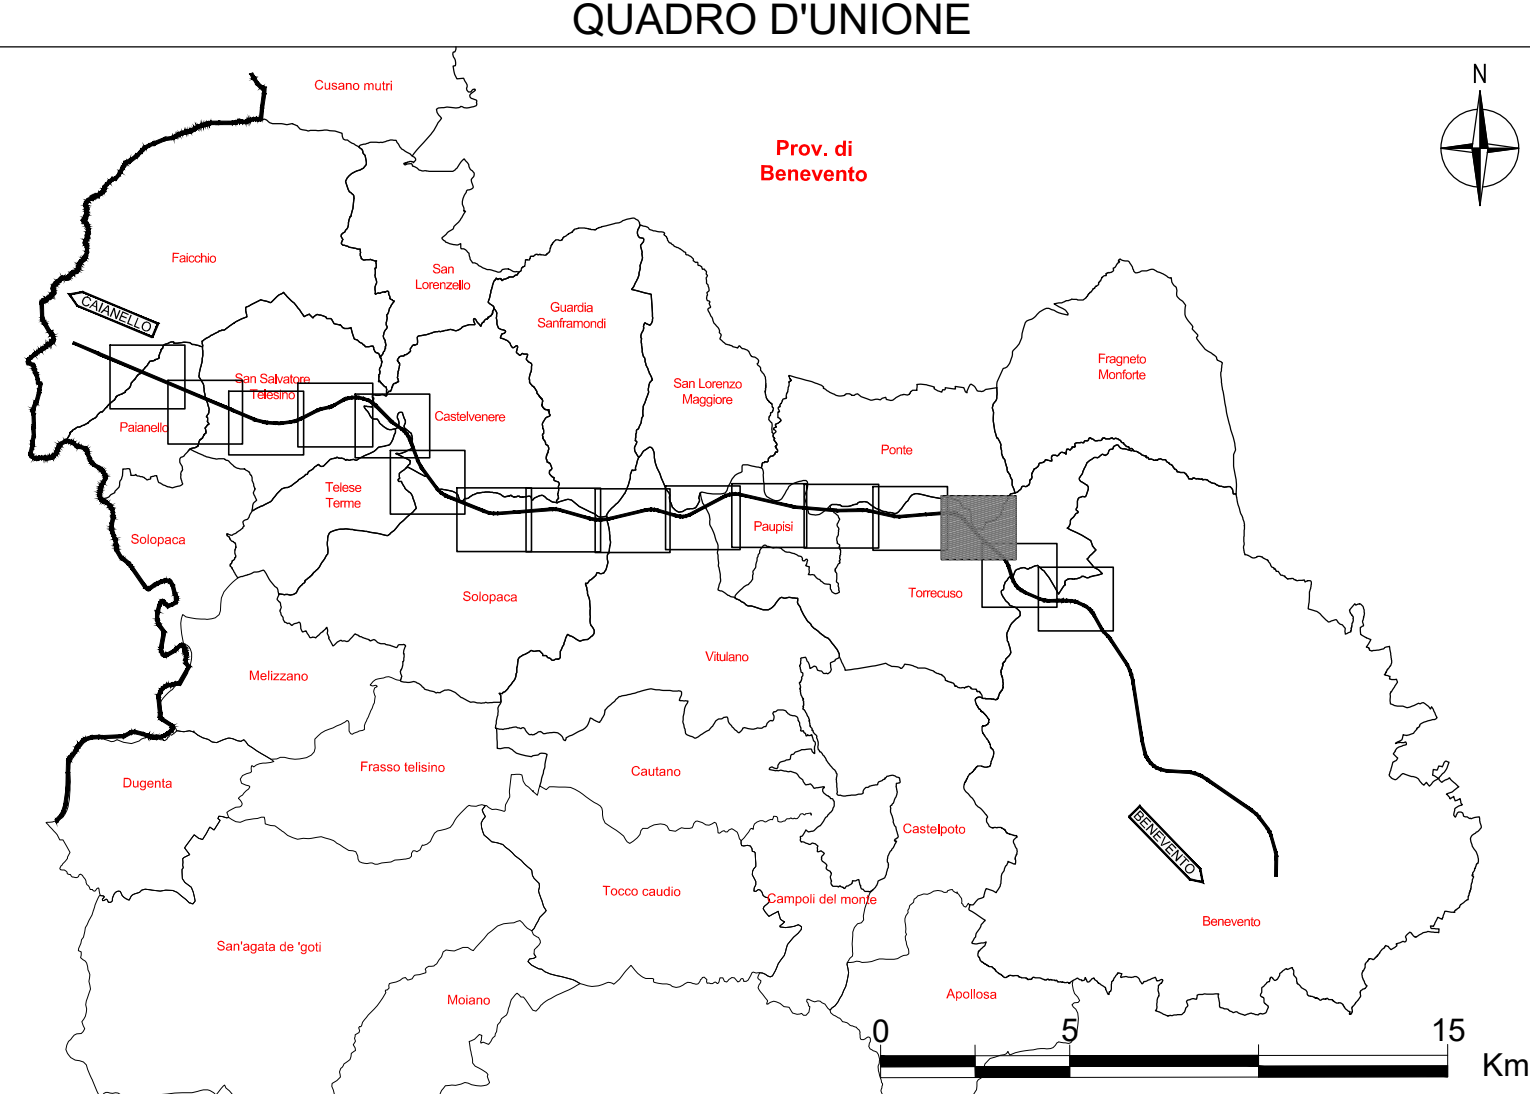


PROVINCIA :BENEVENTO
COMUNE : PONTE

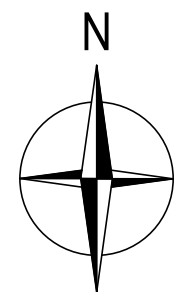

LEGENDA

LEGENDA		
GR	SIMBOLOGIA	DESCRIZIONE
		AREE DA ESPROPRIARE PE
		AREE DA ESPROPRIARE PD
		AREE DA OCCUPARE TEMPORANEAMENTE PE
		AREE DA OCCUPARE TEMPORANEAMENTE PD
		SERVITU'/CONVENZIONI PER PUBBLICI SERVIZI PE
		FASCIA DI RISPETTO
		NUMERO PIANO
		ACQUE
		STRADE
		FABBRICATO
ESP		PARTICELLA
		CONFINE FOLGIO CATASTALE
		CONFINE COMUNALE

Sanas
GRUPPO FS ITALIANE

Direzione Investimenti e Realizzazione

Itinerario Caianello (A1) – Benevento
Adeguamento a 4 corsie della S.S. 372 “Telesina”
dal km 0+000 al km 60+900.
Lotto 1: dal km 37+000 (Svincolo di San Salvatore Telesino)
al km 60+900 (Svincolo di Benevento)

PROGETTO ESECUTIVO NA 279

SILVER/PPM: ATNONA00081
CUP: F52C15000390001
CIG: 8141346341

APPALTATORE R.T.I.
(Mandataria)

DI SANCTIS
CONSTRUTTORE

CONSORZIO STABILE PROGETTO

CONSORZIO ESECUTIVO

ICM S.p.A.

COOPROGETTI

INTEGRA

IL DIRETTORE TECNICO
Dott. Ing. Santino DI CANTO
Ord. Ing. Prov. di Foggia n. 1089

PROGETTAZIONE R.T.P.
(Mandataria)

CSP

CONSORZIO STABILE PROGETTO

CONSORZIO ESECUTIVO

ICM S.p.A.

COOPROGETTI

INTEGRA

IL PROGETTO E RESPONSABILE
Dott. Ing. Santino DI CANTO
Ord. Ing. Prov. di Foggia n. 1089

I PROGETTISTI SPECIALISTICI

Dott. Ing. Roberto SIGNORELLI
Ordine Ingegneri
Roma n. A35111

Dott. Ing. Giovanni PANFILI
Ordine Ingegneri
Roma n. A3507

Dott. Ing. Tommaso TASSI
Ordine Ingegneri
Provincia di Venezia n. 2671

Dott. Ing. Mario BELLESA
Ordine Ingegneri
Provincia di Rovigo n. 495

CODICE PROGETTO				NOME FILE		T00E500ESP14B		REVISIONE		SCALA	
PROGETTO	UV	ANNO		CODICE	FILE						
L0710E	E	2401		T00E500ESP14				B		1:2000	
D											
C											
B											
A											
REV.											
DESCRIZIONE				DATA		REDATTO		VERIFICATO		APPROVATO	