




LEGENDA				
GR	SIMBOLOGIA	RETINO COLORE	DESCRIZIONE	
ESPROPRIO		ANSI31 160	AREA DA ESPROPRIARE	
		AR+HBOE 10	AREE DA OCCUPARE TEMPORANEAMENTE	
		ANSI38 40	AREE DA ASSERVIRE/CONVENZIONARE	
		CORCK 82	AREE RELIQUATE	
		SOLID 91	AREE DEMANIALI	
		ANSI37 7	SEDE STRADA STATALE	
		HONEY 44	SERVITU' CONVENZIONE PER PUBBLICI SERVIZI	
		FLEX 7	AREE ATTRAVERSAMENTI STRADE E/O CORSI D'ACQUA	
		ZIGZAG 7	AREE DEVIAZIONE STRADE E/O CORSI D'ACQUA	
		ANGLE 10	DEMOLIZIONE FABBR. E/O PORZIONE DI FABBR. RIPORTATI NEI GLI DI MAPPA	
CATENEO		NET3 10	DEMOLIZIONE FABBR. E/O PORZIONE DI FABBR. NON RIPORTATI NEI GLI DI MAPPA	
GR	SIMBOLOGIA	RETINO COLORE	DESCRIZIONE	
ESPROPRIO		XXX	DELIMITAZIONE FASCIA DI RISPETTO	
		SOLID 151	NUMERO PIANO	
		SOLID 41	ACQUE	
CATENEO		XX	STRADE	
		ANSI31 7	FABBRICATO DA ESPROPRIARE	
CATENEO		XX	PARTICELLA	
			CONFINO FOGLIO CATASTALE	
			CONFINO COMUNALE	
			CONFINO PROVINCIALE	
			CONFINO REGIONALE	

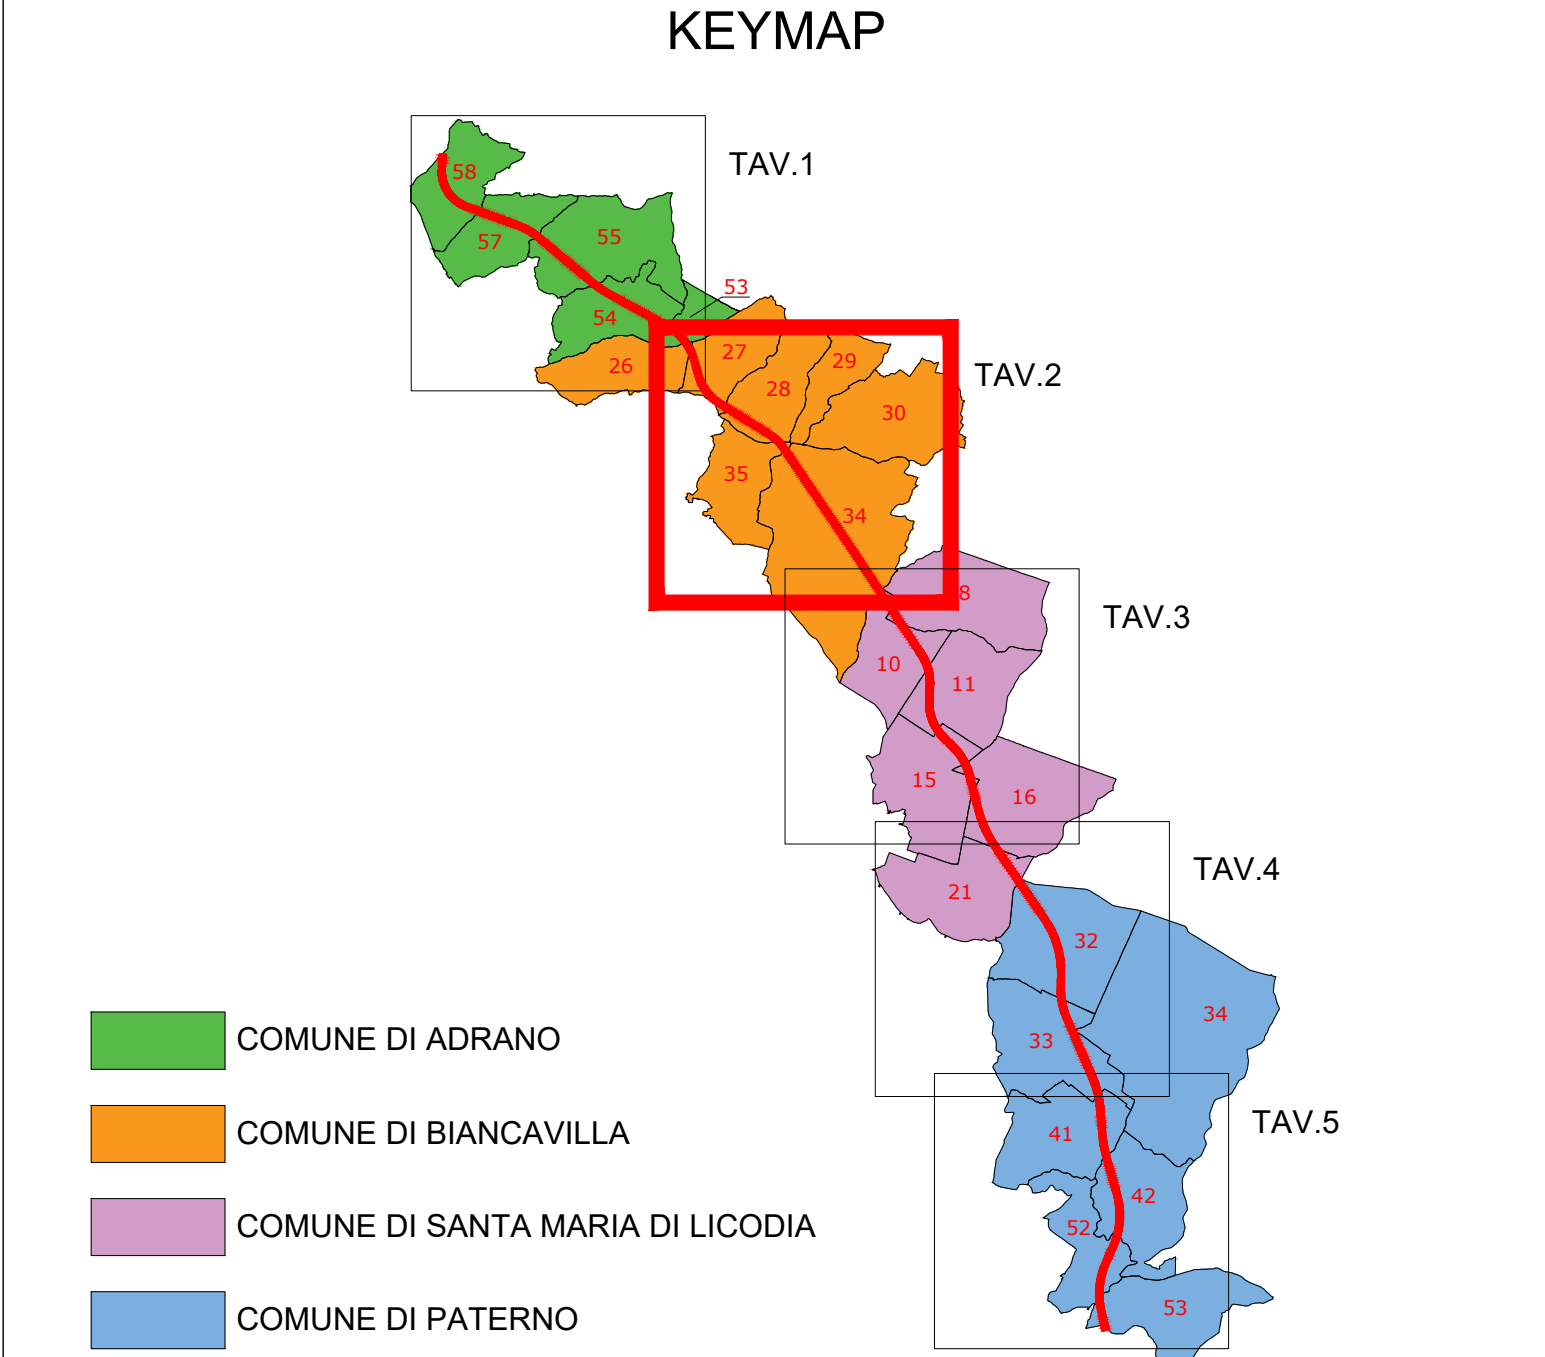



Direzione Progettazione e Realizzazione Lavori

S.S. 284 "Occidentale Etna"

Ammodernamento del Tratto Adrano – Catania

1° lotto Adrano – Paternò

PROGETTO DEFINITIVO

COD. PA712

PROGETTAZIONE: ATI VIA - SERING - VDP - BRENG

PROGETTISTA E RESPONSABILE DELL'INTEGRAZIONE DELLE PRESTAZIONI SPECIALISTICHE:
Dott. Ing. Giovanni Piazza (Ord. Ing. Prov. Roma 27296)
RESPONSABILI D'AREA:
Responsabile Tracciato stradale: Dott. Ing. Massimo Cerasoli (Ord. Ing. Prov. Roma 26031)
Responsabile Strutture: Dott. Ing. Giovanni Piazza (Ord. Ing. Prov. Roma 27296)
Responsabile Idraulica, Geotecnica e Impianti: Dott. Ing. Sergio Di Maio (Ord. Ing. Prov. Palermo 2872)
Responsabile Ambiente: Dott. Ing. Francesco Ventura (Ord. Ing. Prov. Roma 14660)

GRUPPO DI PROGETTAZIONE





INTERFERENZE ED ESPROPRI

ESPROPRI

Piano Particellare di Esproprio

tav 2 di 5

CODICE PROGETTO	NOME FILE	REVISIONE	SCALA:
PROGETTO DPPA0712	PA712_T00ES00ESPPO1-5_C		
LIV. PROG. ANNO D 20	CODICE ELAB. T00ES00ESPPO2		
D			
C	AGGIORNAMENTO PER PUBBLICA UTILITA'	GIU. 2022	D.O. CICERO M.A. CUCCARO G. PIAZZA
B	REVISIONE PER VERIFICA DIRETTIVA ALVEI	FEB. 2022	D.O. CICERO M.A. CUCCARO G. PIAZZA
A	EMISSIONE	OTT. 2020	G. CANDELA M.A. CUCCARO G. PIAZZA
REV.	DESCRIZIONE	DATA	REDATTO VERIFICATO APPROVATO