


| LEGENDA | | | | |
|-------------|------------|---------------|--|--|
| GR | SIMBOLOGIA | RETINO COLORE | DESCRIZIONE | |
| ESP/PROPRIO | | ANSI31 160 | AREA DA ESPROPRIARE | |
| | | AR-HBONE 10 | AREE DA OCCUPARE TEMPORANEAMENTE | |
| | | ANSI38 40 | AREE DA ASSERVIRE/CONVENZIONARE | |
| | | CORCK 82 | AREE RELIQUATE | |
| | | SOLID 82 | AREE DEMANIALI | |
| | | ANSI37 91 | SEDE STRADA STATALE | |
| | | HONEY 44 | SERVITU'/CONVENZIONE PER PUBBLICI SERVIZI | |
| | | FLEX 7 | AREE ATTRAVERSAMENTI STRADE E/O CORSI D'ACQUA | |
| | | ZIGZAG 7 | AREE DEVIAZIONE STRADE E/O CORSI D'ACQUA | |
| | | ANGLE 10 | DEMOLIZIONE FABBR. E/O PORZIONE DI FABBR. RIPORTATI NEI GLI DI MAPPA | |
| CAT/PROPRIO | | NET3 10 | DEMOLIZIONE FABBR. E/O PORZIONE DI FABBR. NON RIPORTATI NEI GLI DI MAPPA | |
| | | | | |
| GR | SIMBOLOGIA | RETINO COLORE | DESCRIZIONE | |
| ESP/PROPRIO | | XXX | DELIMITAZIONE FASCIA DI RISPETTO | |
| | | | | |
| CAT/PROPRIO | | SOLID 151 | NUMERO PIANO | |
| | | SOLID 41 | ACQUE | |
| | | ANSI31 7 | STRADE | |
| | | | FABBRICATO DA ESPROPRIARE | |
| | | | PARTICELLA | |
| | | | CONFINI FOLIO CATASTALE | |
| CAT/PROPRIO | | | CONFINI COMUNALE | |
| | | | CONFINI PROVINCIALE | |
| | | | CONFINI REGIONALE | |

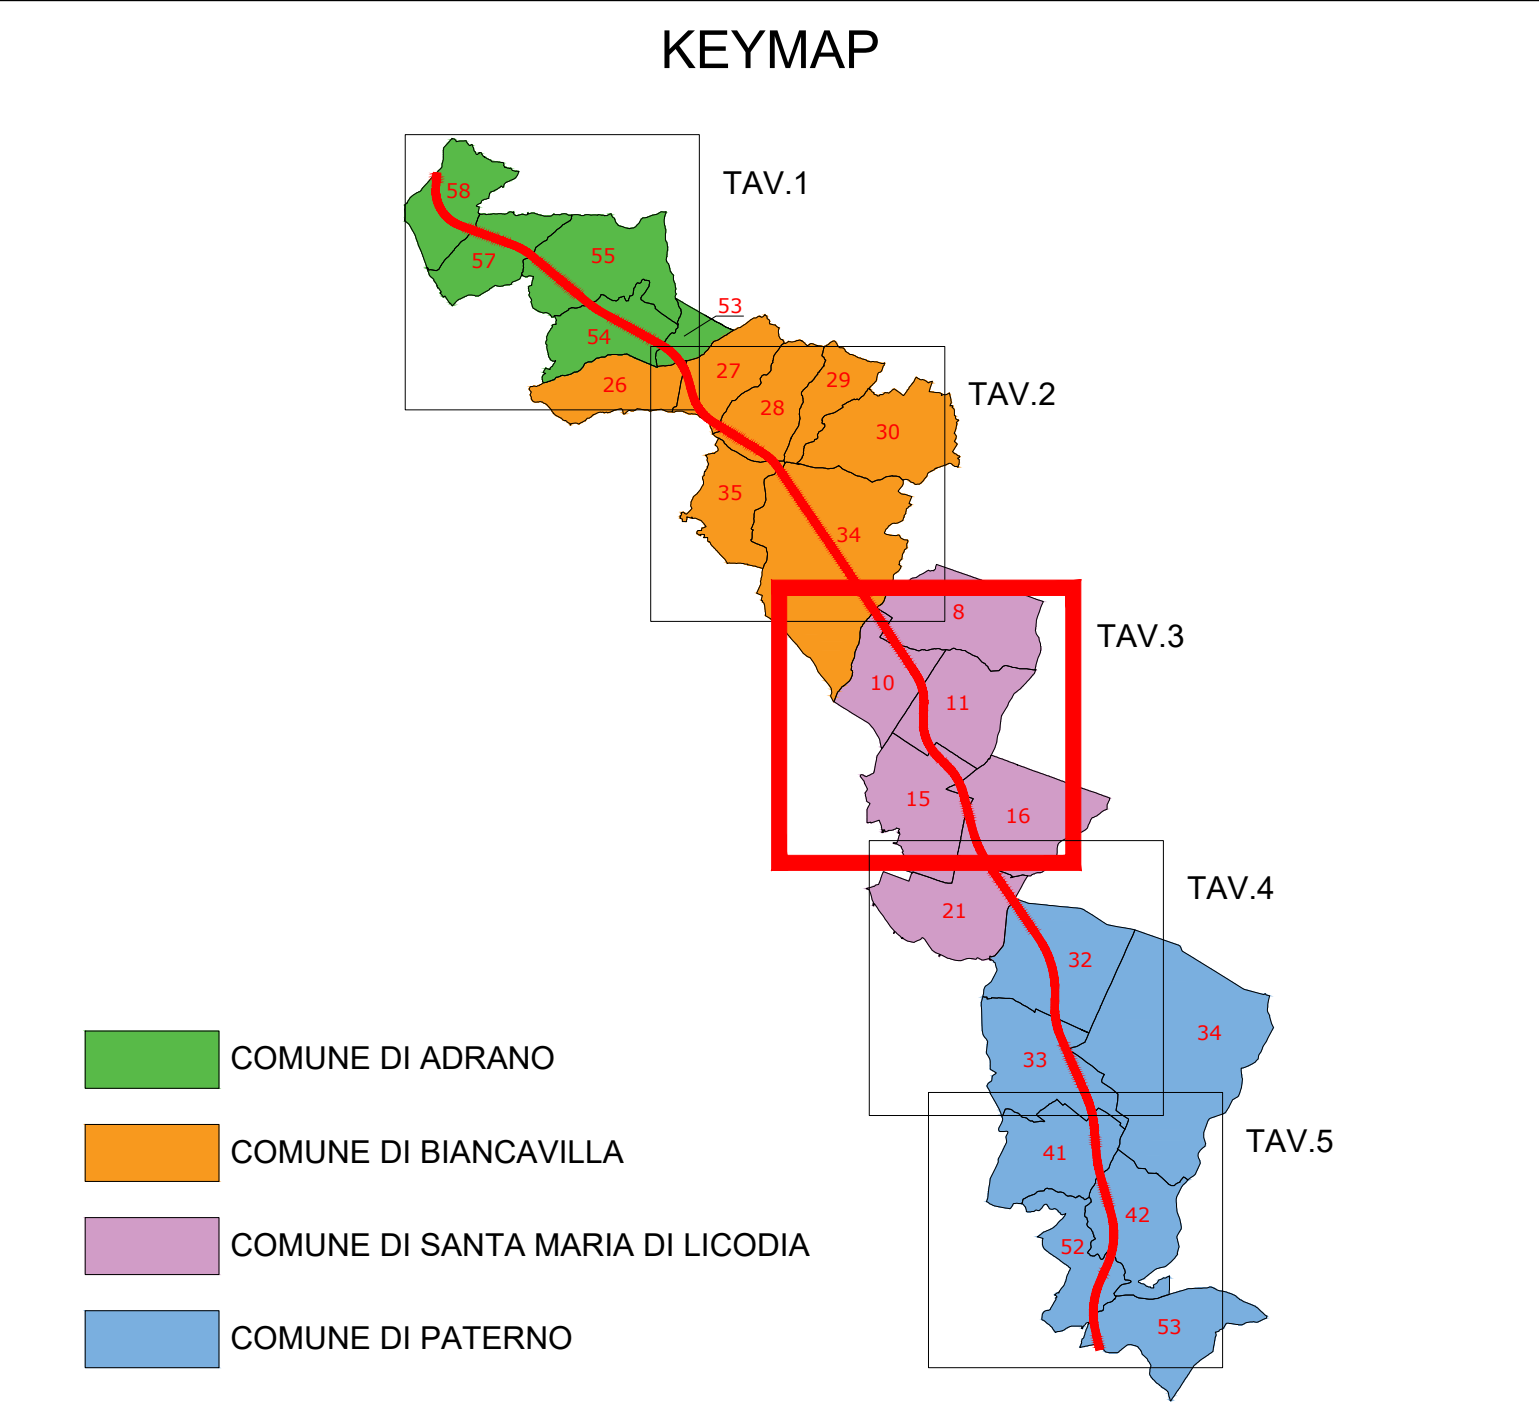

GRUPPO FS ITALIANE

Direzione Progettazione e Realizzazione Lavori

S.S. 284 "Occidentale Etna"

Ammodernamento del Tratto Adrano – Catania

1° lotto Adrano – Paternò

| | | |
|---|--|---|
| PROGETTO DEFINITIVO | | COD. PA712 |
| PROGETTAZIONE: ATI VIA - SERING - VDP - BRENG | | |
| PROGETTISTA E RESPONSABILE DELL'INTEGRAZIONE DELLE PRESTAZIONI SPECIALISTICHE: Dott. Ing. Giovanni Piazza (Ord. Ing. Prov. Roma 27296) RESPONSABILI D'AREA: Responsabile Tracciato stradale: Dott. Ing. Massimo Cossu (Ord. Ing. Prov. Roma 26031) Responsabile Strutture: Dott. Ing. Giovanni Piazza (Ord. Ing. Prov. Roma 27296) Responsabile Idraulica, Geotecnica e Impianti: Dott. Ing. (Ord. Ing. Prov. Palermo 2872) Responsabile Ambiente: Dott. Ing. Francesco Ventura (Ord. Ing. Prov. Roma 14660) | | GRUPPO DI PROGETTAZIONE |
| GEOLOGO: Dott. Geol. Enrico Curcuruto (Ord. Geo. Regione Sicilia 966) COORDINATORE SICUREZZA IN FASE DI PROGETTAZIONE: Dott. Ing. Sergio Di Maio (Ord. Ing. Prov. Palermo 2872) RESPONSABILE SIA: Dott. Ing. Francesco Ventura (Ord. Ing. Prov. Roma 14660) VISTO: IL RESPONSABILE DEL PROCEDIMENTO: Dott. Ing. Mariella Cappelletti | | |

INTERFERENZE ED ESPROPRI

ESPROPRI

Piano Particellare di Esproprio

tav 3 di 5

| | | | |
|-----------------|--|-----------|----------------------------------|
| CODICE PROGETTO | NOME FILE | REVISIONE | SCALA: |
| PROGETTO | PA712_T00ES00ESPPC01-5_C | | |
| LIV. PROG. ANNO | CODICE ELAB. | | |
| DPPA0712 D 20 | T00ES00ESPPC03 | C | 1:2000 |
| D | | | |
| C | AGGIORNAMENTO PER PUBBLICA UTILITA' | GIU. 2022 | D.LO CICERO M.A.CUCCARO G.PIAZZA |
| B | REVISIONE PER VERIFICA DIRETTIVA ALVEI | FEB. 2022 | D.LO CICERO M.A.CUCCARO G.PIAZZA |
| A | EMISSIONE | OTT. 2020 | G.CANDELA M.A.CUCCARO G.PIAZZA |
| REV. | DESCRIZIONE | DATA | REDATTO VERIFICATO APPROVATO |