




LEGENDA					
GR	SIMBOLOGIA	RETINO COLORE	DESCRIZIONE		
ESPROPRIAZIONE		ANSI31 180	AREA DA ESPROPRIARE		
		AR-HBONE 10	AREE DA OCCUPARE TEMPORANEAMENTE		
		ANSI38 40	AREE DA ASSERVIRE/CONVENZIONARE		
		CORCK 82	AREE RELIQUATE		
		SOLID 91	AREE DEMANIALI		
		ANSI37 7	SEDE STRADA STATALE		
		HONEY 44	SERVITU' CONVENZIONE PER PUBBLICI SERVIZI		
		FLEX 7	AREE ATTRAVERSAMENTI STRADE E/O CORSI D'ACQUA		
		ZIGZAG 7	AREE DEVIAZIONE STRADE E/O CORSI D'ACQUA		
		ANGLE 10	DEMOLIZIONE FABBR. E/O PORZIONE DI FABBR. RIPORTATI NEI GLI DI MAPPA		
CATENAZIONE		NET3 10	DEMOLIZIONE FABBR. E/O PORZIONE DI FABBR. NON RIPORTATI NEI GLI DI MAPPA		
			DELIMITAZIONE FASCIA DI RISPETTO		
		SOLID 151	NUMERO PIANO		
		SOLID 41	ACQUE		
		ANSI31 7	FABBRICATO DA ESPROPRIARE		
CATENAZIONE		XX	PARTICELLA		
			CONFINI FOLIO CATASTALE		
			CONFINI COMUNALE		
			CONFINI PROVINCIALE		
			CONFINI REGIONALE		

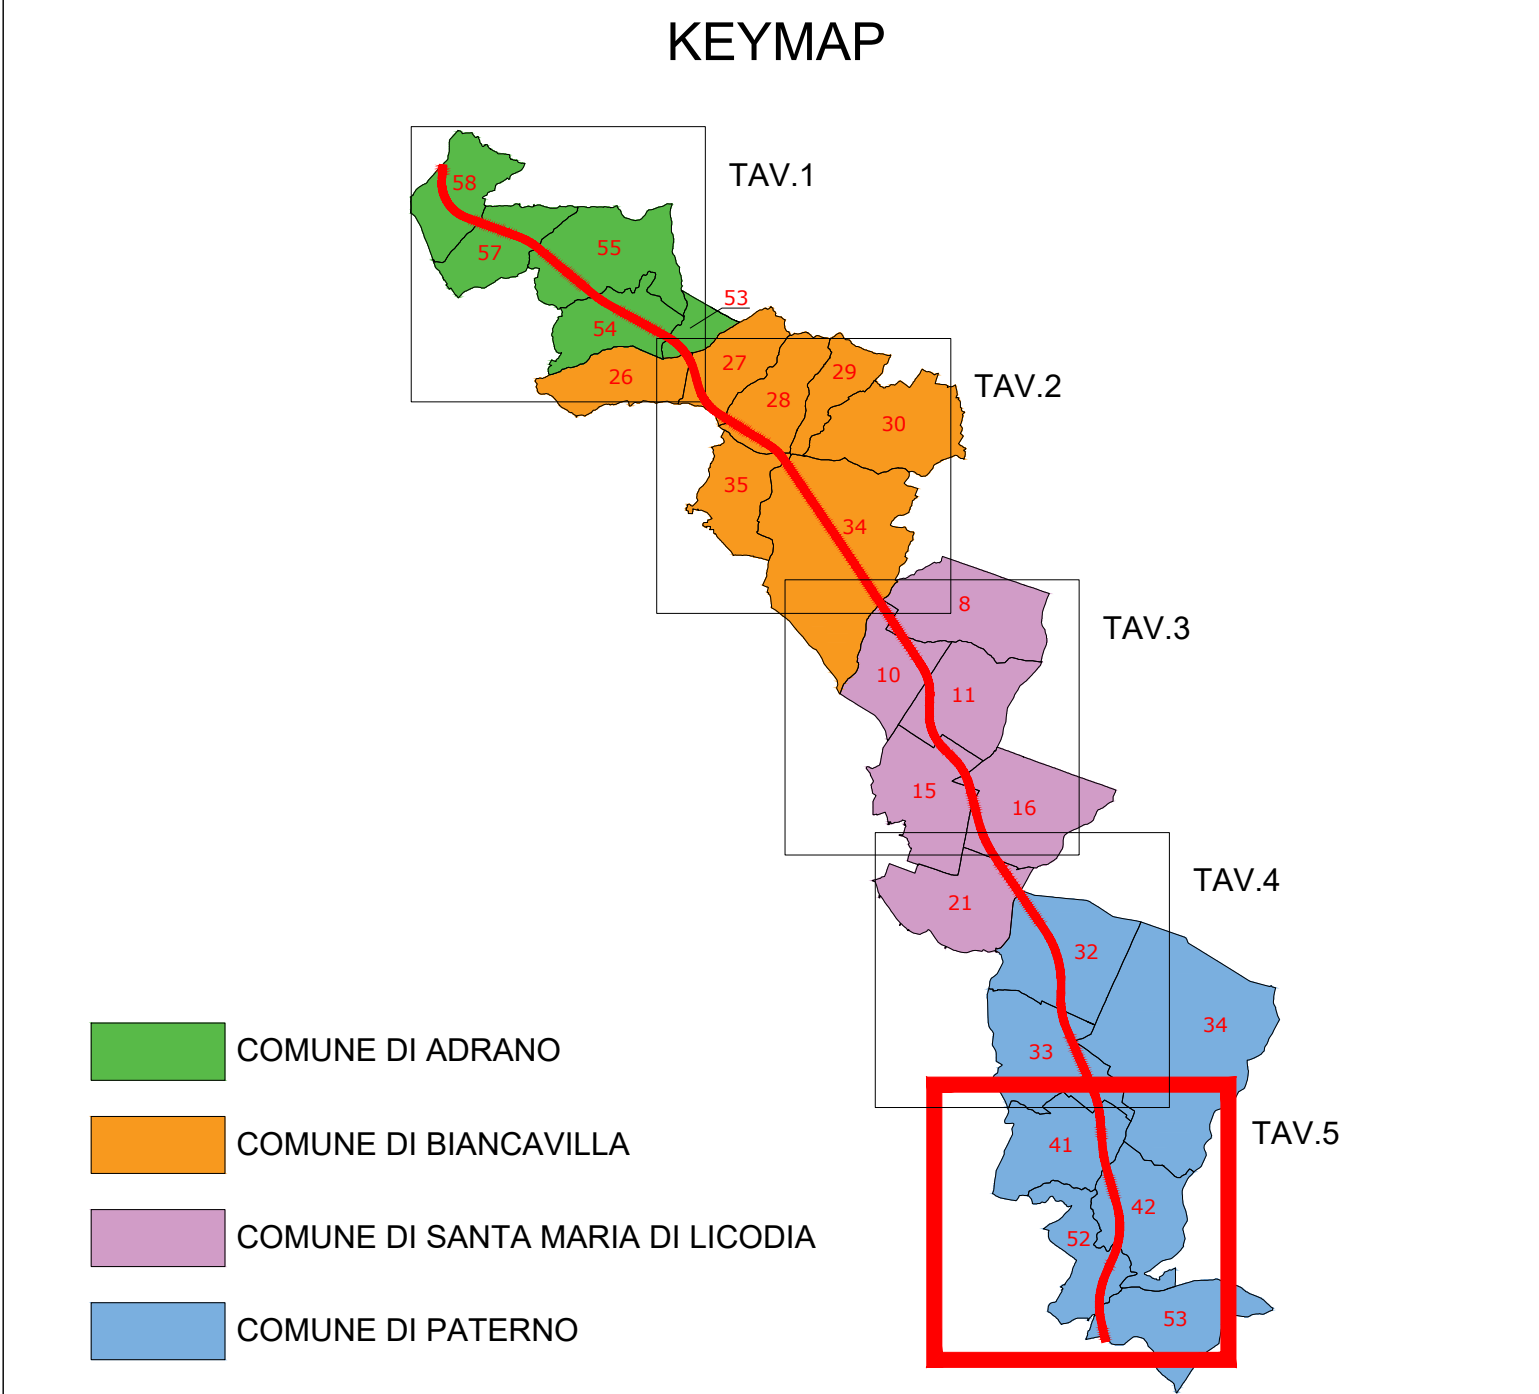



Direzione Progettazione e Realizzazione Lavori

S.S. 284 "Occidentale Etna"

Ammodernamento del Tratto Adrano – Catania

1° lotto Adrano – Paternò

PROGETTO DEFINITIVO

COD. PA712

PROGETTAZIONE: ATI VIA - SERING - VDP - BRENG

PROGETTISTA E RESPONSABILE DELL'INTEGRAZIONE DELLE PRESTAZIONI SPECIALISTICHE:
Dott. Ing. Giovanni Piazza (Ord. Ing. Prov. Roma 27296)
RESPONSABILI D'AREA:
Responsabile Tracciato stradale: Dott. Ing. Massimo Cerasi (Ord. Ing. Prov. Roma 26031)
Responsabile Strutture: Dott. Ing. Giovanni Piazza (Ord. Ing. Prov. Roma 27296)
Responsabile Idraulica, Geotecnica e Impianti: Dott. Ing. (Ord. Ing. Prov. Palermo 2872)
Responsabile Ambiente: Dott. Ing. Francesco Ventura (Ord. Ing. Prov. Roma 14660)



INTERFERENZE ED ESPROPRI

ESPROPRI

Piano Particellare di Esproprio

tav 5 di 5

CODICE PROGETTO	NOME FILE	REVISIONE	SCALA:
PROGETTO	PA712_T00ES00ESPPC01-5_C		
DPPA0712 D 20	CODICE ELAB. T00ES00ESPPC05	C	1:2000
D			
C	AGGIORNAMENTO PER PUBBLICA UTILITA'	GIU. 2022	D.LO CICERO M.A.CUCARO G.PIAZZA
B	REVISIONE PER VERIFICA DIRETTIVA ALVEI	FEB. 2022	D.LO CICERO M.A.CUCARO G.PIAZZA
A	EMISSIONE	OTT. 2020	G.CANDELA M.A.CUCARO G.PIAZZA
REV.	DESCRIZIONE	DATA	REDATTO VERIFICATO APPROVATO