ipotesi di stradа a scorrimento veloce 1 - 2 e 3;

attuale S.S. 18 "superstrada" categoria C;

S.S. 18 "superstrada" da ampliare e messa in sicurezza doppia corsia per ogni senso di marcia con spartitraffico; Capaccio-Agropoli-Vallo della Lucania categoria B;

linea ferroviaria FF.SS.;

via Magna Graecia;

area non vincolata area, vincolo ambientale

S.S. 166 rettifilo;

COMUNE DI CAPACCIO PAESTUM provincia salerno

PROGETTO:
collegamento stradale veloce, autostrada A2 "del Mediterraneo" e la variante S.S. 18 ad Agropoli

oggetto:
ipotesi alternativa 4

TAV. 2

Rapp. 1:25.000;

STUDIO TECNICO: **officina 45**
del geometra ferdinando vicidomini
Via Magna Grecia n° 255
Tel. 0828 724783; 3913892273
email: ferdinandovicidomini@tiscali.it
CapaccioPaestum - SA-

ELABORATI

1 nota descrittiva

2 ipotesi alternativa 4/a; 4/b e 4/c

3 planimetria particolareggiata: ultimo tratto autostrada A2/agropoli

data aprile 2023

ipotesi di variante al progetto ANAS; elaborata dal geometra ferdinando vicidomini, unitamente al suo "gruppo lavoro", rapp. 1:25.000

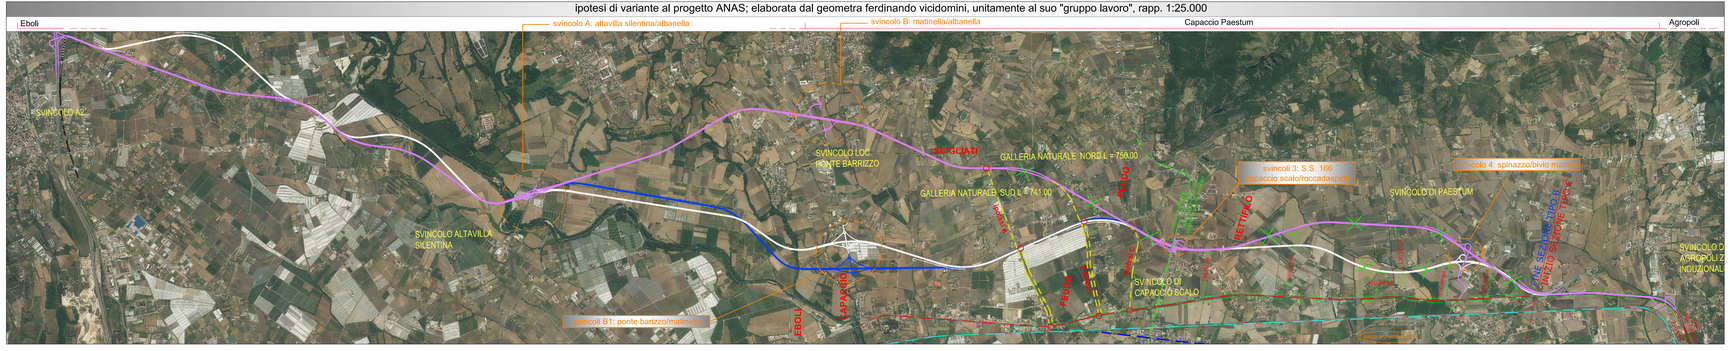
Eboli
svincolo A: altavilla silentina/albanella
svincolo B: matinella/albanella
Capaccio Paestum
Agropoli
SVINCOLO A2
SVINCOLO ALTAVILLA SILENTINA
SVINCOLO LOC. PONTE BARRIZZO
SVINCOLO DI CAPACCIO SCALO
SVINCOLO DI PAESTUM
SVINCOLO D AGROPOLI Z INDUSTRIAL
svincoli B1: ponte barizzo/matinella
svincoli 3: S.S. 160 capaccio scalo/roccadaspide
svincolo 4: spinazzo/bivio matinella
GALLERIA NATURALE NORD L = 759.00
GALLERIA NATURALE SUD L = 741.00
VIADOTTO SELLARO
VIADOTTO CAPPARIELLO
VIADOTTO FOSSO DEI GRECI
VIADOTTO SELLARO
VIADOTTO FOSSO DEI GRECI
VIADOTTO CAPPARIELLO