


LEGENDA

- Viabilità di progetto
- Aree da espropriare
- Aree Anas
- Ditta catastale

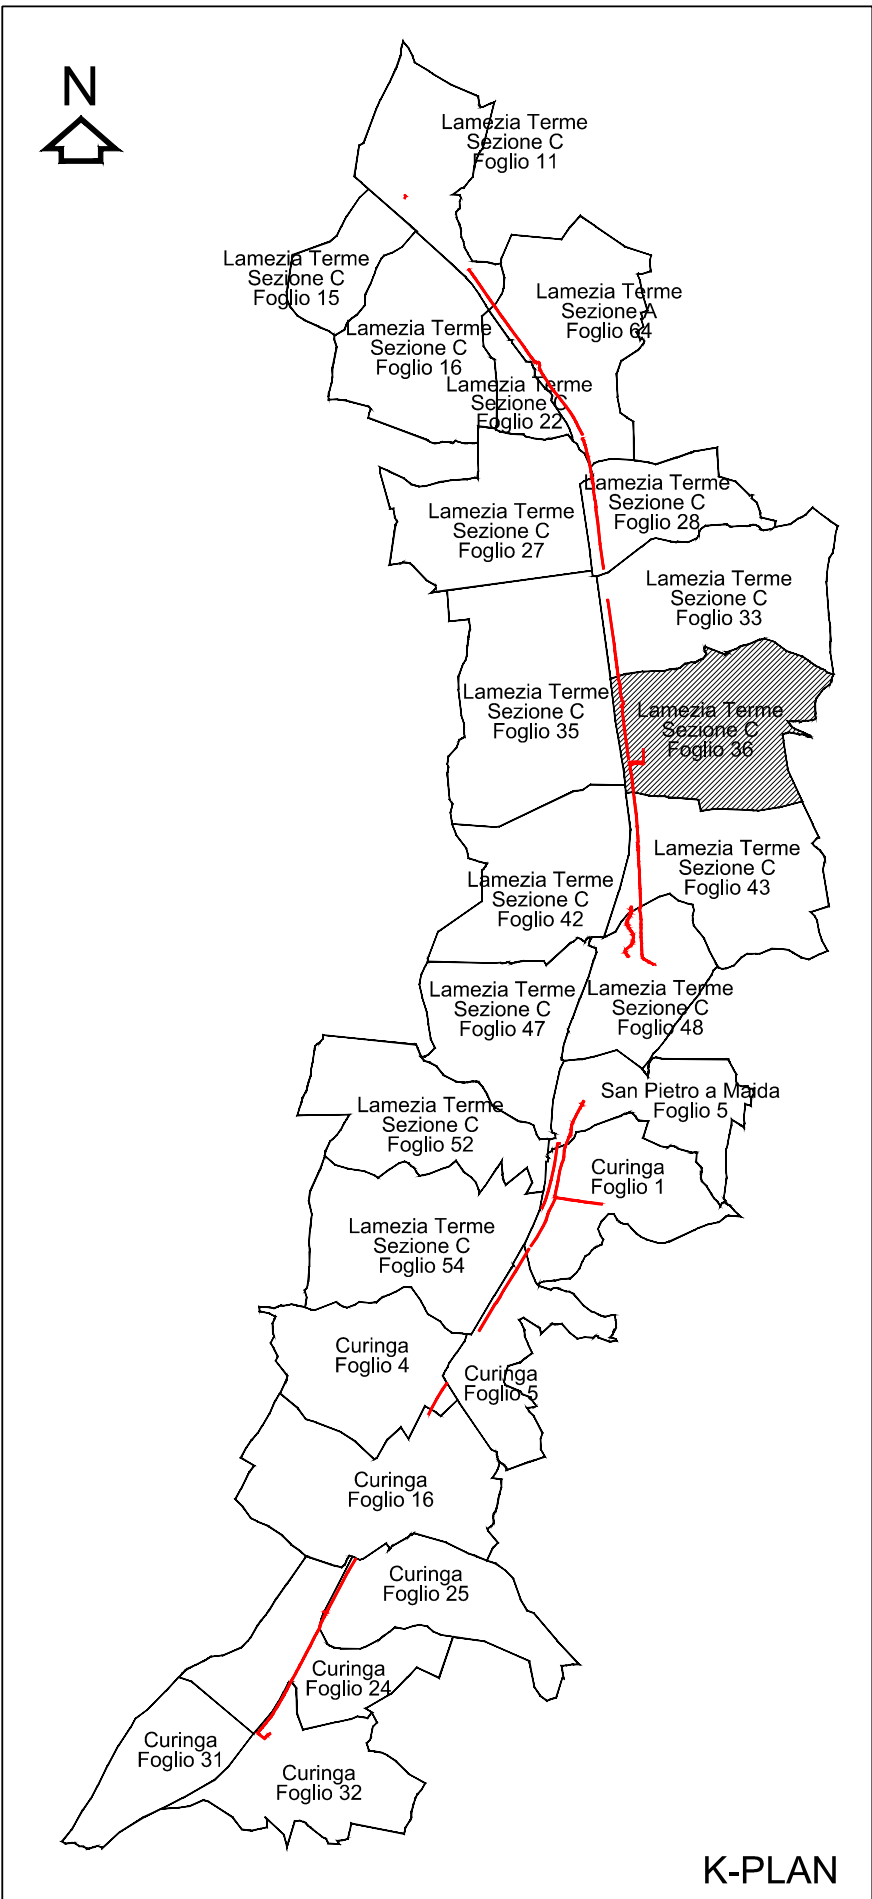

| | | | |
|--|-----------------------|--|------------|
|  | | ANAS S.p.A. | |
| | | Struttura Territoriale Calabria Area Nuove Opere | |
| Incarico per la progettazione esecutiva della viabilità di servizio di accesso al corpo autostradale, nel tratto compreso tra lo Svincolo di Lamezia Terme ed il Torrente Randace dell'A2 del Mediterraneo | | | |
| PROGETTO ESECUTIVO | | | |
| Elaborato N. 48 | |  | |
| IL RESPONSABILE DEL PROCEDIMENTO: Ing. Francesco BIANCO  | | I PROGETTISTI: Ing. Rosario Giovanni M. ARCONTE Arch. Sergio MOVILIA COLLABORATORE: Arch. Giampaolo SCLAPARI | |
| COORDINATORE SICUREZZA IN FASE DI PROGETTAZIONE: Ing. Rosario Giovanni M. ARCONTE | | | |
| PROTOCOLLO | DATA | APRILE 2025 | |
| PIANO PARTICELLARE GRAFICO DI ESPROPRIO FOGLIO 36C LAMEZIA TERME | | | |
| CODICE SI | UCUP00094 | TIPOLOGIA | TAVOLA |
| CODICE ELABORATO | T01ES01ESP/PC07B | FOGLIO | SCALA |
| D | | | |
| C | | | |
| B | REVISIONE LUGLIO 2025 | G. SCLAPARI | R. ARCONTE |
| A | PRIMA EMISSIONE | G. SCLAPARI | R. ARCONTE |
| REV. | DESCRIZIONE | REDATTO | VERIFICATO |