


LEGENDA

- Viabilità di progetto
- Aree da espropriare
- Aree Anas
- n Ditta catastale

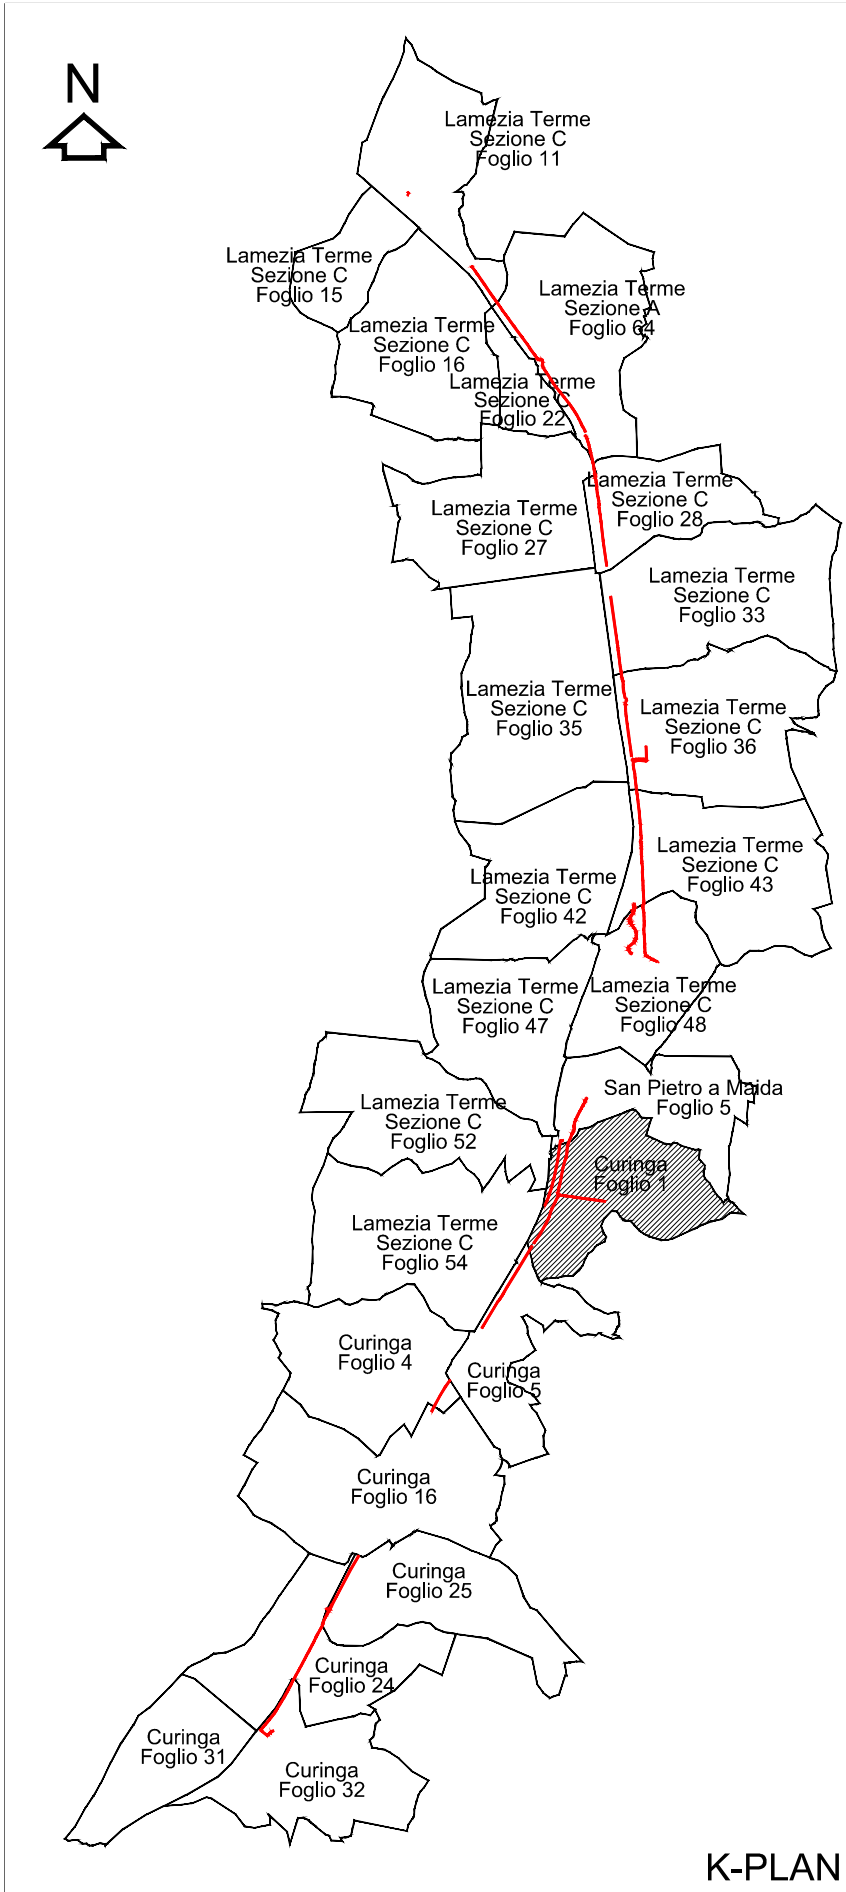



ANAS S.p.A.

Struttura Territoriale Calabria

Area Nuove Opere

Incarico per la progettazione esecutiva della viabilità di servizio di accesso al corpo autostradale, nel tratto compreso tra lo Svincolo di Lamezia Terme ed il Torrente Randace dell'A2 del Mediterraneo

PROGETTO ESECUTIVO

Elaborato N. 53



IL RESPONSABILE DEL PROCEDIMENTO:  
Ing. Francesco BIANCO

1 PROGETTISTI:  
Ing. Rosario Giovanni M. ARCONTE  
Arch. Sergio MOVILIA

COORDINATORE SICUREZZA  
IN FASE DI PROGETTAZIONE:  
Ing. Rosario Giovanni M. ARCONTE

COLLABORATORE:  
Arch. Giampaolo SCLAPARI

PROTOCOLLO

DATA  
APRILE 2025

PIANO PARTICELLARE GRAFICO DI ESPROPRIO  
FOGLIO 01 CURINGA

CODICE SCL	TIPOLOGIA	TAVOLA	FOGLIO	SCALA
UCUP00094			01	1:1.000
CODICE ELABORATO	T01	ES01	ESPC12B	
D				
C				
B	REVISIONE LUGLIO 2025	G. SCLAPARI	R. ARCONTE	S. MOVILIA
A	PRIMA EMISSIONE	G. SCLAPARI	R. ARCONTE	S. MOVILIA
REV.	DESCRIZIONE	REDATTO	VERIFICATO	APPROVATO