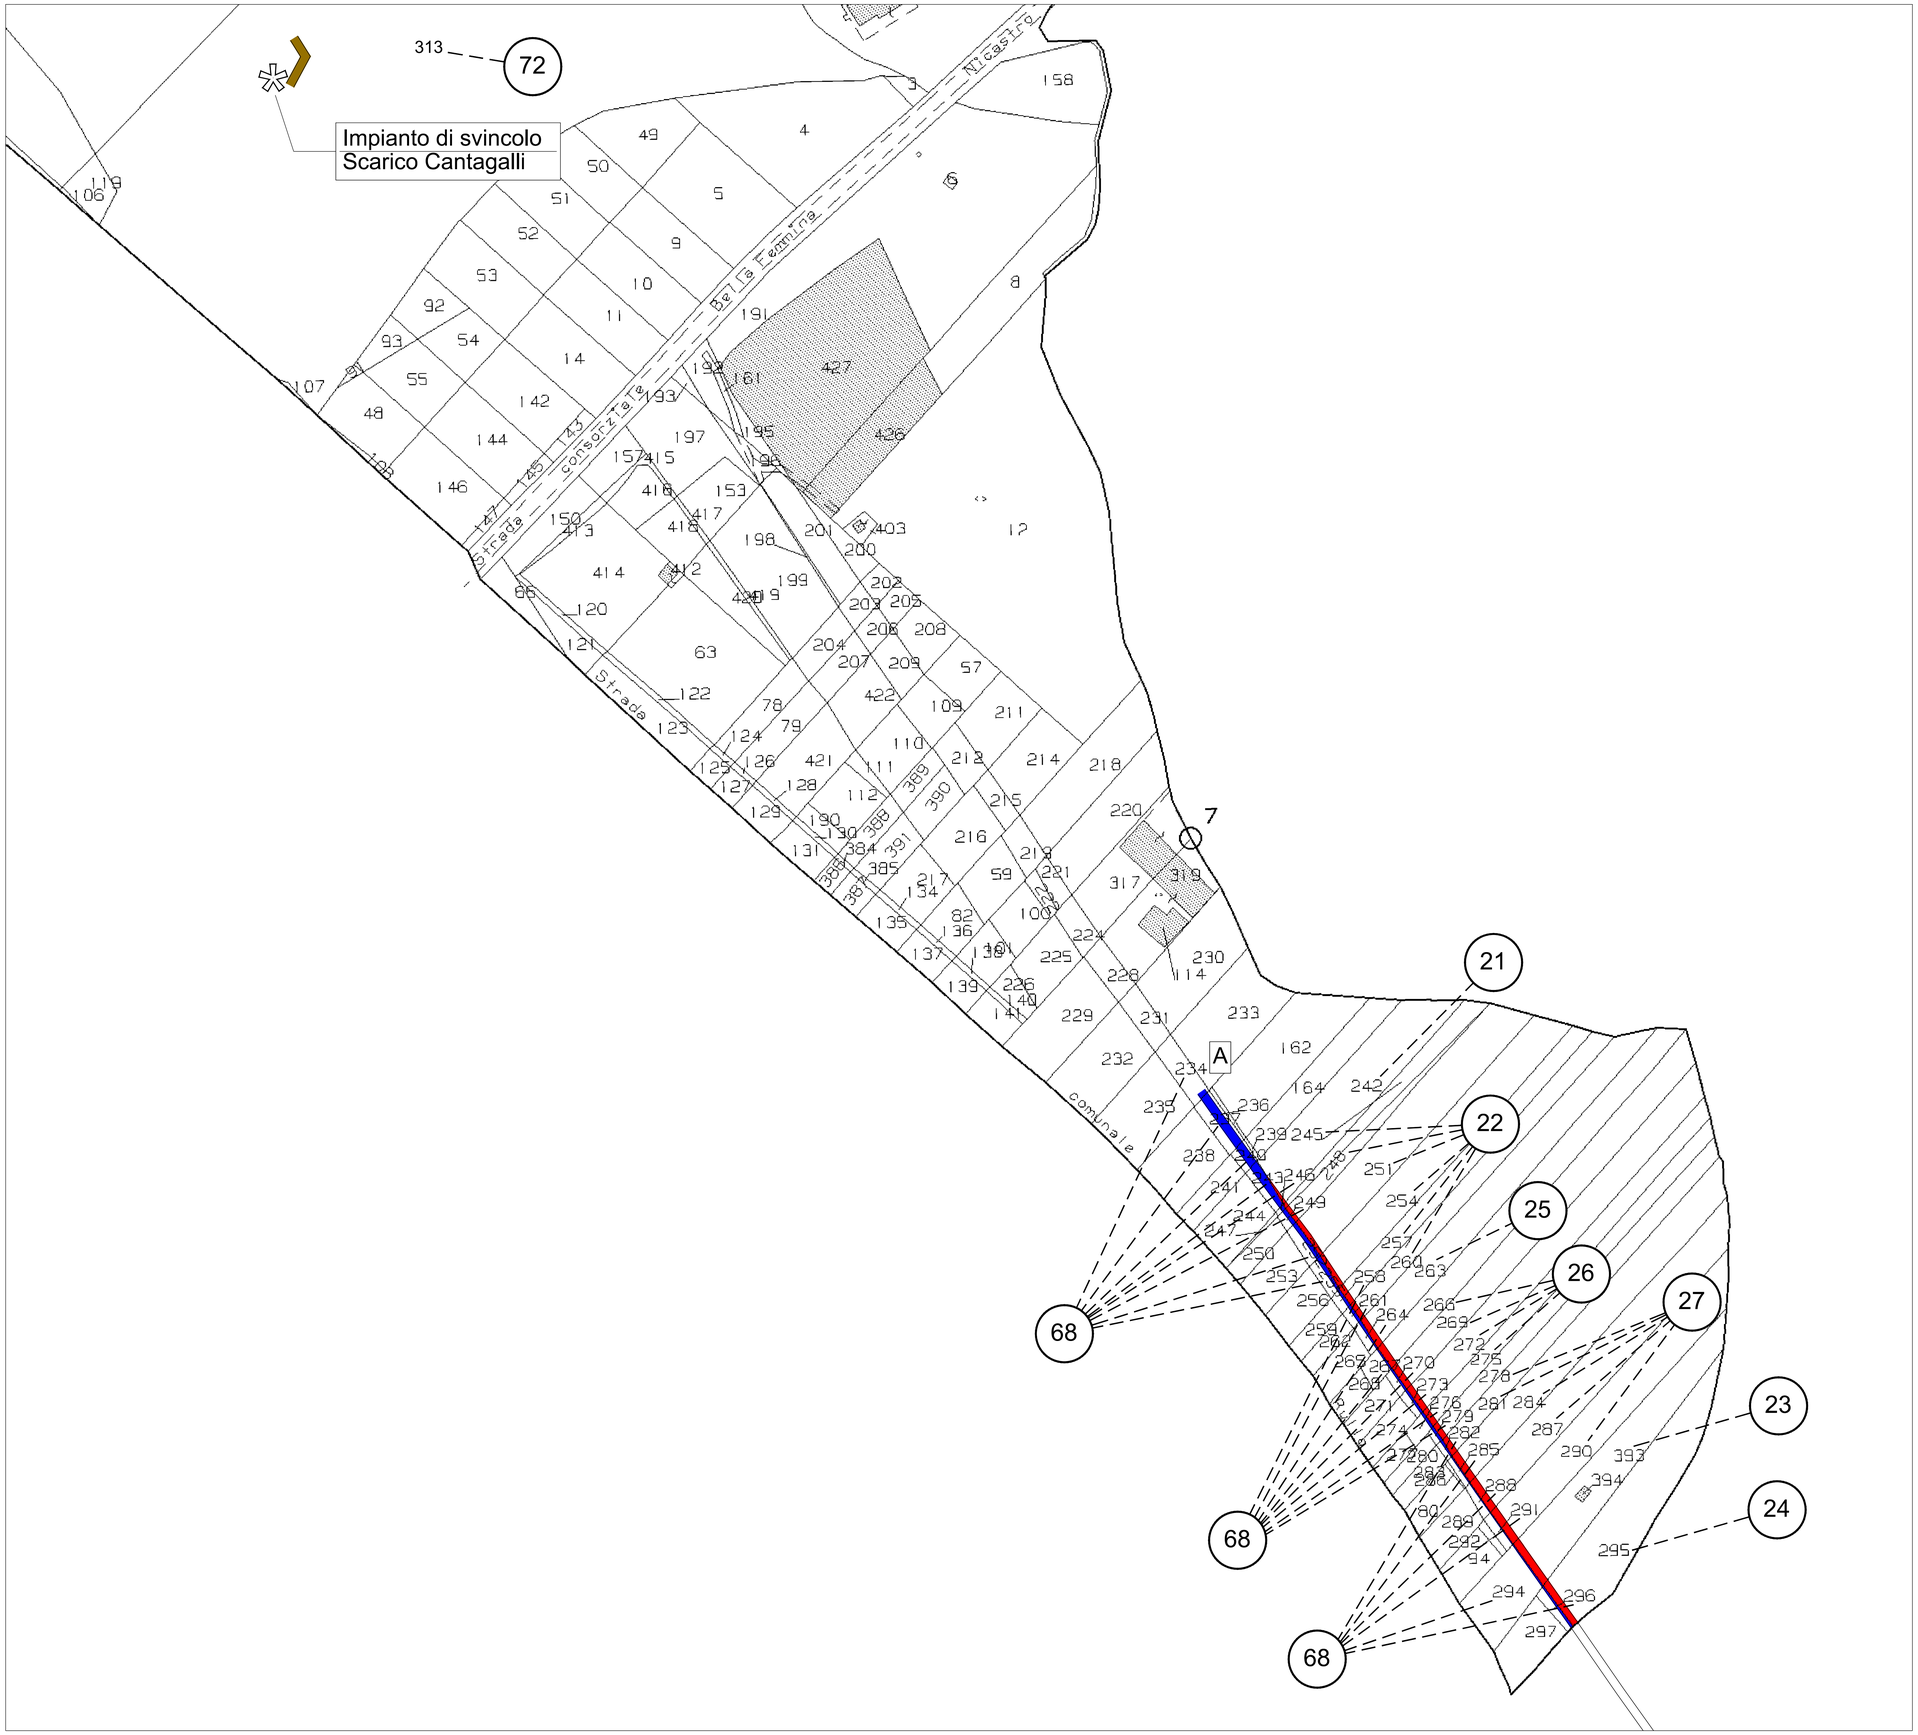

LEGENDA

- Viabilità di progetto
- Aree da espropriare
- Aree Demanio pubblico (Ramo strade)
- Aree Anas
- (n) Ditta catastale

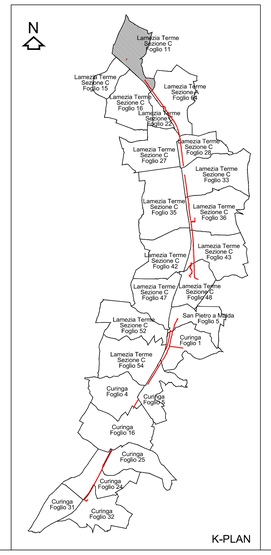

K-PLAN

ANAS S.p.A.

Struttura Territoriale Calabria
Area Nuove Opere

Incarico per la progettazione esecutiva della viabilità di servizio di accesso al corpo autostradale, nel tratto compreso tra lo Svincolo di Lamezia Terme ed il Torrente Randace dell'A2 del Mediterraneo

PROGETTO ESECUTIVO

Elaborato N. 44

ECOPLAN3 PROGETTAZIONE - CONSULENZA - FORMAZIONE

IL RESPONSABILE DEL PROCEDIMENTO:
Ing. Francesco BIANCO

I PROGETTISTI:
Ing. Rosario Giovanni M. ARCONTE
Arch. Sergio MOVILIA

COORDINATORE SICUREZZA IN FASE DI PROGETTAZIONE:
Ing. Rosario Giovanni M. ARCONTE

COLLABORATORE:
Arch. Giampaolo SCLAPARI

PROTOCOLLO | DATA: APRILE 2025

PIANO PARTICELLARE GRAFICO DI ESPROPRIO
FOGLIO 11C LAMEZIA TERME

CODICE SIL	UCUP0094	TIPOLOGIA	TAVOLA	FOGLIO	SCALA
CODICE ELABORATO	T01ES01ESPPC03B			01 di 01	1:1.000

REV.	DESCRIZIONE	REDATTO	VERIFICATO	APPROVATO
D				
C				
B	REVISIONE LUGLIO 2025	G. SCLAPARI	R.ARCONTE	S. MOVILIA
A	PRIMA EMISSIONE	G. SCLAPARI	R.ARCONTE	S. MOVILIA