


LEGENDA

Viabilità di progetto

Aree Anas

Ditta catastale

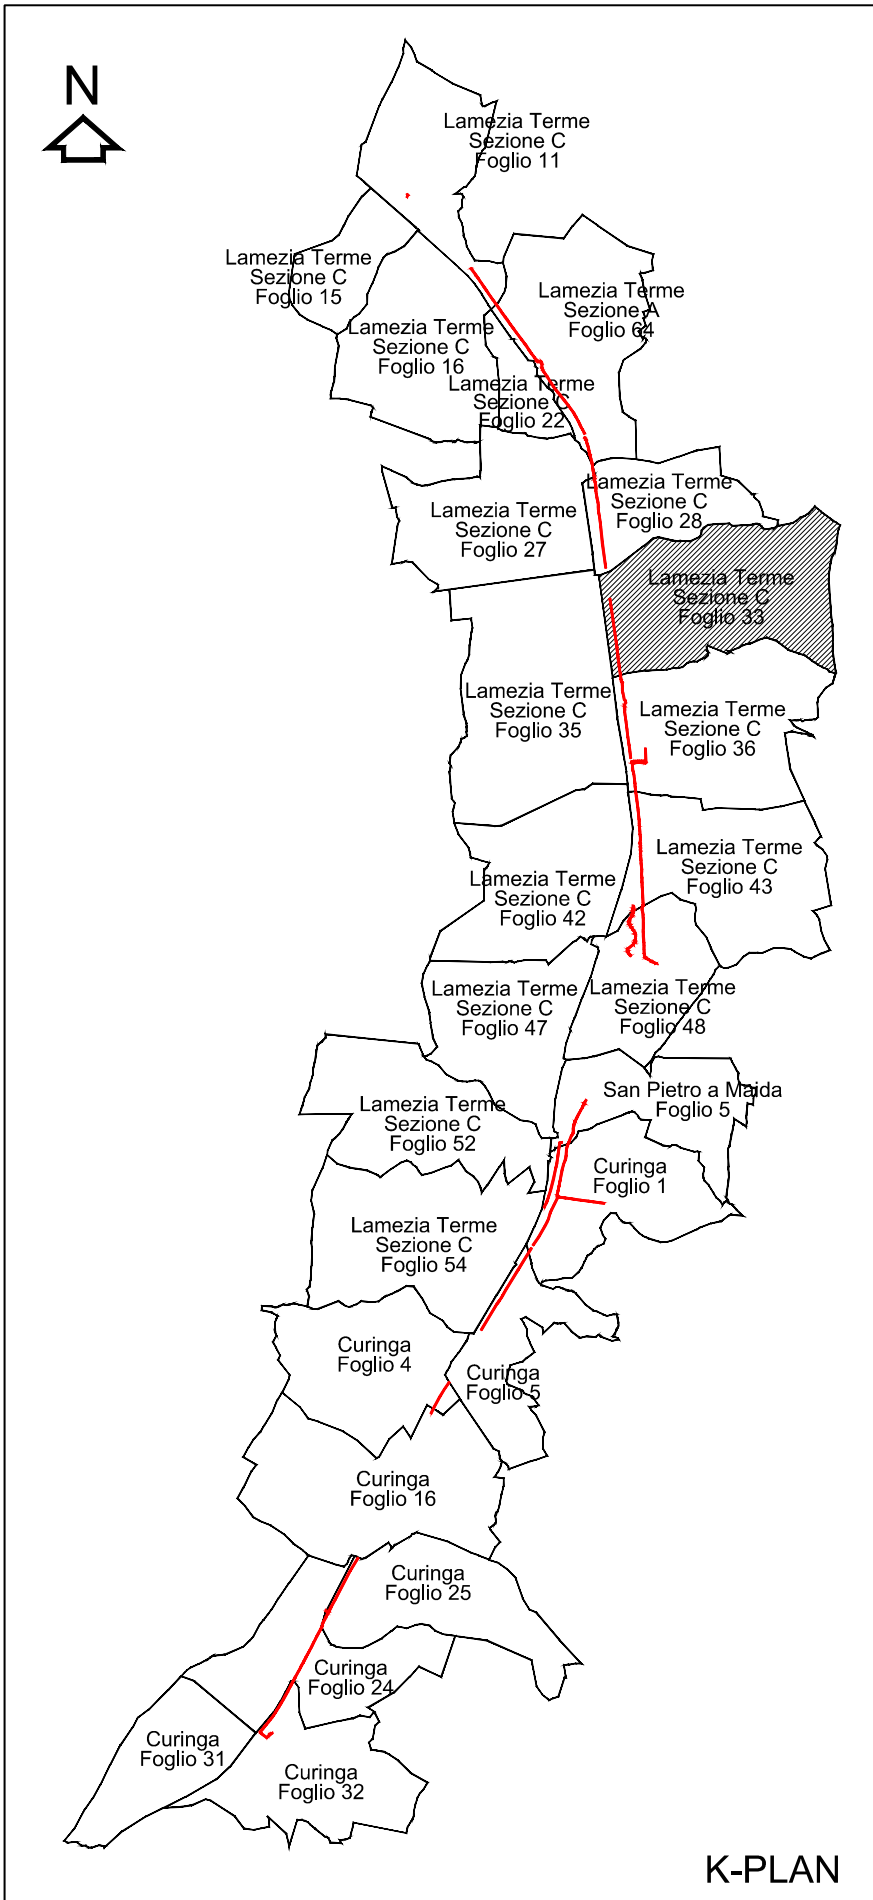

		ANAS S.p.A.			
		Struttura Territoriale Calabria Area Nuove Opere			
Incarico per la progettazione esecutiva della viabilità di servizio di accesso al corpo autostradale, nel tratto compreso tra lo Svincolo di Lamezia Terme ed il Torrente Randace dell'A2 del Mediterraneo					
PROGETTO ESECUTIVO					
Elaborato N. 47					
IL RESPONSABILE DEL PROCEDIMENTO: Ing. Francesco BIANCO 		I PROGETTISTI: Ing. Rosario Giovanni M. ARCONTE Arch. Sergio MOVILIA COORDINATORE SICUREZZA IN FASE DI PROGETTAZIONE: Ing. Rosario Giovanni M. ARCONTE			
		COLLABORATORE: Arch. Giampaolo SCLAPARI			
PROTOCOLLO	DATA				
	APRILE 2025				
PIANO PARTICELLARE GRAFICO DI ESPROPRIO FOGLIO 33C LAMEZIA TERME					
CODICE SIL	UCUP00094	TIPOLOGIA	TAVOLA	FOGLIO	SCALA
CODICE ELABORATO	T01ES01ESP	PC06B		DI	1:1.000
D					
C					
B	REVISIONE LUGLIO 2025		G. SCLAPARI	R. ARCONTE	S. MOVILIA
A	PRIMA EMISSIONE		G. SCLAPARI	R. ARCONTE	S. MOVILIA
REV.	DESCRIZIONE		REDATTO	VERIFICATO	APPROVATO