


LEGENDA

- Viabilità di progetto
- Aree da espropriare
- Aree Demanio pubblico (RFI)
- Aree Demanio pubblico (Comune)
- Ditta catastale

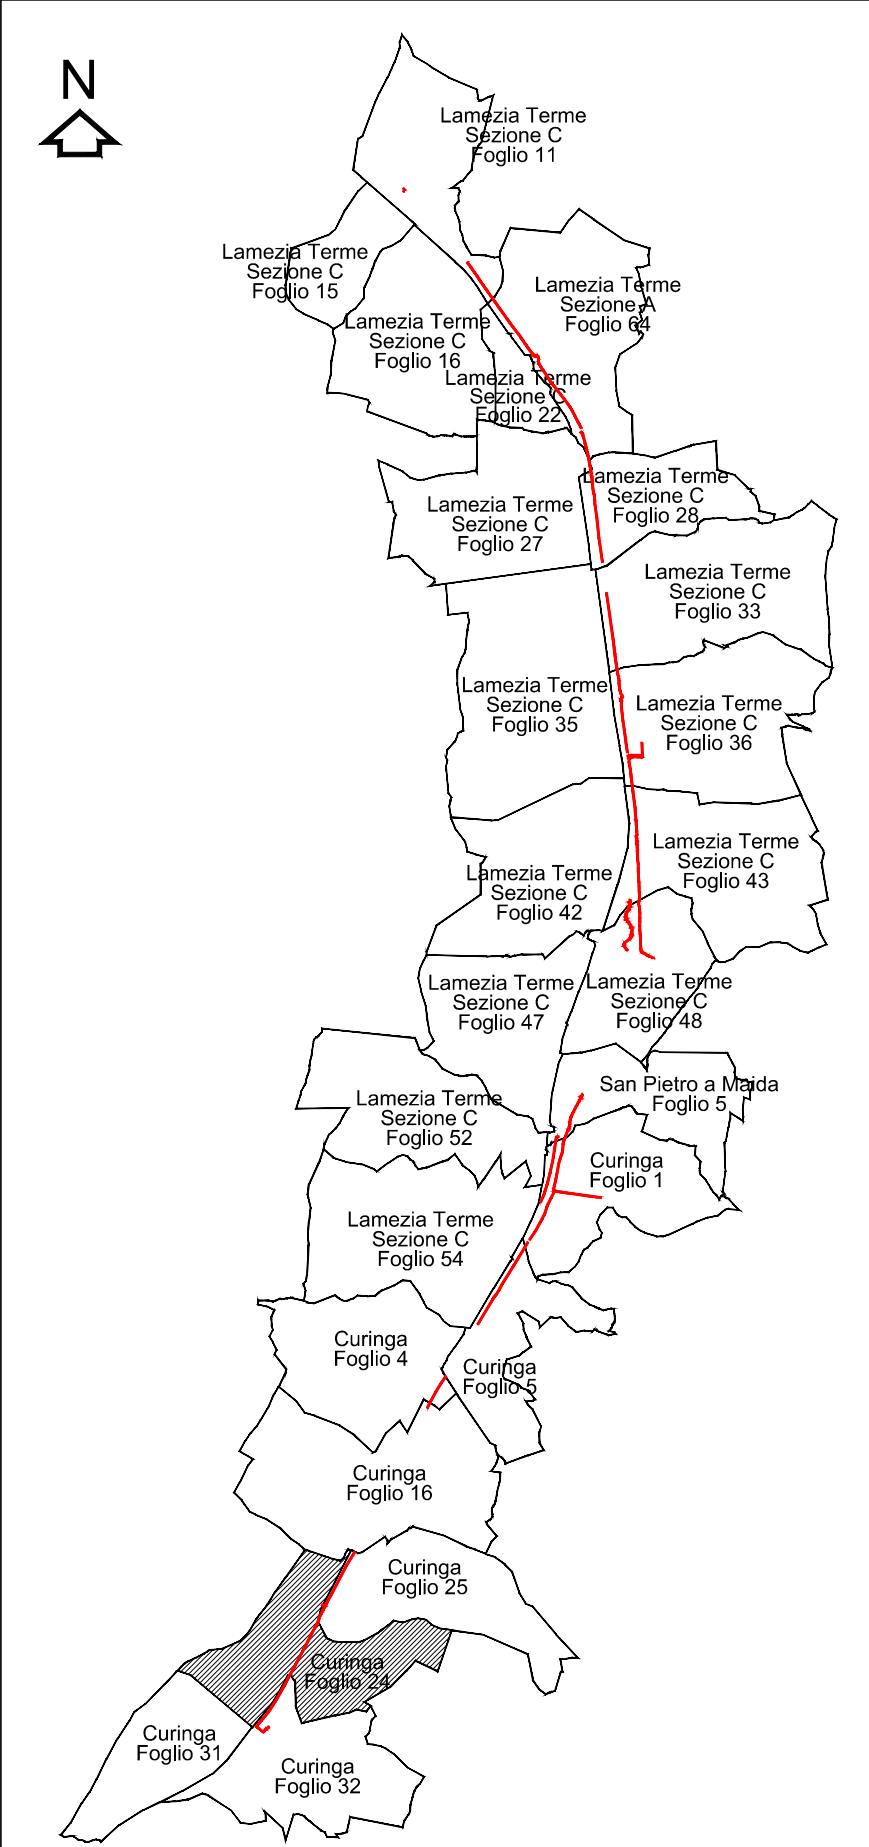



ANAS S.p.A.

Struttura Territoriale Calabria
Area Nuove Opere

Incarico per la progettazione esecutiva della viabilità di servizio
di accesso al corpo autostradale, nel tratto compreso tra lo
Svincolo di Lamezia Terme ed il Torrente Randace
dell'A2 del Mediterraneo

PROGETTO ESECUTIVO

Elaborato N. 57



PROGETTAZIONE - CONSULENZA - FORMAZIONE

IL RESPONSABILE DEL PROCEDIMENTO:
Ing. Francesco BIANCO

I PROGETTISTI:
Ing. Rosario Giovanni M. ARCONTE
Arch. Sergio MOVILIA

COORDINATORE SICUREZZA
IN FASE DI PROGETTAZIONE:
Ing. Rosario Giovanni M. ARCONTE

COLLABORATORE:
Arch. Giampaolo SCLAPARI

PROTOCOLLO

DATA
APRILE 2025

PIANO PARTICELLARE GRAFICO DI ESPROPRIO
FOGLIO 24 CURINGA

CODICE SIL	UCUP00094	TIPOLOGIA	TAVOLA	FOGLIO	SCALA
CODICE ELABORATO	T01ES01ESP16B			DI	1:1.000
D					
C					
B	REVISIONE LUGLIO 2025	G. SCLAPARI	R. ARCONTE	S. MOVILIA	
A	PRIMA EMISSIONE	G. SCLAPARI	R. ARCONTE	S. MOVILIA	
REV.	DESCRIZIONE	REDATTO	VERIFICATO	APPROVATO	