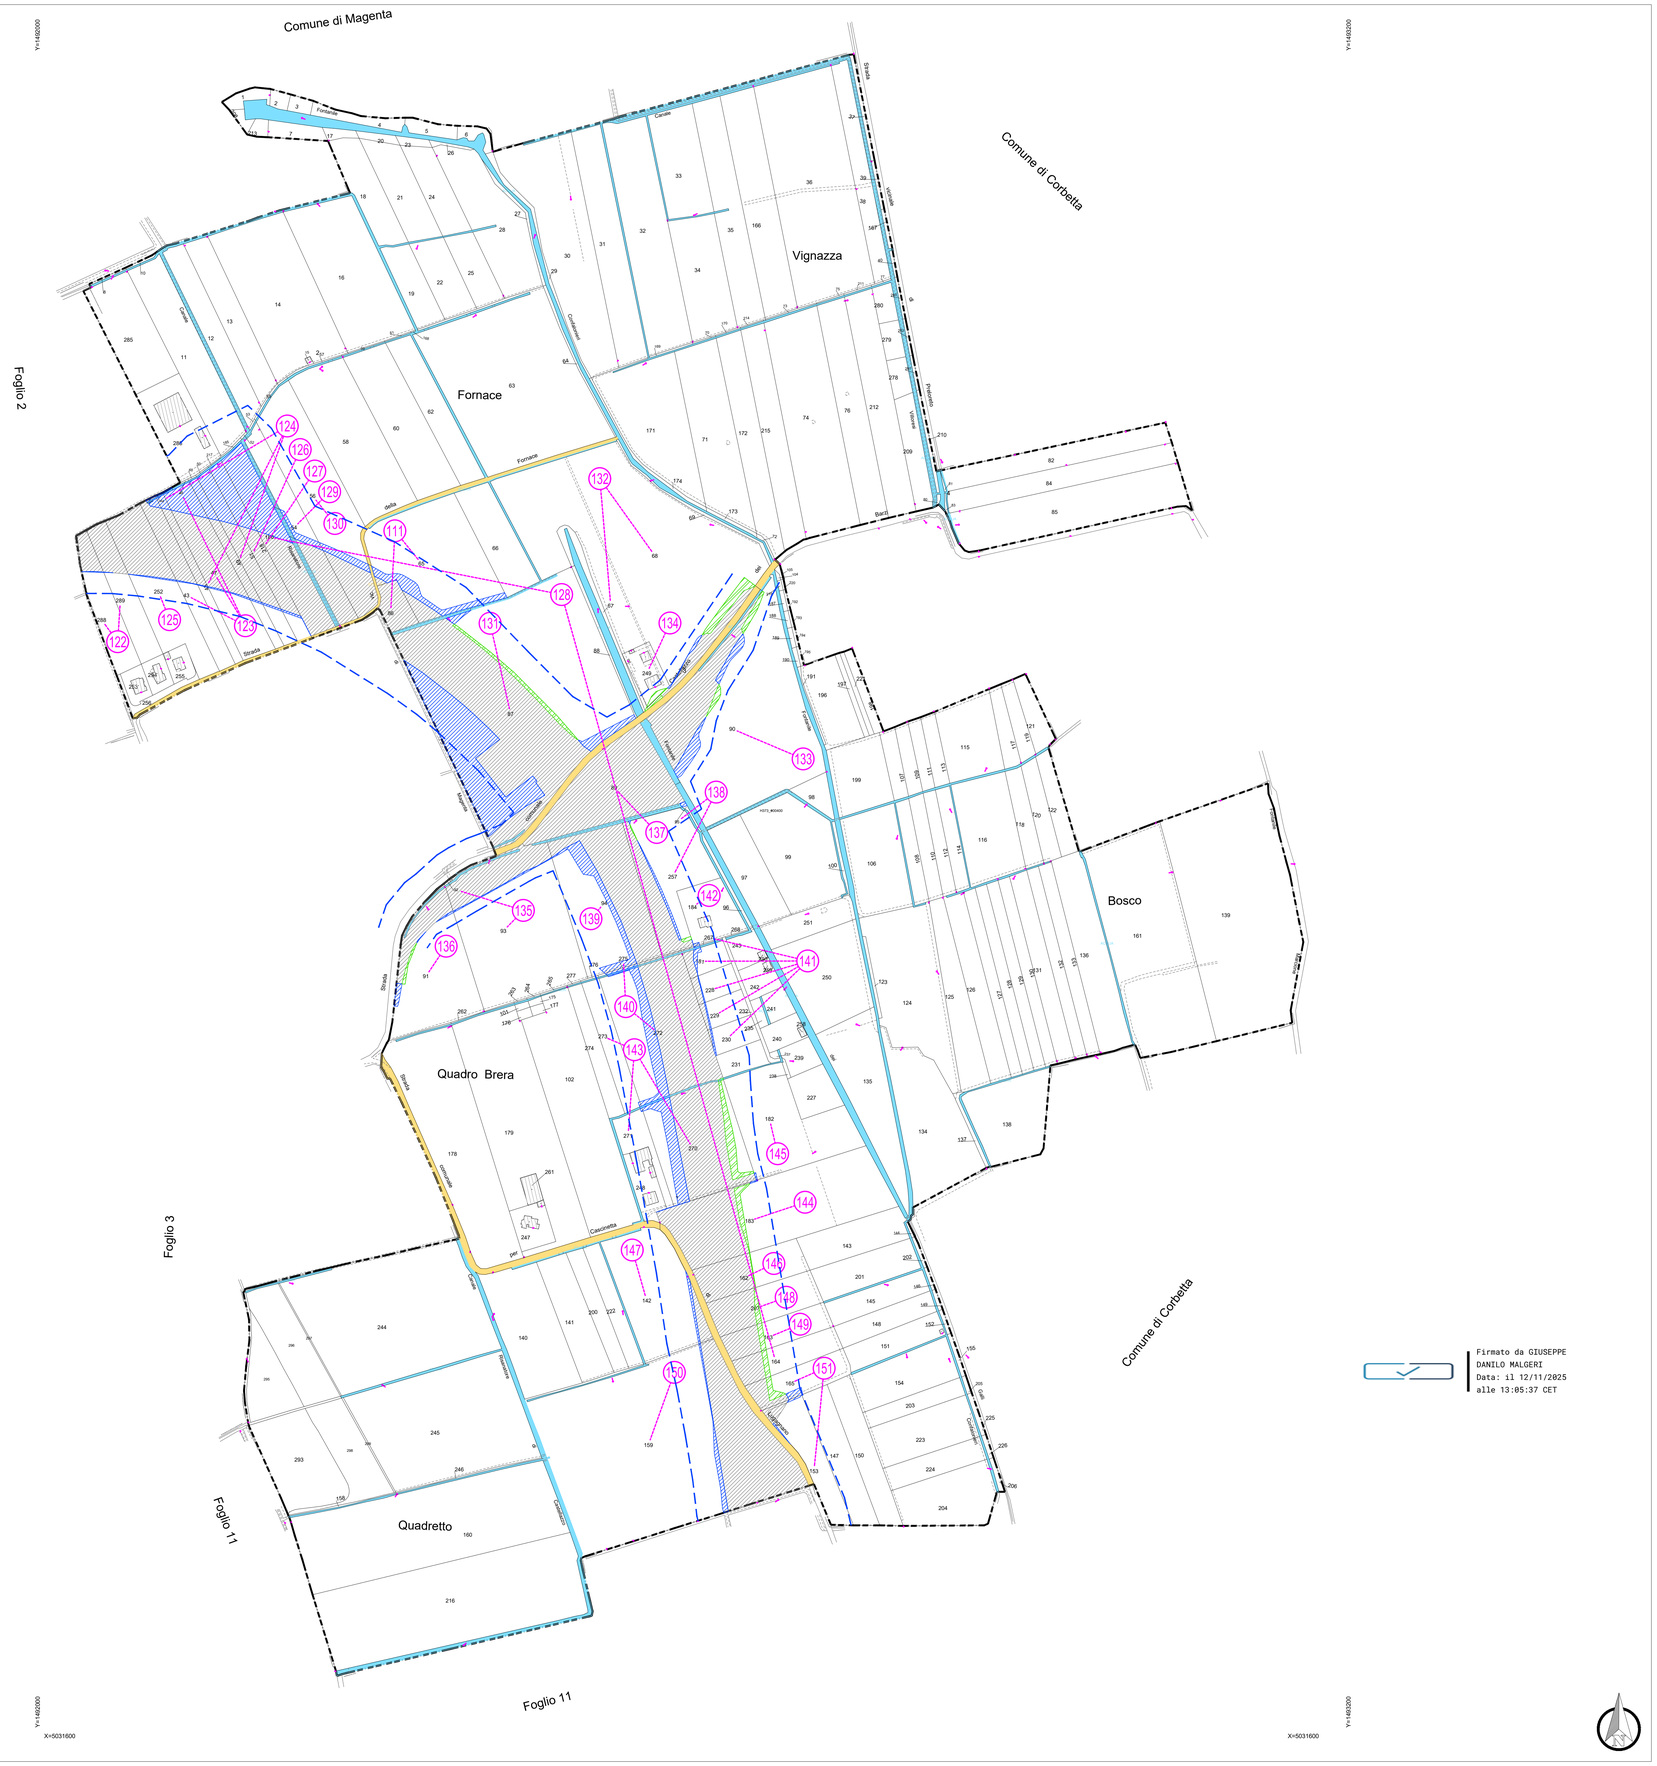

Firmato da GIUSEPPE DANILO MALGERI
Data: il 12/11/2025 alle 13:05:37 CET

LEGENDA

GR	SIMBOLOGIA	RETINO COLORE	DESCRIZIONE
ESPROPRIO		ANSI31 160	AREE DA ESPROPRIARE PE
		ANSI31 8	AREE DA ESPROPRIARE PD
		ANSI31 82	AREE DA RESTITUIRE
		AR-HBONE 40	AREE DA OCCUPARE TEMPORANEAMENTE PE
		AR-HBONE 8	AREE DA OCCUPARE TEMPORANEAMENTE PD
		ANSI38 10	AREE DA CONVENZIONARE PE
		ANSI38 8	AREE DA CONVENZIONARE PD
		HONEY 44	SERVITU'/CONVENZIONI PER PUBBLICI SERVIZI PE
		HONEY 8	SERVITU'/CONVENZIONI PER PUBBLICI SERVIZI PD
		EARTH 54	AREE DA ASSERVIRE / SERVITU' PE
		EARTH 8	AREE DA ASSERVIRE / SERVITU' PE
		SOLID 254	AREE DEMANIALI
		ANSI37 + SFONDO 7	AREE INTERESSATE DAL PRECEDENTE LOTTO - TRATTA C - MI608
		160	DELIMITAZIONE FASCIA DI RISPETTO
	XXX		NUMERO PIANO
CATASTO		SOLID 151	ACQUE
		SOLID 41	STRADE
	XX	ANSI31 7	FABBRICATO
	XX		PARTICELLA
			CONFINE FOGLIO CATASTALE
			CONFINE COMUNALE
	X-X-X-X		CONFINE PROVINCIALE
	+X+X+X		CONFINE REGIONALE

ANAS S.p.A.
Direzione Tecnica

LAVORI DI COLLEGAMENTO TRA LA S.S.11 A MAGENTA E LA TANGENZIALE OVEST DI MILANO

VARIANTE DI ABBIATEGRASSO E ADEGUAMENTO IN SEDE DEL TRATTO ABBIATEGRASSO-VIGEVANO FINO AL PONTE SUL FIUME TICINO

1° STRALCIO DA MAGENTA A VIGEVANO - TRATTA A

PROGETTO ESECUTIVO - COD. MI609

STUDIO CORONA — Ing. Renato Vaira, Ordine degli Ingg. di Torino e Provincia n° 4663 (A)

Ing. Valerio Bajetti, Ordine degli Ingg. di Torino e Provincia n° 4463/11

ING. RENATO DEL PRETE — Ing. Renato Del Prete, Ordine degli Ingg. di Bari e Provincia n° 5073

ECOPLAN — Arch. Nicoletta Frattini, Ordine degli Arch. di Torino e Provincia n° 4463/3

Ing. Gabriele Incecchi, Ordine degli Ingg. di Torino e Provincia n° 4463/02

UNING — Società Integrata GA&M — Prof. Ing. Matteo Ranieri, Ordine degli Ingg. di Bari e Provincia n° 1127

SETAC — Prof. Ing. Luigi Montenaro, Ordine degli Ingg. di Bari e Provincia n° 1127

ARKE' — Ing. Gioacchino Angarano, Ordine degli Ingg. di Bari e Provincia n° 1127

DOTT. GEOL. DANILO GALLO — Dott. Geol. Danilo Gallo, Ordine dei Geologi della Regione Puglia

VISTO: IL RESPONSABILE DEL PROCEDIMENTO — Dott. Ing. Giuseppe Danilo MALGERI

INTEGRATORE DELLE PRESTAZIONI SPECIALISTICHE — Ing. Gabriele INCECCHI

GEOLOGO — Prof. Ing. Gianni Luigi MONTENARO

IL COORDINATORE DELLA SICUREZZA IN FASE DI PROGETTAZIONE — Ing. Renato DEL PRETE

P012

P - ESPROPRI

Piano di esproprio grafico
Comune di Rebecco sul Naviglio - Foglio 4
tav. 2/4

CODICE PROGETTO			NOME FILE	REVISIONE	SCALA:
PROGETTO	LIV. PROG.	N. PROG.	P012-T00ES00ESPPC10_B.dwg		
LO203	E	2401	CODICE ELAB. T00ES00ESPPC10	B	1:2.000

REV.	DESCRIZIONE	DATA	REDATTO	VERIFICATO	APPROVATO
C					
B	EMISSIONE A SEGUITO VERIFICA ART. 26	GIUGNO 2025	ING. MARCO LOPES	ING. GIAMPIERO MARTINO	ING. GABRIELE INCECCHI
A	EMISSIONE	GIUGNO 2024	ING. MARCO LOPES	ING. GIAMPIERO MARTINO	ING. GABRIELE INCECCHI