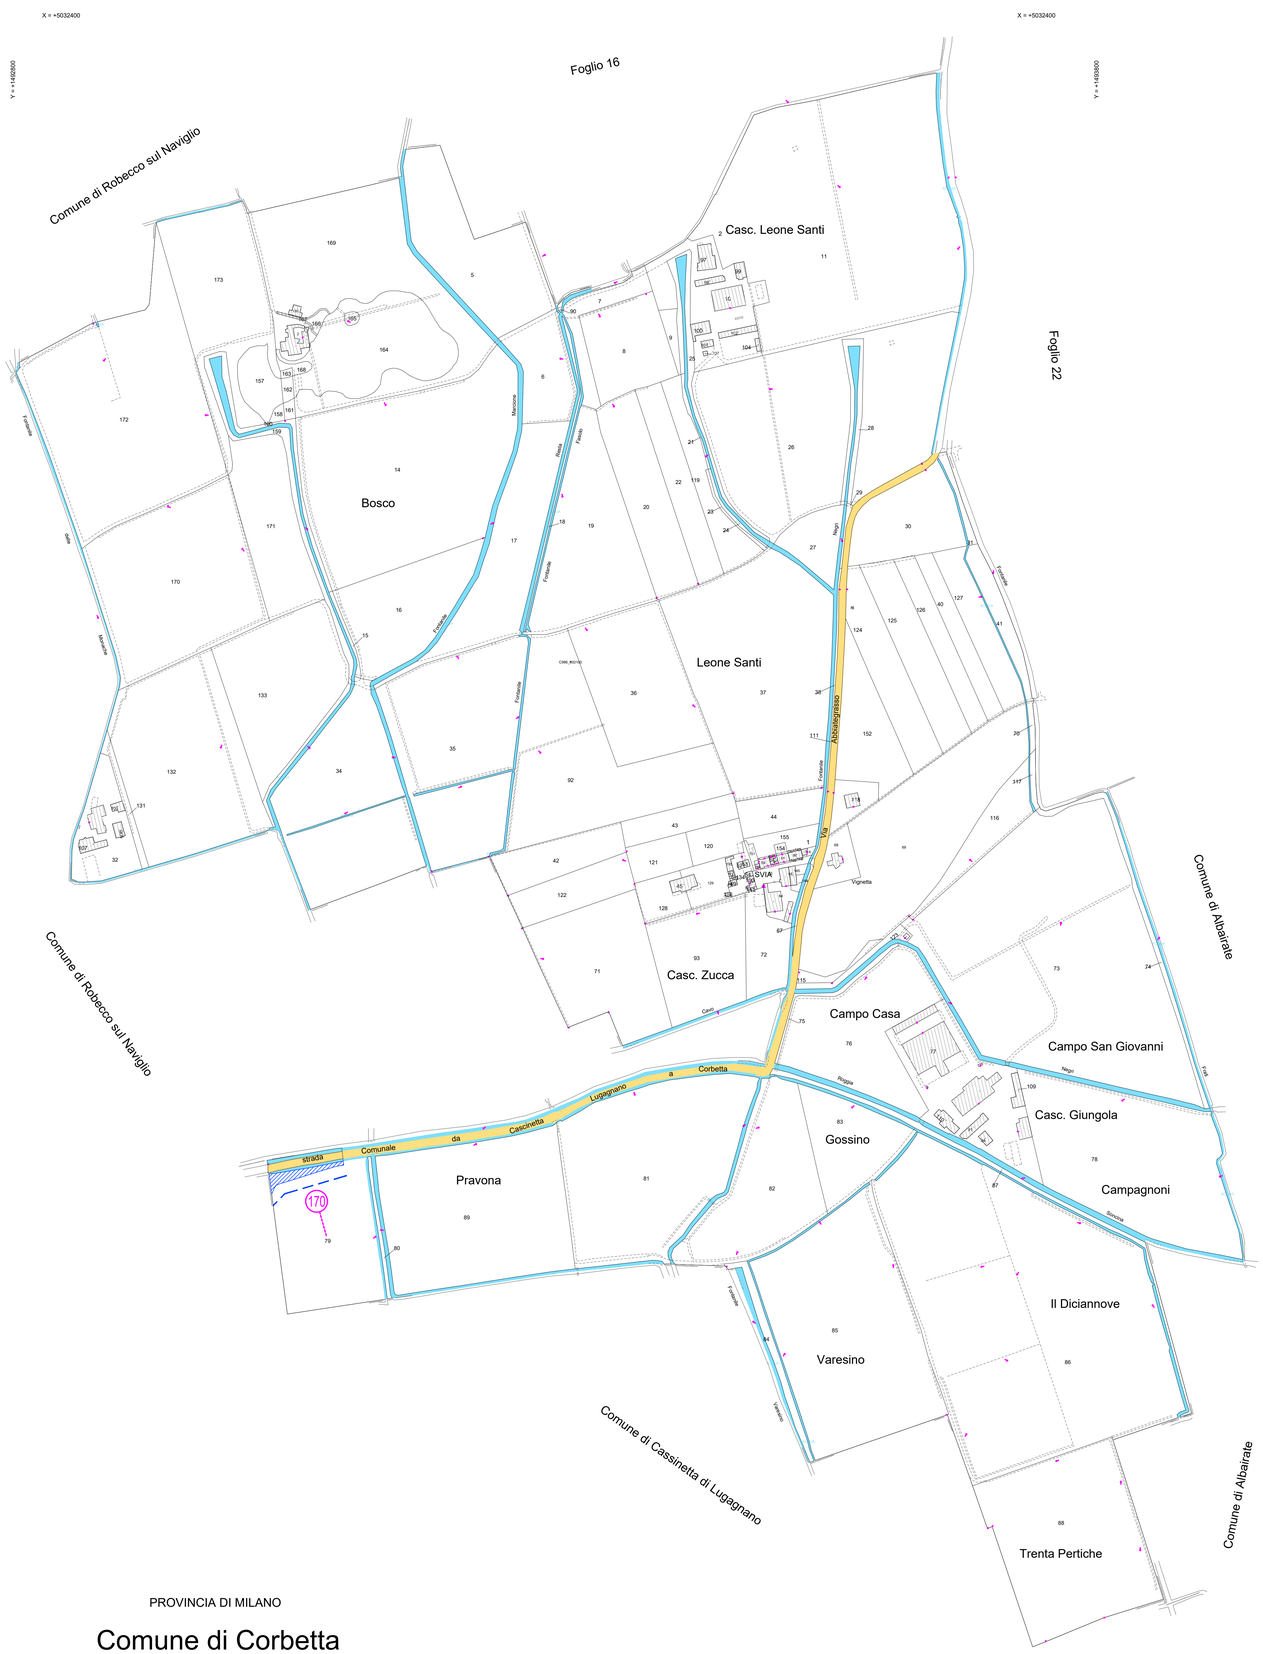

PROVINCIA DI MILANO

Comune di Corbetta

Foglio N:21

LEGENDA

GR	SIMBOLOGIA	RETINO COLORE	DESCRIZIONE
ESPROPRIO		ANSI31 160	AREE DA ESPROPRIARE PE
		ANSI31 8	AREE DA ESPROPRIARE PD
		ANSI31 82	AREE DA RESTITUIRE
		AR-HBONE 40	AREE DA OCCUPARE TEMPORANEAMENTE PE
		AR-HBONE 8	AREE DA OCCUPARE TEMPORANEAMENTE PD
		ANSI38 10	AREE DA CONVENZIONARE PE
		ANSI38 8	AREE DA CONVENZIONARE PD
		HONEY 44	SERVITU'/CONVENZIONI PER PUBBLICI SERVIZI PE
		HONEY 8	SERVITU'/CONVENZIONI PER PUBBLICI SERVIZI PD
		EARTH 54	**AREE DA ASSERVIRE / SERVITU' PE**
		EARTH 8	AREE DA ASSERVIRE / SERVITU' PE
		SOLID 254	AREE DEMANIALI
		ANSI37 + SFONDO 7	AREE INTERESSATE DAL PRECEDENTE LOTTO - TRATTA C - MI608
		160	DELIMITAZIONE FASCIA DI RISPETTO
	XXX		NUMERO PIANO
CATASTO		SOLID 151	ACQUE
		SOLID 41	STRADE
		ANSI31 7	FABBRICATO
		XX	PARTICELLA
			CONFINE FOGLIO CATASTALE
			CONFINE COMUNALE
			CONFINE PROVINCIALE
			CONFINE REGIONALE

Firmato da GIUSEPPE DANILO MALGERI
Data: il 12/11/2025 alle 13:05:35 CET

ANAS S.p.A.
Direzione Tecnica

LAVORI DI COLLEGAMENTO TRA LA S.S.11 A MAGENTA E LA TANGENZIALE OVEST DI MILANO

VARIANTE DI ABBIATEGRASSO E ADEGUAMENTO IN SEDE DEL TRATTO ABBIATEGRASSO-VIGEVANO FINO AL PONTE SUL FIUME TICINO

1° STRALCIO DA MAGENTA A VIGEVANO - TRATTA A

PROGETTO ESECUTIVO - COD. MI609

STUDIO CORONA Ing. Renato Viara Ordine degli Ingegneri della Provincia di Milano n° 4663 Sez. A	Ing. Valerio Bajetti Ordine degli Ingg. di Roma e provincia n° 14257	Ing. Renato Del Prete Ordine degli Ingg. di Bari e provincia n° 3575	ECOPLAN Arch. Nicoletta Frattini Ordine degli Archt. di Trento e provincia n° 444/BC	Ing. Gabriele Inoccchi Ordine degli Ingg. di Roma e provincia n° 14.738
CONSORZIO UNING Società di ingegneria GA&M Prof. Ing. Matteo Ranieri Ordine degli Ingegneri della Provincia di Bari n° 7237	SETAC srl Servizi di Ingegneria Trasporti e Ambiente Costruzioni Prof. Ing. Luigi Montersi Ordine degli Ingg. di Bari n° 2779	ARKE' Ing. Gioacchino Angarano Ordine degli Ingg. di Bari n° 6975	DOTT. GEOL. DANILO GALLO Dott. Geol. Danilo Gallo Ordine dei Geologi della Regione Puglia n° 696	

VISTO: IL RESPONSABILE DEL PROCEDIMENTO	INTEGRATORE DELLE PRESTAZIONI SPECIALISTICHE	GEOLOGO	IL COORDINATORE DELLA SICUREZZA IN FASE DI PROGETTAZIONE
Dott. Ing. Giuseppe Danilo MALGERI	Ing. Gabriele INCECCHI	Prof. Ing. Luigi Carlo MONTERISI	Ing. Renato DEL PRETE

P015

P - ESPROPRI

Piano di esproprio grafico
Comune di Corbetta - Foglio 21
tav. 1/1

CODICE PROGETTO				NOME FILE	REVISIONE	SCALA:
PROGETTO	LIV. PROG.	N. PROG.		P015-T00ES00ESPPC13_B.dwg		
LO203	E	2401	CODICE ELAB.	T00ES00ESPPC13	B	1:2.000

REV.	DESCRIZIONE	DATA	REDATTO	VERIFICATO	APPROVATO
C					
B	EMISSIONE A SEGUITO VERIFICA ART. 26	GIUGNO 2025	ING. MARCO LOPES	ING. GIAMPIERO MARTINO	ING. GABRIELE INCECCHI
A	EMISSIONE	GIUGNO 2024	ING. MARCO LOPES	ING. GIAMPIERO MARTINO	ING. GABRIELE INCECCHI