PLANIMETRIA 1:1.000

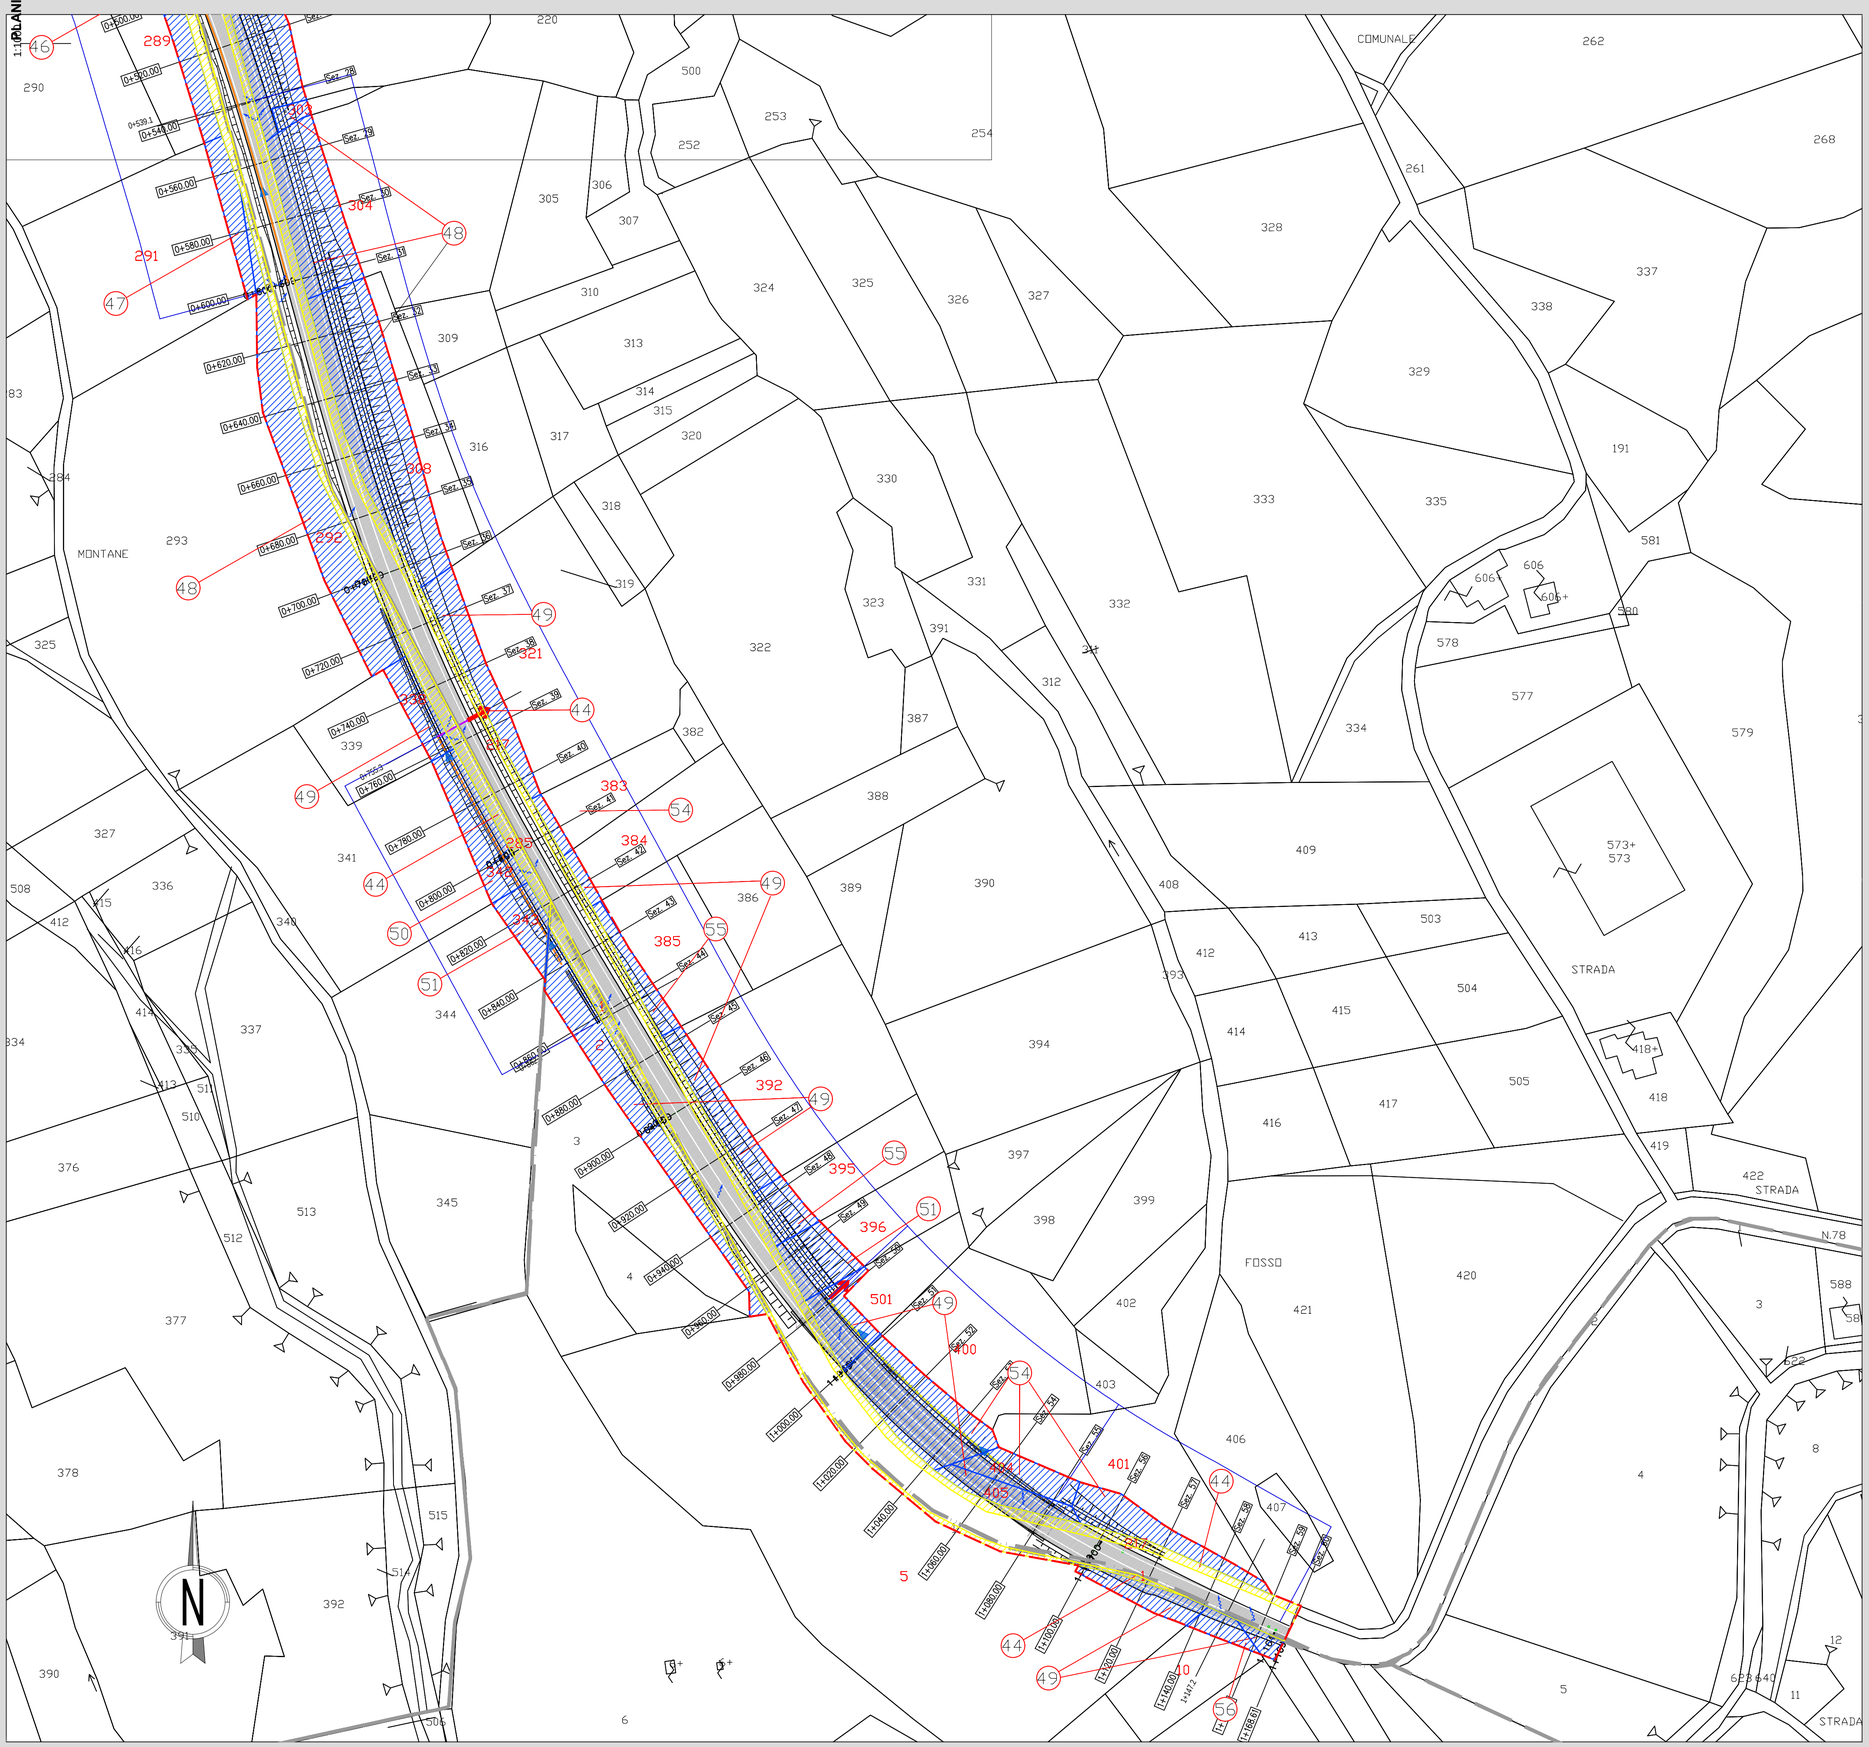

KEY-PLAN
FUORI SCALA

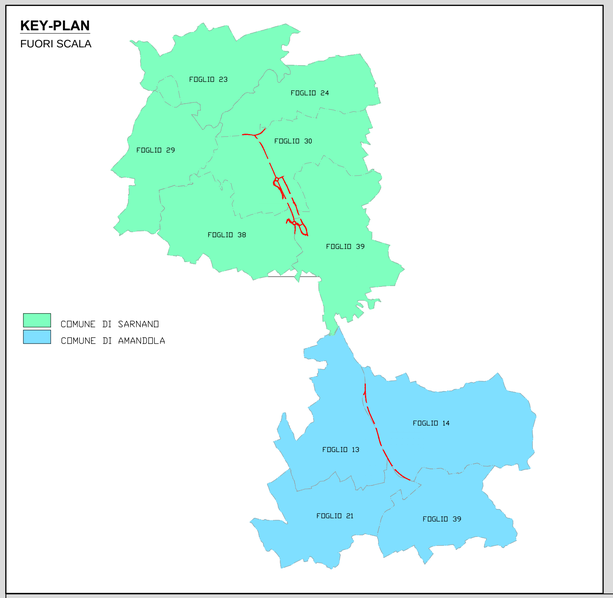

LEGENDA	
	AREE DA ESPROPRIARE
	AREE DA OCCUPARE TEMPORANEAMENTE
	AREE DA ASSERVIRE/CONVENZIONARE
	AREE DEMANIALI
	FASCIA DI RISPETTO
XXX	NUMERO DI PIANO

NOTA BENE

NB

anas
GRUPPO FS ITALIANE

Struttura Territoriale Marche
Via Isonzo, 15 - 60124 Ancona T [+39] 071 / 5091
Pec anas.marche@postacert.stradeanas.it - www.stradeanas.it

Anas S.p.A. - Gruppo Ferrovie dello Stato Italiane
Società con socio unico soggetta all'attività di direzione e coordinamento di ferrovie dello Stato Italiane S.p.A. e concessionaria ai sensi del D.L. 138/2002 (convertito con L. 178/2002)
Via Monzambano, 10 - 00185 Roma T [+39] 06 44461 - F [+39] 06 4456224
Pec anas@postacert.stradeanas.it
Cap. Soc. Euro 2.269.892.000,00 Iscr. R.E.A. 1024951 P.IVA 02133681003 – C.F. 80208450587

S.S. 78 "SARNANO - AMANDOLA"

LAVORI DI ADEGUAMENTOE/O MIGLIORAMENTO TECNICO FUNZIONALE DELLA SEZIONE STRADALE IN T.S. E POTENZIAMENTO DELLE INTERSEZIONI - 1° STRALCIO

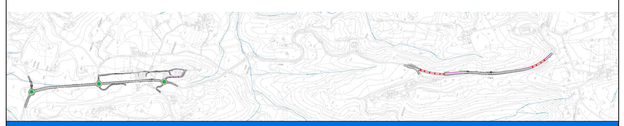

PROGETTO DEFINITIVO

IMPRESA ESECUTRICE	GRUPPO DI LAVORO ANAS
bruno teodoro	
PROGETTAZIONE	RESPONSABILE DEI LAVORI
Ingegneria del Territorio s.r.l. · TECH PROJECT Ingegneria Integrata · De.Erns	
IL PROGETTISTA *Ing. Valerio BAJETTI* *Ordine degli Ingegneri della provincia di Roma n°A30211* *(Direttp tecnico Ingegneria del Territorio)*	IL COORDINATORE DELLA SICUREZZA IN FASE DI PROGETTAZIONE *Ing. Fabrizio BAJETTI* *Ordine degli Ingegneri della provincia di Roma n°19312* *(Direttp tecnico Ingegneria del Territorio)*	RESPONSABILE DEL PROCEDIMENTO *Ing. Marco MANCINA* Signed by MARCO MANCINA on 07/11/2023 14:47:15 CET
		PROTOCOLLO · DATA

N. ELABORATO: L010

CAPITOLO LO - ESPROPRI

PLANIMETRIA CATASTALE - PIANO PARTICELLARE D'ESPROPRIO - TAV.04

CODICE PROGETTO	NOME FILE	REVISIONE	SCALA:
PROGETTO: D2201	L010_T00ES00ESPPC08_B.dwg		
	CODICE ELAB.: T00ES00ESPPC08	B	1:1.000

REV.	DESCRIZIONE	DATA	REDATTO	VERIFICATO	APPROVATO
D					
C					
B	EMISSIONE PER C.D.S.	OTTOBRE 2023	ING. SIMONE ROMAGNOLI	ING. GIANCARLO TANZI	ING. VALERIO BAJETTI
A	PRIMA EMISSIONE	MARZO 2023	ING. SIMONE ROMAGNOLI	ING. GIANCARLO TANZI	ING. VALERIO BAJETTI