


- Legenda**
- varchi fluviali (art. 23.10)
 - aree di confluenza fluviale (art. 23.11)
 - varchi marini (art. 26.1)
 - affacci collinari costieri (art. 24)
 - boschi residui (art. 31.1)
 - arbusti (art. 31.1)
 - pascoli (art. 29)
 - boschi (art. 28)
 - zone umide (art. 30)
 - aree coltivate montane (art. 31.2)
 - corsi d'acqua (art. 23)
 - aree coltivate di valle (art. 31.2)

LEGENDA	
	AREE DA ESPROPRIARE
	AREE DA OCCUPARE TEMPORANEAMENTE
	AREE DA ASSERVIRE/CONVENZIONARE
	AREE DEMANIALI
	FASCIA DI RISPETTO
	NUMERO DI PIANO

NOTA BENE

Struttura Territoriale Marche
Via Sarnano, 10 - 61024 Sarnano (MC) - Tel. 0733/211111 - Fax 0733/211112
Pec: strutt.ter@regione.marche.it - www.strutture.marche.it
Anas S.p.A. - Gruppo Ferrovie dello Stato Italiane
Società con unico socio (gruppo) di cui il Gruppo Ferrovie dello Stato Italiane S.p.A. è controllante ai sensi del D.L. 136/2002 (convertito con L. 178/2002)
Via Montebello, 10 - 00186 Roma - Tel. 06/44461 - Fax 06/4456224
Pec: anas@gruppo.ferrovie-stato.it
Cap. Soc. Euro 2.269.892.000,00 - Ior: R.E.A. 1024951 - P.IVA 02153810003 - C.F. 80204600987

S.S. 78 "SARNANO - AMANDOLA"
LAVORI DI ADEGUAMENTO/OGGIORAMENTO TECNICO FUNZIONALE DELLA SEZIONE STRADALE IN T.S. E POTENZIAMENTO DELLE INTERSEZIONI - 1° STRALCIO

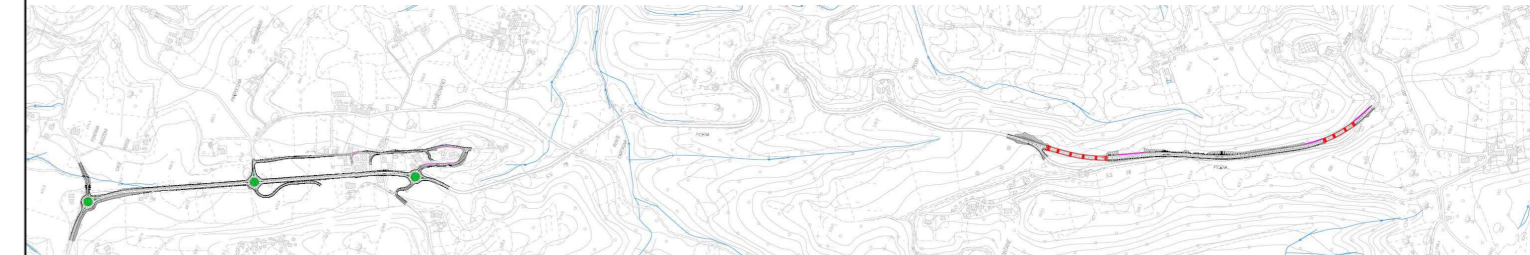

PROGETTO DEFINITIVO			
IMPRESA ESECUTRICE		GRUPPO DI LAVORO ANAS	
PROGETTAZIONE		RESPONSABILE DEI LAVORI	
IL PROGETTISTA		RESPONSABILE DEL PROCEDIMENTO	
Ing. Valerio BAJETTI Direttore degli ingegneri della provincia di Ancona (MC) (C.F. 01010100101) (Firma e timbro)		Ing. Marco MANONI (Firma e timbro)	
IL COORDINATORE DELLA SICUREZZA IN FASE DI PROGETTAZIONE		PROTOCOLLO	
Ing. Valerio BAJETTI Direttore degli ingegneri della provincia di Ancona (MC) (C.F. 01010100101) (Firma e timbro)		DATA	

CAPITOLO LO - ESPROPRI			
L015			
PLANIMETRIA CATASTALE - PIANO PARTICELLARE D'ESPROPRIO - PROGETTO - PRG - TAV.01			
CODICE PROGETTO	NOME FILE	REVISIONE	SCALA:
000001	L015_TOES00ESPPC13_8.dwg	B	1:1.000
CODICE ELAB.	T000ES00ESPPC13		
D			
C			
B	EMISSIONE PER C.D.S.	OTTOBRE 2023	ING. BRUNO ROMAGNOLI
A	PRIMA EMISSIONE	MARZO 2023	ING. BRUNO ROMAGNOLI
REV.	DESCRIZIONE	DATA	REDATTO VERIFICATO APPROVATO