


TM04 - PK 0+100.00-VS05
TOMBINO CIRCOLARE DN1500

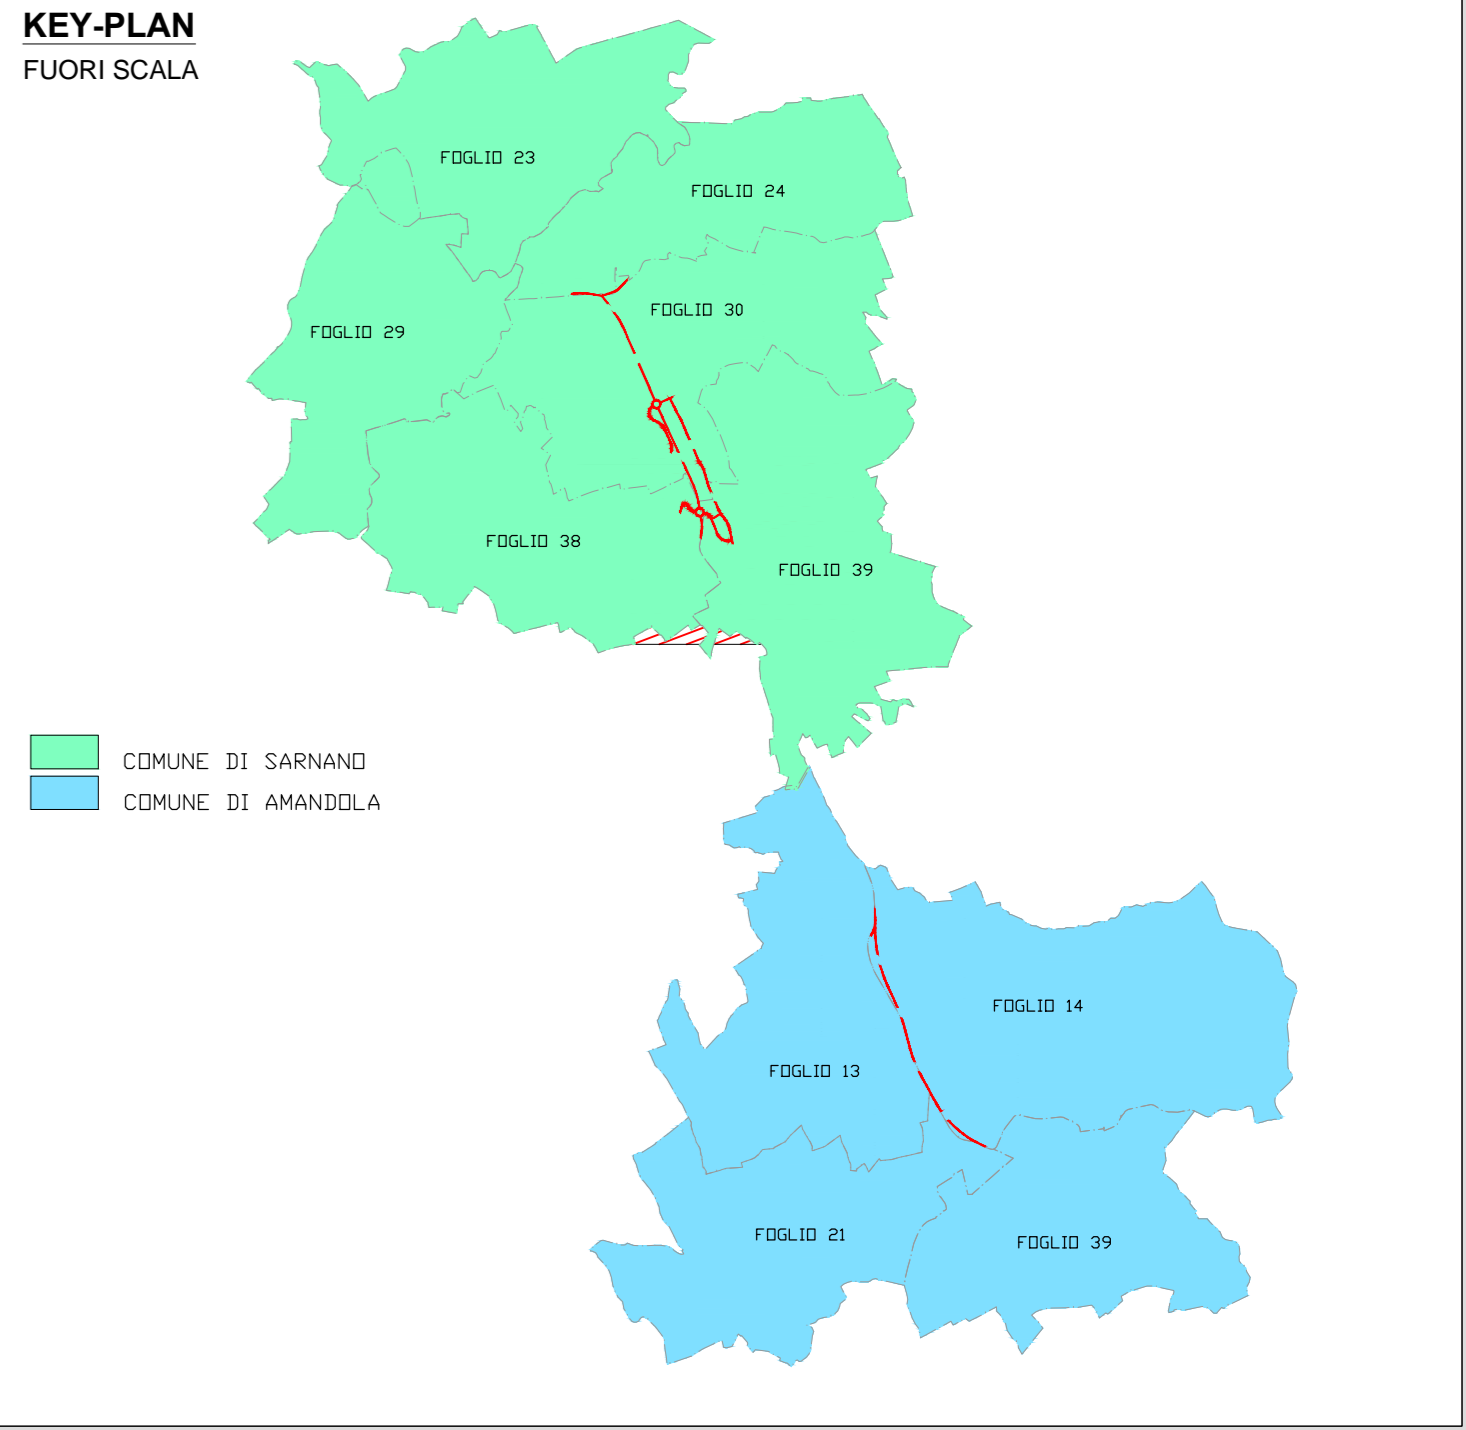

Legenda

- varchi fluviali (art. 23.10)
- aree di confluenza fluviale (art. 23.11)
- varchi marini (art. 26.1)
- affacci collinari costieri (art. 24)
- boschi residui (art. 31.1)
- arbusti (art. 31.1)
- pascoli (art. 29)
- boschi (art. 28)
- zone umide (art. 30)
- aree coltivate montane (art. 31.2)
- corsi d'acqua (art. 23)
- aree collive di valle (art. 31.2)

LEGENDA	
	AREE DA ESPROPRIARE
	AREE DA OCCUPARE TEMPORANEAMENTE
	AREE DA ASSERVIRE/CONVENZIONARE
	AREE DEMANIALI
	FASCIA DI RISPETTO
	NUMERO DI PIANO

NOTA BENE

Struttura Territoriale Marche
Via Torino, 10 - 61024 Asola (MC) - Tel. 0733/471111 - Fax 0733/471112
Pec: info@sanas.it - www.sanas.it
Anas S.p.A. - Gruppo Ferrovie dello Stato Italiane
Società con unico socio soggetto all'attestato di direzione e coordinamento di Ferrovie dello Stato Italiane S.p.A. e conseguente ai sensi del D.L. 138/2002 (convertito con L. 178/2002)
Via Morcambano, 10 - 00185 Roma - Tel. 06/44461 - Fax 06/4456224
Pec: info@ferrovie-statali.it
Cap. Soc. Euro 2.269.692.000,00 - Ior: R.E.A. 1024951 - P.IVA 02153811003 - C.F. 80209450987

S.S. 78 "SARNANO - AMANDOLA"
LAVORI DI ADEGUAMENTO/O MIGLIORAMENTO TECNICO FUNZIONALE DELLA SEZIONE STRADALE IN T.S. E POTENZIAMENTO DELLE INTERSEZIONI - 1° STRALCIO

PROGETTO DEFINITIVO

IMPRESA ESECUTRICE 	GRUPPO DI LAVORO ANAS
PROGETTAZIONE 	RESPONSABILE DEI LAVORI
IL PROGETTISTA Ing. Valerio BAJETTI Classe degli ingegneri della provincia di Roma (n. 4467) (libero socio registrato dal Tribunale)	RESPONSABILE DEL PROCEDIMENTO Ing. Marco MANONI
IL COORDINATORE DELLA SICUREZZA IN FASE DI PROGETTAZIONE Ing. Valerio BAJETTI Classe degli ingegneri della provincia di Roma (n. 4467) (libero socio registrato dal Tribunale)	PROTOCOLLO
	DATA

N. ELABORATO: **L016**

CAPITOLO LO - ESPROPRI

PLANIMETRIA CATASTALE - PIANO PARTICELLARE D'ESPROPRIO - PROGETTO - PRG - TAV.02

CODICE PROGETTO	NOME FILE L016_TOES00ESP14_8.dwg	REVISIONE	SCALA:
PROGETTO [][][][] D2201	CODICE ELAB. T001ES00ESP14	[B]	1:1.000
D			
C			
B	EMISSIONE PER C.D.S.	OTTOBRE 2023	ING. BRUNO ROMAGNOLI
A	PRIMA EMISSIONE	MARZO 2023	ING. BRUNO ROMAGNOLI
REV.	DESCRIZIONE	DATA	REDATTO VERIFICATO APPROVATO