


QUADRO DI UNIONE FOGLI CATASTALI

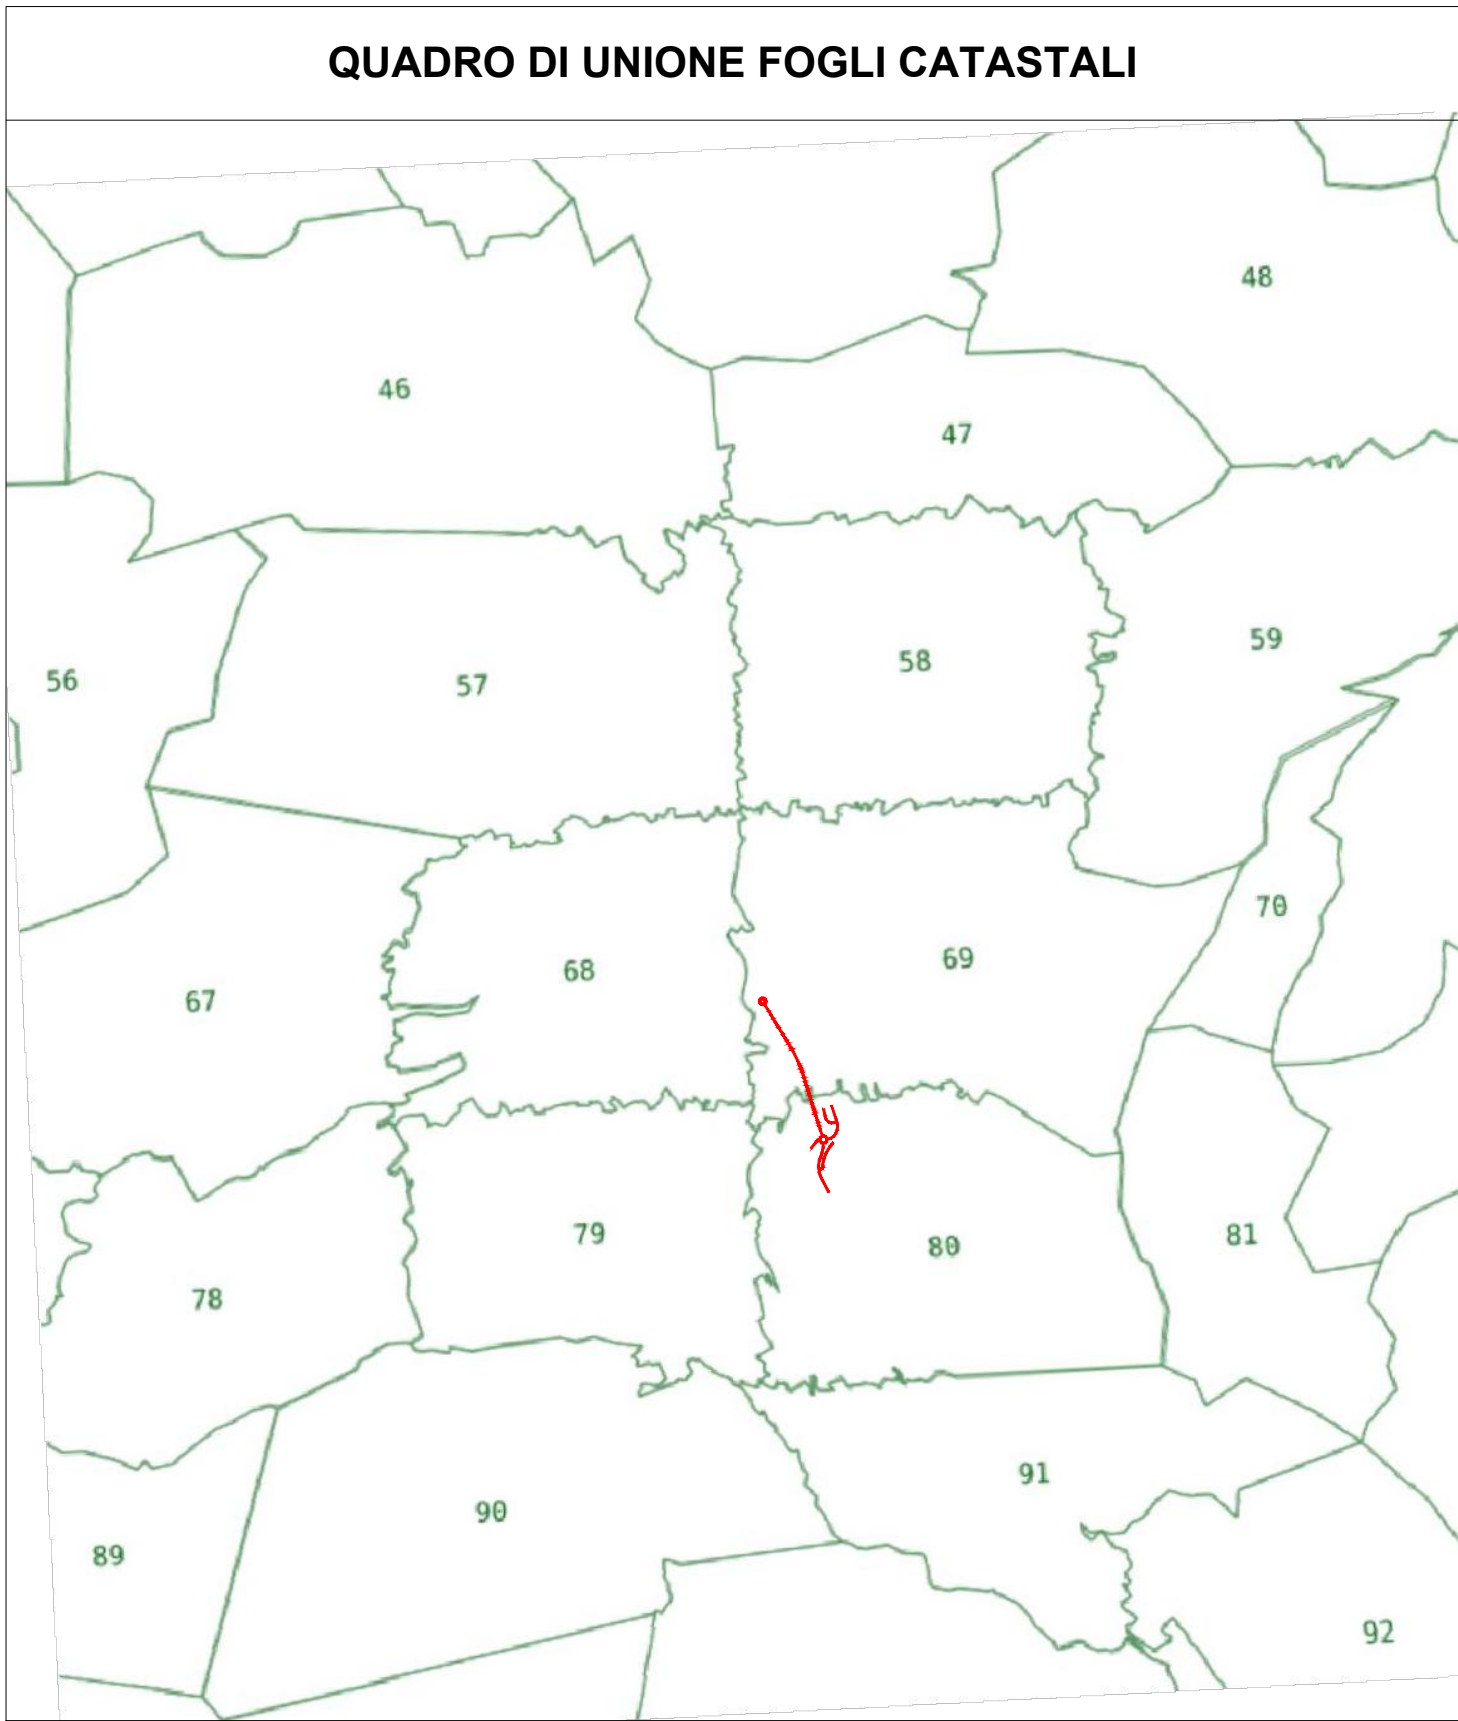

LEGENDA

- AREE DA ESPROPRIARE
- AREE DA OCCUPARE TEMPORANEAMENTE
- AREE DA ASSERVIRE/CONVENZIONARE
- DEMANIO DELLO STATO
- AREE RELIQUATE
- SEDE STRADALE STATALE
- STRADE
- FABBRICATO
- PARTICELLA
- NUMERO PIANO
- FASCIA DI RISPETTO
- ACQUE



Direzione Tecnica

S.S.51 - VARIANTE DI CORTINA  
LOTTO 1 - Bretella di penetrazione a SUD di Cortina

PROGETTO DI FATTIBILITA' TECNICO ECONOMICA VE406

PROGETTAZIONE: ATI GP INGEGNERIA - ENGEKO - COOPROGETTI - SAIM

IL PROGETTISTA RESPONSABILE DELL'INTEGRAZIONE DELLE PRESTAZIONI SPECIALISTICHE (DPR 207/10 art. 15 comma 12)  
Dott. Ing. GIORGIO GUIDUCCI  
Ordine Ingegneri Provincia di Roma n. 14035

GRUPPO DI PROGETTAZIONE:  
(Mandatario) **GP INGEGNERIA**  
Ing. Emiliano Moscatelli  
Ord. Ingegneri Provincia di Roma n. 20752  
(Mandante) **engeko**  
Ing. Claudio Muller  
Ord. Ingegneri Provincia di Roma n. 15754  
Consortiate esecutrici:  
**COOPROGETTI**  
arch. Saverio Camaiti  
Ord. Architetti Provincia di Roma n. 14652  
Ing. Giuseppe Ligammarì  
Ord. Ingegneri Provincia di Frosinone n. 803  
(Mandante) **cooprogetti**  
Ing. Matteo Bordugo  
Ord. Ingegneri Provincia di Frosinone n. 790  
(Mandante) **SAIM**  
Ing. Moreno Parfili  
Ord. Ingegneri Provincia di Roma n. A2657  
Ing. Giuseppe Resta  
Ord. Ingegneri Provincia di Roma n. 20629

IL GEOLOGO  
Dott. Geol. Marco Leonardi  
Ordine dei geologi della Regione Lazio n. 1541

COORDINATORE PER LA SICUREZZA IN FASE DI PROGETTAZIONE:  
arch. Salvatore Vermiglio  
Ordine Architetti Provincia di Reggio Calabria n. 1270

VISTO: IL RESP. DEL PROCEDIMENTO  
Ing. Ettore De Cesbron de la Grennelais

IL PROGETTISTA SPECIALISTICO  
Ing. Giuseppe Ligammarì  
Ord. Ingegneri Provincia di Frosinone n. 803  
Ing. Matteo Bordugo  
Ord. Ingegneri Provincia di Frosinone n. 790  
Ing. Moreno Parfili  
Ord. Ingegneri Provincia di Roma n. A2657  
Ing. Giuseppe Resta  
Ord. Ingegneri Provincia di Roma n. 20629

Lotto 1 - Espropri  
Piano Particellare di Esproprio  
Foglio Catastale 69

CODICE PROGETTO				NOME FILE				REVISIONE	SCALA	
COD. E PROG. INTERVENTO    LIV.    ANNO N°PROG.				T00ES01ESPPC01C						
DTVE0406 P 2101				CODICE ELAB. T00ES01ESPPC01				C	1:2000	
D										
C	Revisioni per verifica						Dic. 2023	G.Ligammarì	G.Ligammarì	G.Guiducci
B	Revisione per recepimento Prescrizioni						Ott. 2023	G.Ligammarì	G.Ligammarì	G.Guiducci
A	Emissione						Febb. 2023	G.Ligammarì	S.Camalti	G.Guiducci
REV.	DESCRIZIONE						DATA	REDATTO	VERIFICATO	APPROVATO