


QUADRO DI UNIONE FOGLI CATASTALI

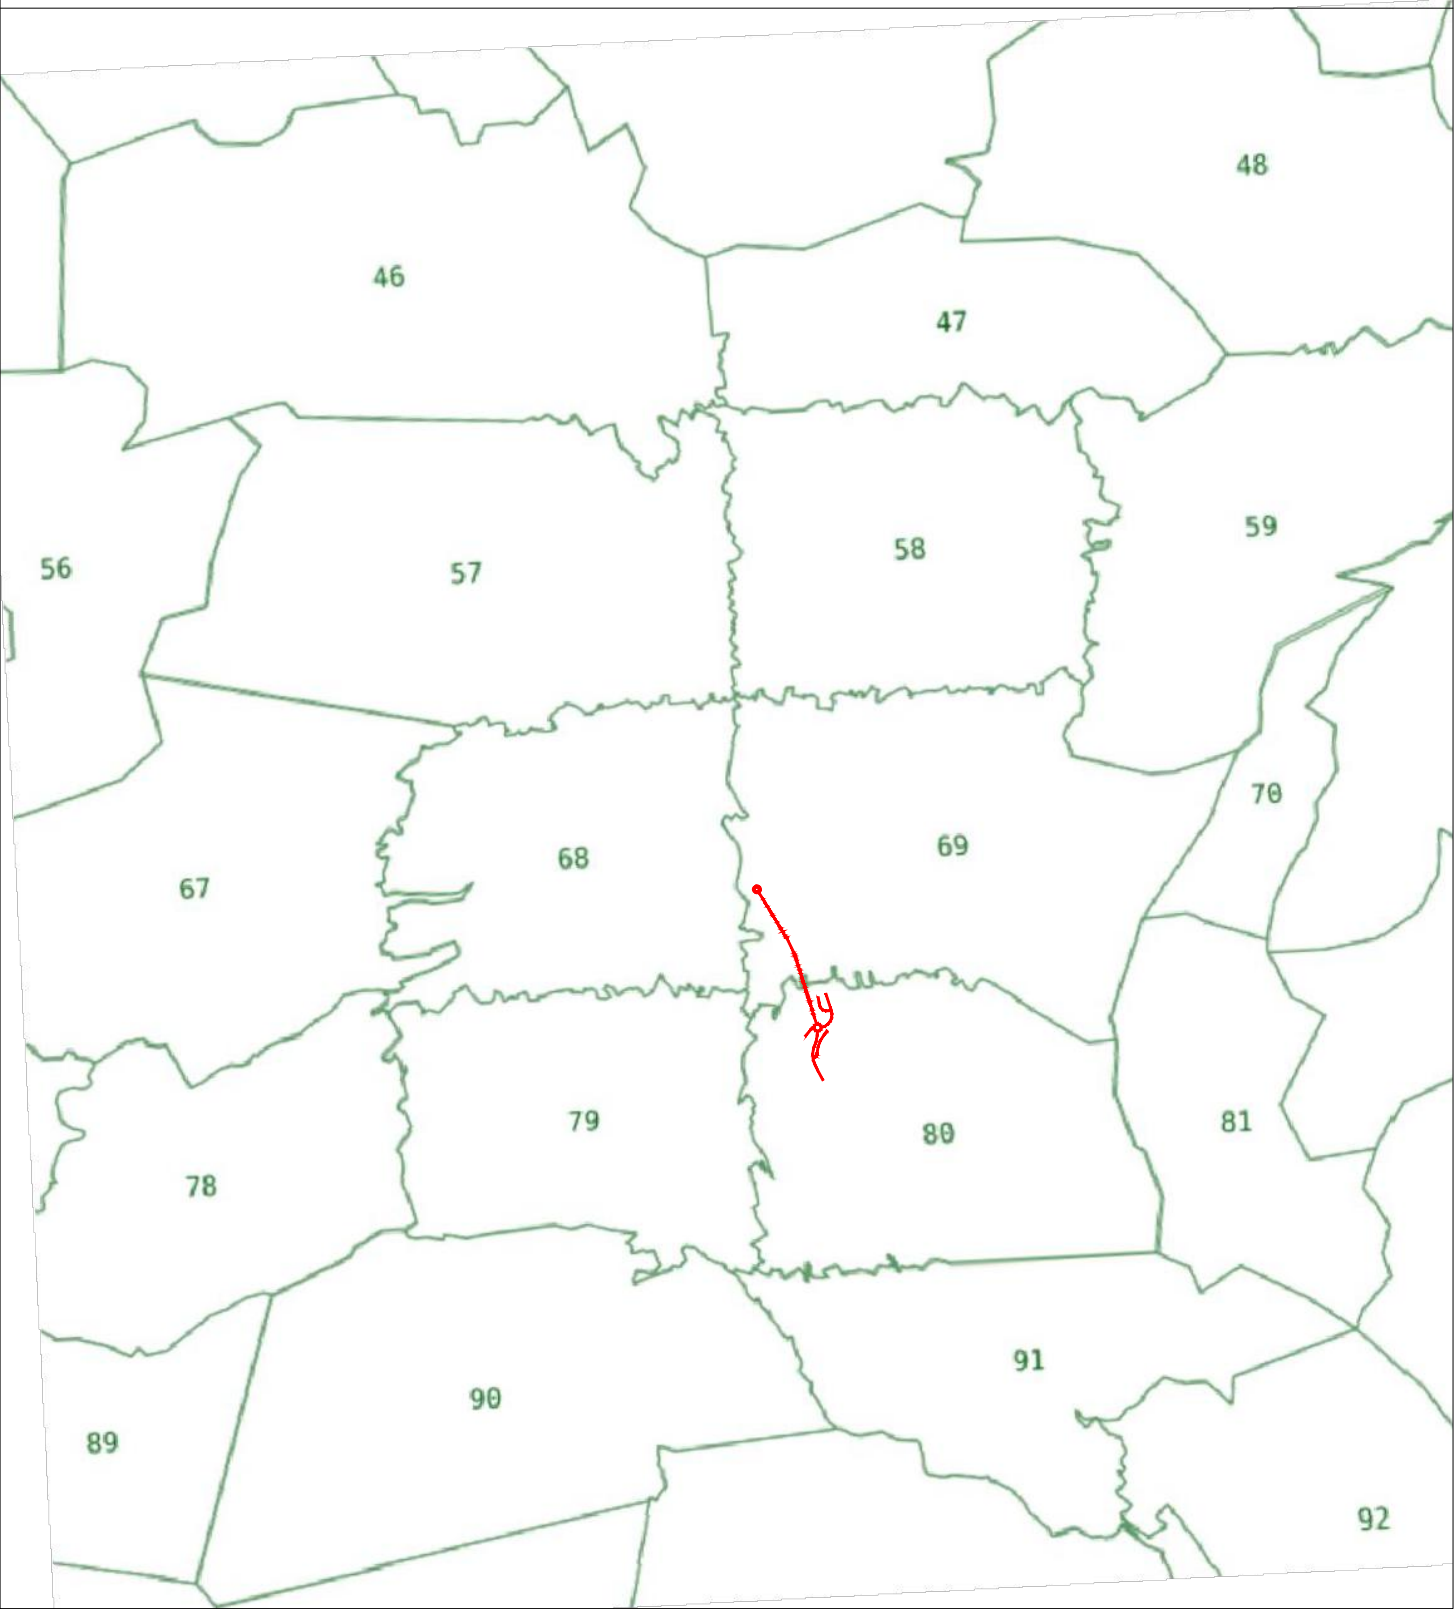

LEGENDA

- AREE DA ESPROPRIARE
- AREE DA OCCUPARE TEMPORANEAMENTE
- AREE DA ASSERVIRE/CONVENZIONARE
- DEMANIO DELLO STATO
- AREE RELIQUATE
- SEDE STRADALE STATALE
- STRADE
- FABBRICATO
- PARTICELLA
- NUMERO PIANO
- FASCIA DI RISPETTO
- ACQUE



Direzione Tecnica

S.S.51 - VARIANTE DI CORTINA  
LOTTO 1 - Bretella di penetrazione a SUD di Cortina

PROGETTO DI FATTIBILITA' TECNICO ECONOMICA VE406

PROGETTAZIONE: ATI GP INGEGNERIA - ENGEKO - COOPROGETTI - SAIM

IL PROGETTISTA RESPONSABILE DELL'INTEGRAZIONE DELLE PRESTAZIONI SPECIALISTICHE (DPR 207/10 art. 16 comma 12)  
Dott. Ing. GIORGIO GUIDUCCI  
Ordine Ingegneri Provincia di Roma n. 14985 ROMA  
N° 14035

GRUPPO DI PROGETTAZIONE:  
(Mandatario) **GP INGEGNERIA**  
GESTIONE PROGETTI INGEGNERIA s.r.l.  
(Mandante) **engeko**  
Consortiate esecutrici:  
**COOPROGETTI**  
Coordinamento Ingegneria S.R.L.  
(Mandante) **cooprogetti**  
(Mandante) **SAIM**  
Ing. Emiliano Moscatelli  
Ord. Ingegneri Provincia di Roma n. 20752  
Ing. Claudio Muller  
Ord. Ingegneri Provincia di Roma n. 15754  
arch. Saverio Camaiti  
Ord. Architetti Provincia di Roma n. 14652  
Ing. Giuseppe Ligammarì  
Ord. Ingegneri Provincia di Pordenone n. 803  
Ing. Matteo Bordugo  
Ord. Ingegneri Provincia di Pordenone n. 790  
Ing. Moreno Parfili  
Ord. Ingegneri Provincia di Perugia n. A2657  
Ing. Giuseppe Resta  
Ord. Ingegneri Provincia di Roma n. 20629

IL GEOLOGO  
Dott. Geol. Marco Leonardi  
Ordine dei geologi della Regione Lazio n. 1541

COORDINATORE PER LA SICUREZZA IN FASE DI PROGETTAZIONE:  
arch. Salvatore Vermiglio  
Ordine Architetti Provincia di Reggio Calabria n. 1270

VISTO: IL RESP. DEL PROCEDIMENTO  
Ing. Ettore De Cesbron de la Grennelais



Lotto 1 - Espropri  
Piano Particellare di Esproprio  
Foglio Catastale 80

CODICE PROGETTO		NOME FILE		REVISIONE	SCALA
COD. E PROG. INTERVENTO		T00ES01ESPPC02C			
LIV. ANNO N°PROG.					
DTVE0406 P 2101		CODICE ELAB. T00ES01ESPPC02		C	1:2000
D					
C	Revisione per verifica		Dic. 2023	G.Ligammarì	G.Guiducci
B	Revisione per recepimento Prescrizioni		Ott. 2023	G.Ligammarì	G.Guiducci
A	Emissione		Febb. 2023	G.Ligammarì	S.Camaiti
REV.	DESCRIZIONE		DATA	REDATTO	VERIFICATO
					APPROVATO