


Legenda Corine Land Cover

- 1.2.2 Reti stradali, ferroviarie e infrastrutture tecniche
- 2.1.1 Seminatori in aree non irrigue
- 2.2.2.1 Agrumeti
- 2.2.2.2 Actinidi
- 2.2.2.3 Avocadeti
- 2.2.2.4 Agrumeti con presenza di Olivi
- 2.2.3 Oliveti
- 2.3.1 Prati stabili (foraggiere permanenti)
- 2.4.2 Sistemi colturali e partecellari complessi
- 3.2.3.2 Macchia bassa e garighe
- 3.2.4 Area a vegetazione boschiva e arbustiva in evoluzione
- 3.3.2 rocce nude, falesie, rupi, affioramenti

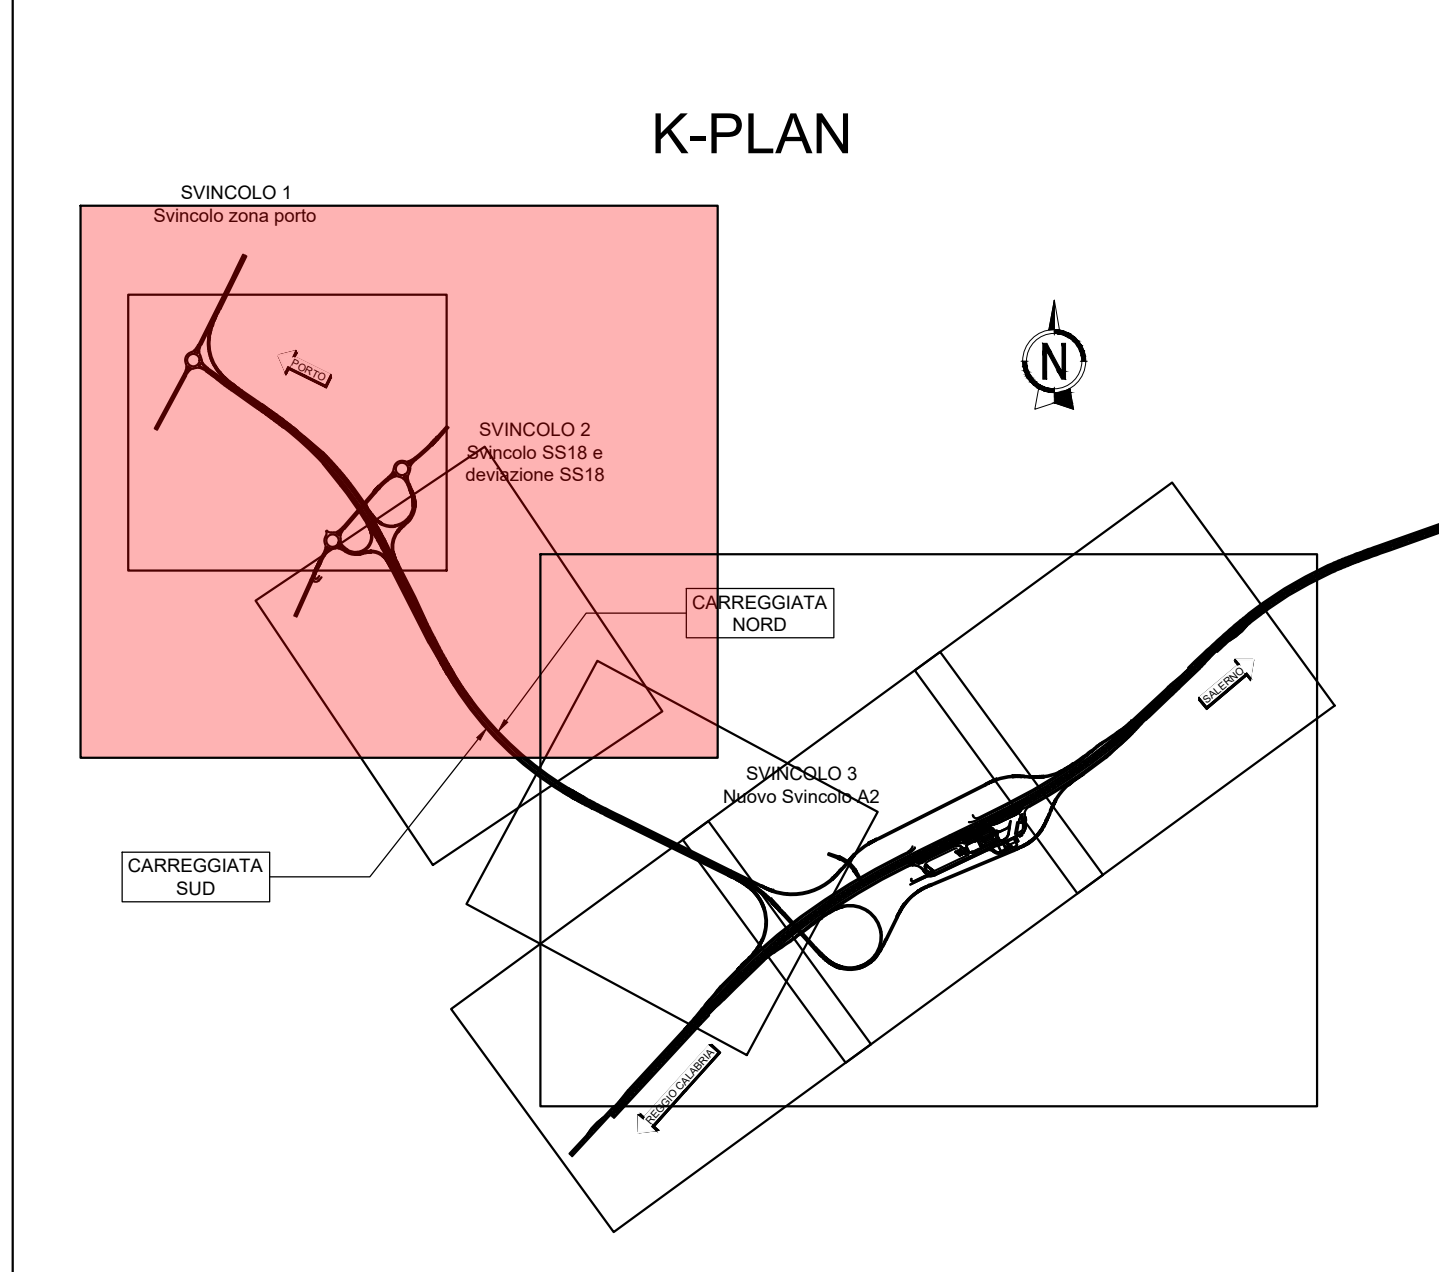

LEGENDA		
GR	RETINO SIMBOLO	DESCRIZIONE
ESPROPRO		AREE DA ESPROPRIARE
		AREE DA OCCUPARE TEMPORANEAMENTE
		AREE DA ASSERVIRE/CONVENZIONARE
		AREE RELIQUATO
		AREE DEMANIALI e/o DI PROPRIETÀ ANAS
		LINEA FASCIA DI RISPETTO
		NUMERO DI PIANO
		AREA DI CANTIERE
		DEMOLIZIONE FABBRICATI RIPORATI NEI FOGLI DI MAPPA
		DEMOLIZIONE FABBRICATI NON RIPORATI NEI FOGLI DI MAPPA
CATASTO		STRADE
		FABBRICATO
		PARTICELLA
		CONFINI COMUNALI
		CONFINI FOGLIO CATASTALE

Direzione Tecnica

AUTOSTRADA A2 "MEDITERRANEA"
COLLEGAMENTO PORTO GIOIA TAURO GATE SUD CON
AUTOSTRADA A2 - LOTTO 1 E LOTTO 2

DG 54/17 LOTTO 1
PROGETTO DEFINITIVO

COD. UC165
COD. UC167

GRUPPO DI PROGETTAZIONE:
R.T.I.: INTEGRA CONSORZIO STABILE (capogruppo mandataria)
Prometeoengineering.it S.r.l. - Dott. Geol. Andrea Rondinara

RESPONSABILE INTEGRAZIONI PRESTAZIONI SPECIALISTICHE:
Prof. Ing. Franco BRAGA (Integra Consorzio Stabile)

CAPOGRUPPO MANDATARIA:

Dott. Geol. A. CANESSA (Prometeoengineering.it S.r.l.)

GEOLOGO:
Dott. Geol. A. CANESSA (Prometeoengineering.it S.r.l.)

CAPOGRUPPO MANDATARIA:

Dott. Ing. Franco BRAGA

COORDINATORE PER LA SICUREZZA IN FASE DI PROGETTAZIONE:
Dott. Ing. Alessandro Orsini (Integra Consorzio Stabile)

MANDANTI:

Dott. Ing. Alessandro FOCARACCI

RESPONSABILE DEL PROCEDIMENTO:
Dott. Ing. Giuseppe Danilo Malgeri

CAPOGRUPPO MANDATARIA:

Dott. Geol. Andrea Rondinara

ESPROPRI

Sovrapposizione del piano particellare agli strumenti urbanistici vigenti - Tav. 1 di 2

CODICE PROGETTO	PROGETTO	NOME FILE	REVISIONE	SCALA
DPUC0165	DPUC0165	TO0500SPPC05B.dwg	B	1:2.000
DPUC0167	DPUC0167	TO0500SPPC05		

REVISIONE	DATA	REDAATTO	VERIFICATO	APPROVATO	
B	REVISIONE	Novembre 2023	Orsini	Euopoli	Bruggi
A	EMISSIONE A SEGUITO ISTRUTTORIE ANAS	Ottobre 2022	Orsini	Euopoli	Bruggi
REV.	DESCRIZIONE	DATA	REDAATTO	VERIFICATO	APPROVATO