


# LEGENDA

| GR | SIMBOLOGIA | RETINO COLORE | DESCRIZIONE |
|---|---|---|---|
| ESPROPRIO | | ANSI31 160 | AREA DA ESPROPIARE |
| | | AR-HBONE 10 | AREE DA OCCUPARE TEMPORANEAMENTE |
| | | ANSI38 40 | AREE DA ASSERVIRE/CONVENZIONARE |
| | | CORCK 82 | AREE RELIQUATE |
| | | SOLID 91 | AREE DEMANIALI |
| | | ANSI37 7 | SEDE STRADA STATALE |
| | | HONEY 44 | SERVITÙ/CONVENZIONE PER PUBBLICI SERVIZI |
| | | SOLID 130 | AREE INTEGRATIVE |
| | | ZIGZAG 7 | AREE DEVIAZIONE STRADE E/O CORSI D'ACQUA |
| | | ANGLE 10 | DEMOLIZIONE FABBR. E/O PORZIONE DI FABBR. RIPORTATI NEI GLI DI MAPPA |
| | | NET3 10 | DEMOLIZIONE FABBR. E/O PORZIONE DI FABBR. NON RIPORTATI NEI GLI DI MAPPA |

| GR | SIMBOLOGIA | RETINO COLORE | DESCRIZIONE |
|---|---|---|---|
| ESPROPRIO | | | DELIMITAZIONE FASCIA DI RISPETTO |
| | XXX | | NUMERO PIANO |
| | XXX | | NUMERO PIANO AREE INTEGRATIVE |
| CATASTO | | SOLID 151 | ACQUE |
| | | SOLID 41 | STRADE |
| | XX | ANSI31 7 | FABBRICATO DA ESPROPRIARE |
| | XX | | PARTICELLA |
| | | | CONFINE FOGLIO CATASTALE |
| | | | CONFINE COMUNALE |
| | | | CONFINE PROVINCIALE |
| | | | CONFINE REGIONALE |

## KEYMAP

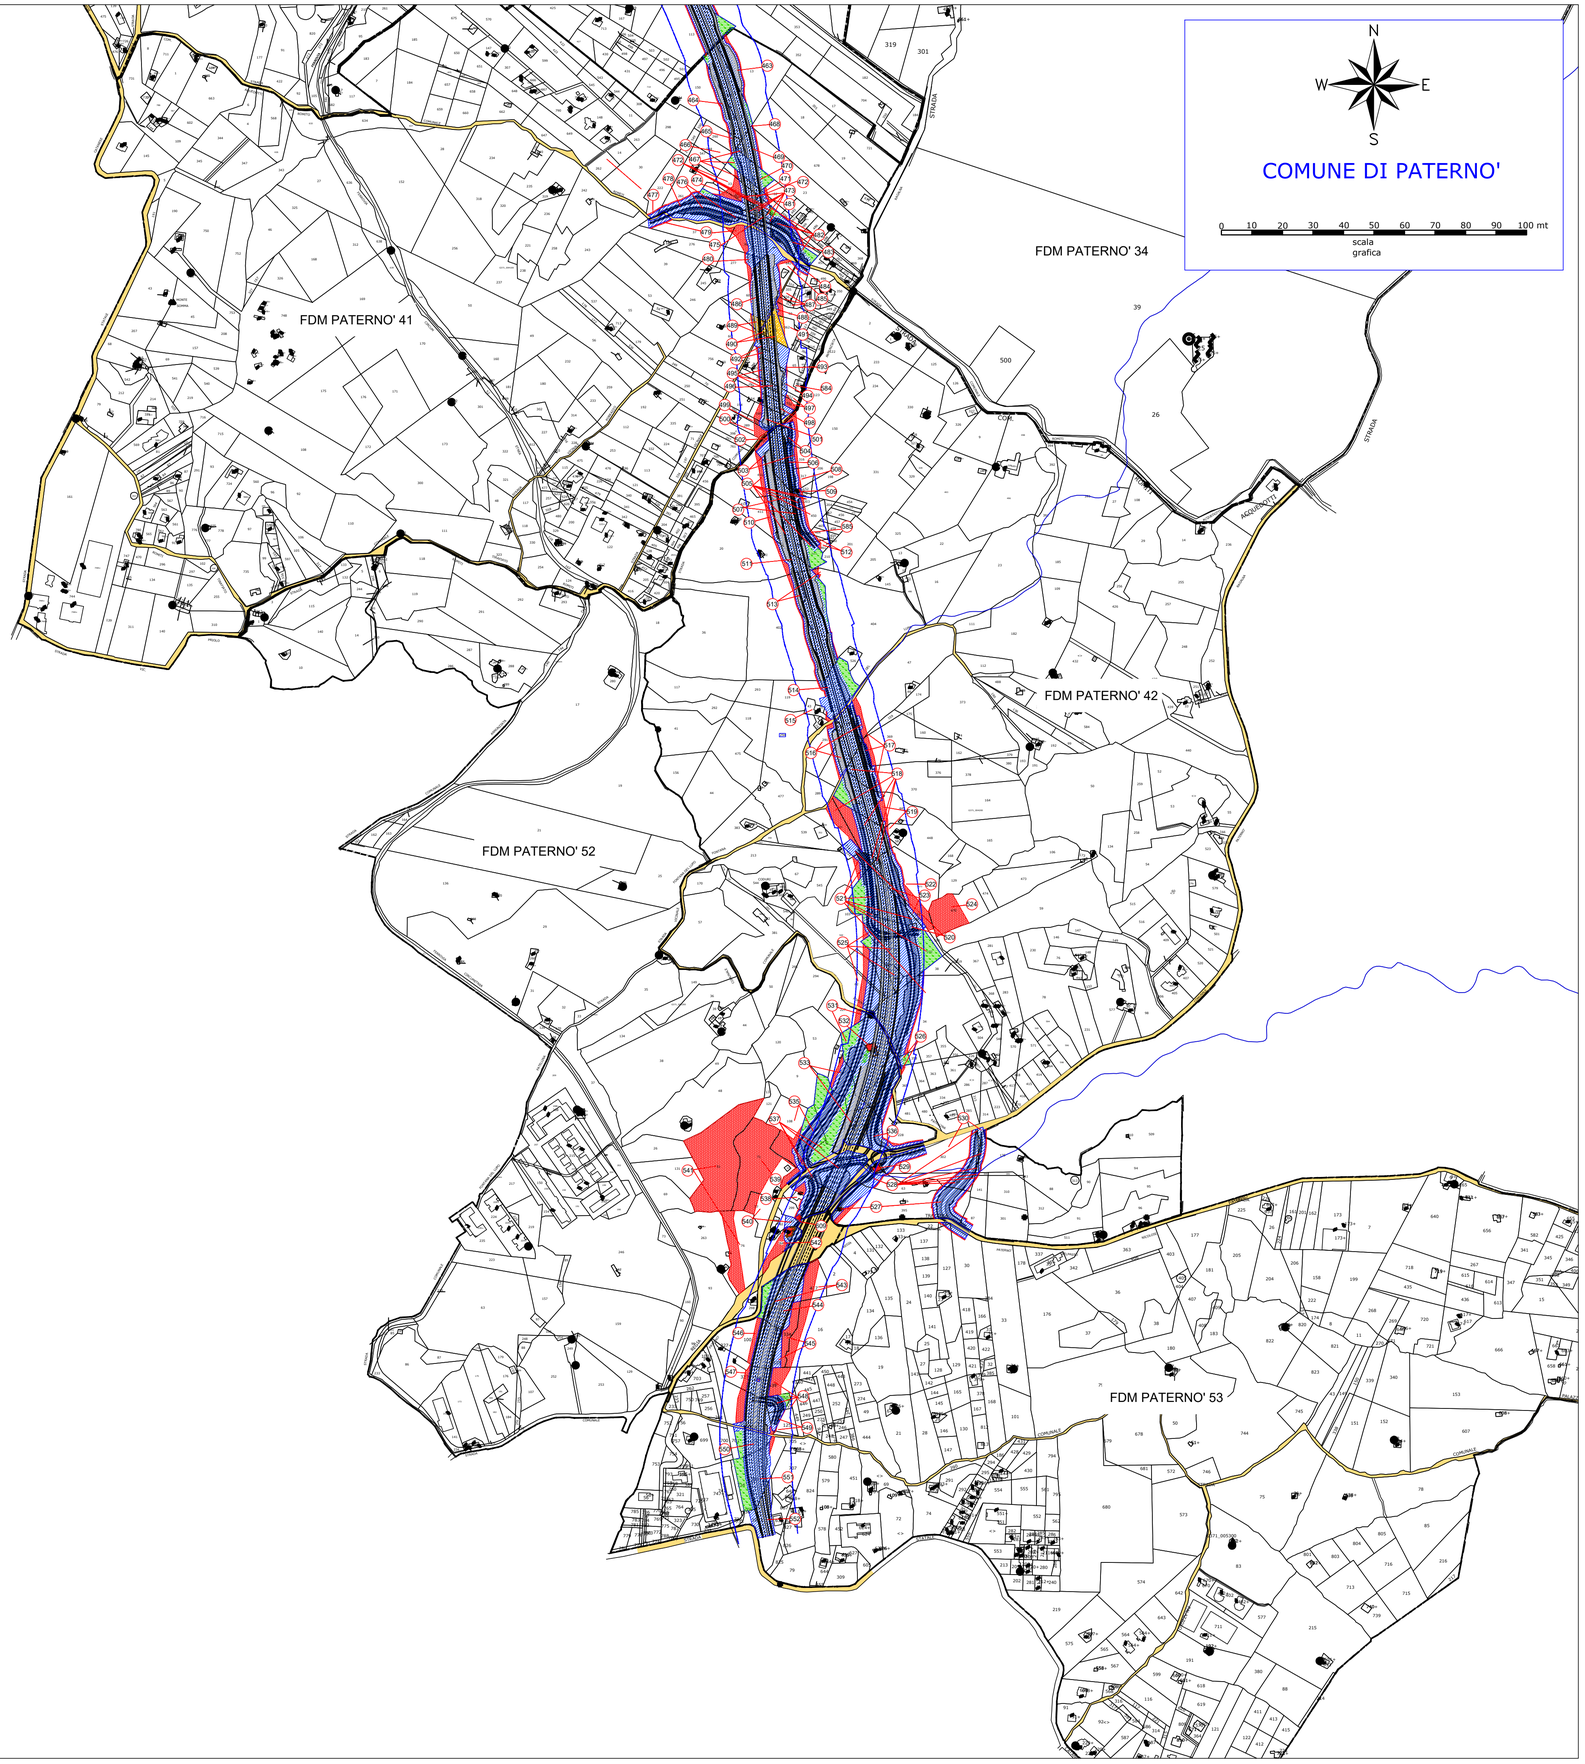


Sanas GRUPPO FS ITALIANE — Direzione Tecnica

# S.S. 284 "Occidentale Etnea"

## Ammodernamento del Tratto Adrano – Catania

### 1° lotto Adrano – Paternò
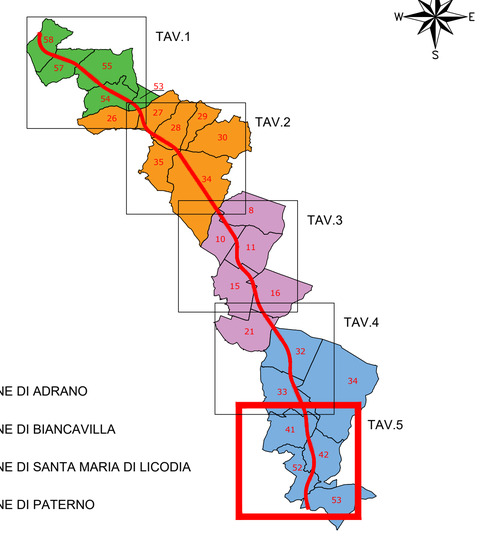
## PROGETTO DEFINITIVO

COD. PA712

PROGETTAZIONE: ATI VIA - SERING - VDP - BRENG

PROGETTISTA E RESPONSABILE DELL'INTEGRAZIONE DELLE PRESTAZIONI SPECIALISTICHE:
*Dott. Ing. Giovanni Piazza (Ord. Ing. Prov. Roma 27296)*

RESPONSABILI D'AREA:
Responsabile Tracciato stradale: *Dott. Ing. Massimo Capasso (Ord. Ing. Prov. Roma 26031)*
Responsabile Strutture: *Dott. Ing. Giovanni Piazza (Ord. Ing. Prov. Roma 27296)*
Responsabile Idraulica, Geotecnica e Impianti: *Dott. Ing. Sergio Di Maio (Ord. Ing. Prov. Palermo 2872)*
Responsabile Ambiente: *Dott. Ing. Francesco Ventura (Ord. Ing. Prov. Roma 14660)*

GEOLOGO:
*Dott. Geol. Enrico Curcuruto (Ord. Geo. Regione Sicilia 966)*

COORDINATORE SICUREZZA IN FASE DI PROGETTAZIONE:
*Dott. Ing. Sergio Di Maio (Ord. Ing. Prov. Palermo 2872)*

RESPONSABILE SIA:
*Dott. Ing. Francesco Ventura (Ord. Ing. Prov. Roma 14660)*

VISTO: IL RESPONSABILE DEL PROCEDIMENTO:
*Dott. Ing. Maria Coppola*

GRUPPO DI PROGETTAZIONE
MANDATARIA: ViA INGEGNERIA
MANDANTI: SERING INGEGNERIA; VDP; BRENG BRIDGE ENGINEERING

# INTERFERENZE ED ESPROPRI

## ESPROPRI

## Piano Particellare di Esproprio

## tav 5 di 5

| CODICE PROGETTO | NOME FILE | REVISIONE | SCALA: |
|---|---|---|---|
| PROGETTO LIV. PROG. ANNO: DPPA0712 D 20 | PA712_T00ES00ESPPC01-5_F | | |
| | CODICE ELAB.: T00ES00ESPPC05 | F | 1:5000 |

| REV. | DESCRIZIONE | DATA | REDATTO | VERIFICATO | APPROVATO |
|---|---|---|---|---|---|
| F | REVISIONE PER PUBBLICAZIONE ART. 16 | AGO. 2023 | D.LO CICERO | M.A.CUCCARO | G.PIAZZA |
| E | AGGIORNAMENTO PER PUBBLICA UTILITA' | MAR. 2023 | D.LO CICERO | M.A.CUCCARO | G.PIAZZA |
| D | REVISIONE A SEGUITO DI AGGIORNAMENTO FASCIA DI RISPETTO | FEB. 2023 | D.LO CICERO | M.A.CUCCARO | G.PIAZZA |
| C | AGGIORNAMENTO PER PUBBLICA UTILITA' | GIU. 2022 | D.LO CICERO | M.A.CUCCARO | G.PIAZZA |