


COMUNE SANT'ANATOLIA DI NARCO
FOGLIO 9



COMUNE SANT'ANATOLIA DI NARCO
FOGLIO 12

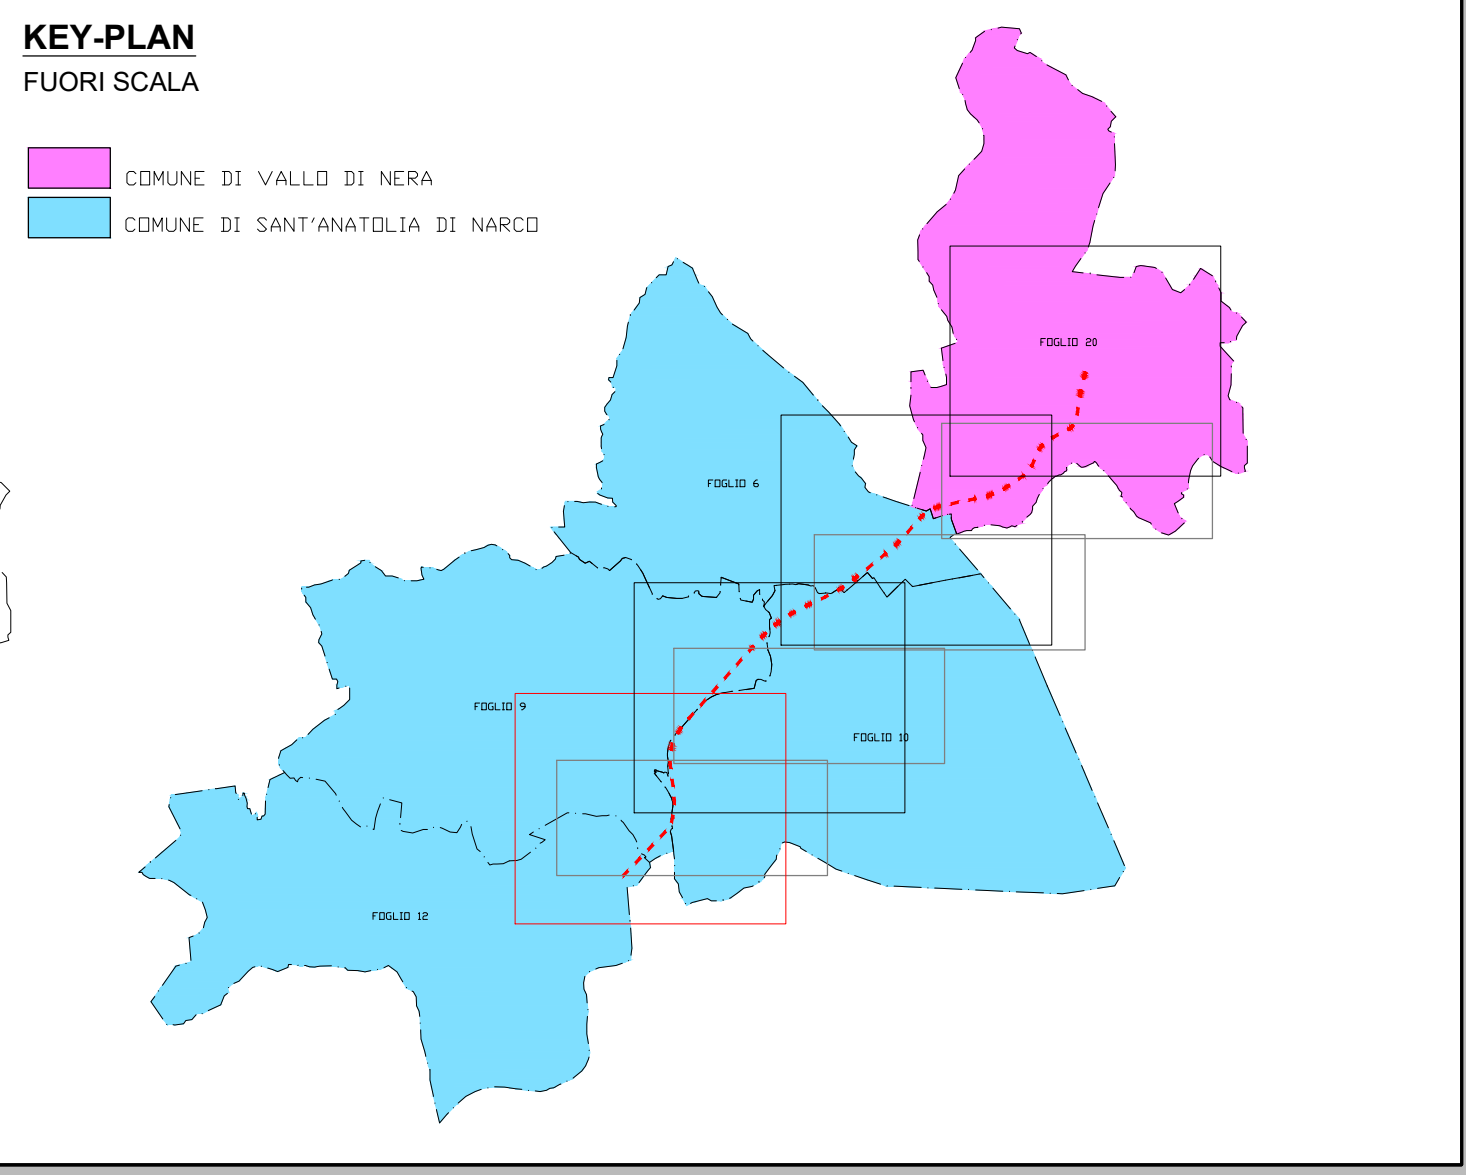

| LEGENDA | |
|---------|----------------------------------|
| | AREE DA ESPROPRIARE |
| | AREE DA OCCUPARE TEMPORANEAMENTE |
| | AREE DA ASSERVIRE/CONVENZIONARE |
| | AREE VINCOLO |
| | FASCIA DI RISPETTO |
| | NUMERO DI PIANO |
| | NOTA BENE |

Struttura Territoriale Umbra
Via XX Settembre, 32 - 00187 Perugia T [+39] 075 / 57.491
Pec: info@gruppoan.it - www.gruppoan.it
Anas S.p.A. - Gruppo Ferrovie dello Stato Italiano
Società con unico socio unico soggetta all'attività di direzione e coordinamento di Ferrovie dello Stato Italiano S.p.A. e consociata ai sensi del D.L. 138/2002 (convertito con L. 178/2002)
Via Mazzini, 10 - 00185 Roma T [+39] 06 44461 - F [+39] 06 445024
Pec: info@gruppoan.it
Cap. Soc. Euro 2.269.892.000,00 Iscr. R.E.A. 1024951 P.IVA 02153810003 - C.F. 80204650987

S.S. 685 "DELLE TRE VALLI UMBRE"
RETTIFICA DEL TRACCIATO E ADEGUAMENTO ALLA SEZ. TIPO C2 DAL km 41+500 al km 51+500
STRALCIO 1 - LAVORI DI ADEGUAMENTO ALLA SEZ. TIPO C2 DAL km 49+300 al km 51+500

PROGETTO DEFINITIVO

| | | | |
|--|--|------|---|
| IMPRESA ESECUTRICE | GRUPPO DI LAVORO ANAS | | |
| | | | |
| PROGETTAZIONE | RESPONSABILE DEI LAVORI | | |
| | | | |
| IL PROGETTISTA | IL COORDINATORE DELLA SICUREZZA IN FASE DI PROGETTAZIONE | | RESPONSABILE DEL PROCEDIMENTO |
| Ing. Valerio BAUETTI Direttore generale della progettazione e direzione della costruzione (firma e timbro) | Ing. Valerio BAUETTI Direttore generale della progettazione e direzione della costruzione (firma e timbro) | | Ing. Alessandro MICHELI (firma e timbro) |
| PROTOCOLLO | | DATA | |

N° ELABORATO: **L011**

**CAPITOLO L0
ESPROPRI**

PLANIMETRIA CATASTALE - AREE DI ESPROPRIO - PROGETTO - TAV.1

| | | | |
|-----------------|---------------------------|--------------|---|
| CODICE PROGETTO | NOME FILE | REVISIONE | SCALA: |
| PROGETTO | L011_TODES00ESPPC09_B.dwg | | |
| PG0374D2201 | | B | 1:1.000 |
| CODICE ELAB. | T00ES00ESPPC09 | | |
| D | | | |
| C | | | |
| B | | | |
| A | PRIMA EMISSIONE | OTTOBRE 2023 | ING. SIMONE ROMANUCCI ING. GIANCARLO TANZI ING. VALERIO BAUETTI |
| REV. | DESCRIZIONE | DATA | REDDATO VERIFICATO APPROVATO |