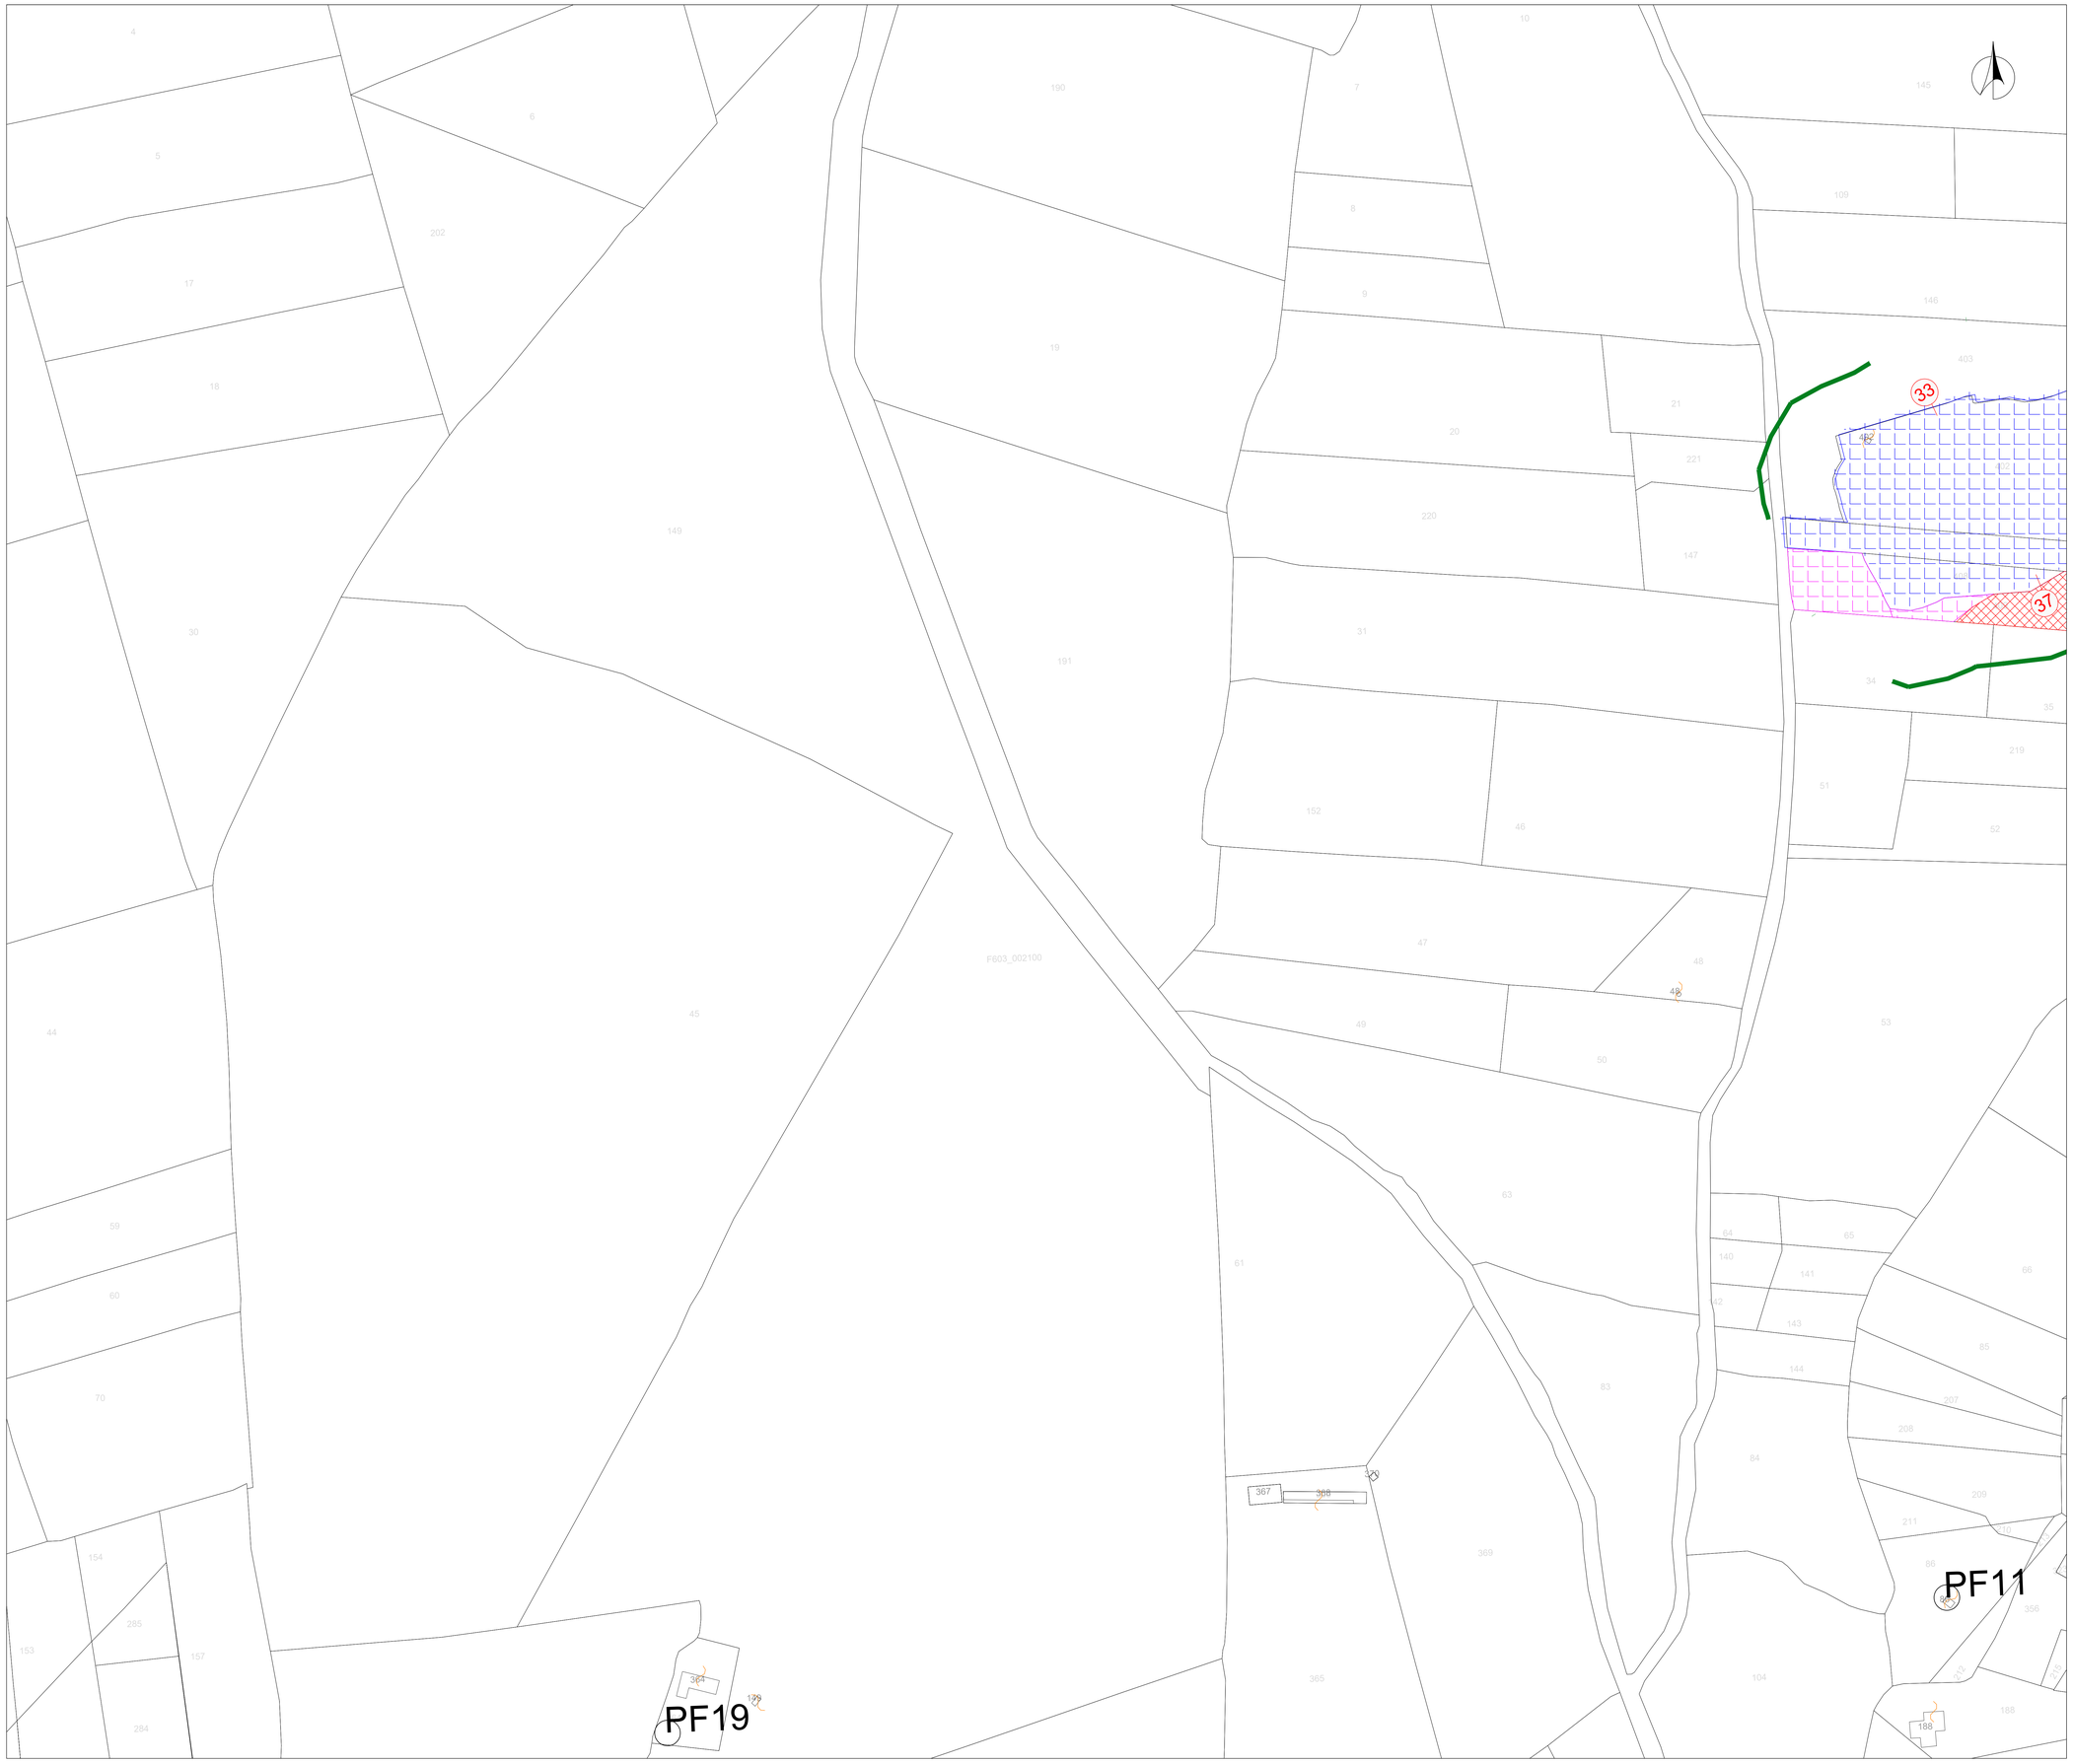

KEY PLAN

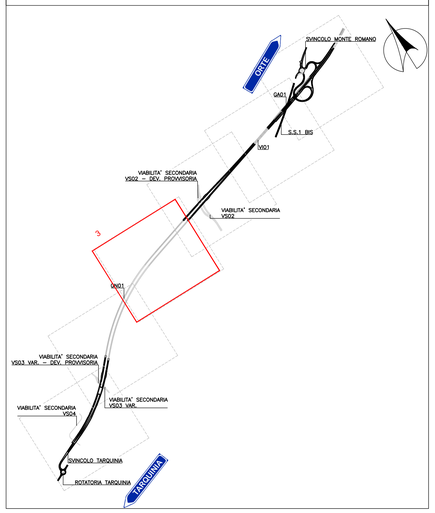

LEGENDA

	RETINO SIMBOLO	DESCRIZIONE
ESPROPRIO		AREE DI ESPROPRIO
		AREE DA OCCUPARE TEMPORANEAMENTE
		AREE DI SERVITÙ PERMANENTE
		AREE DI PROPRIETÀ ANAS
		AREE DI ESPROPRIO AGGIUNTIVE (DA PROGETTO ESECUTIVO)
		AREE DI ESPROPRIO RIMOSSE (DA PROGETTO ESECUTIVO)
		LIMITE FASCIA DI RISPETTO
	XXX	NUMERO PIANO
CATASTO		ACQUE
		STRADE
		CONFINI COMUNALI
		CONFINE FOGLIO CATASTALE
	FOGLIO 19	FOGLIO DI MAPPA
	19 / 11 / 23	PARTICELLE
	17	FABBRICATI
		AREA IMPIANTO ULIVI

anas
GRUPPO FS ITALIANE

Struttura Territoriale Lazio

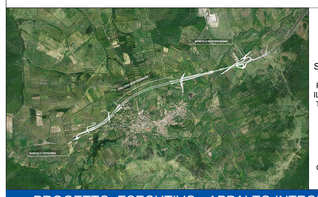

S.S. 675
UMBRO - LAZIALE

SISTEMA INFRASTRUTTURALE DEL COLLEGAMENTO DEL PORTO DI CIVITAVECCHIA CON IL NODO INTERMODALE DI ORTE TRATTA MONTE ROMANO EST - CIVITAVECCHIA
1° STRALCIO TRATTA MONTE ROMANO EST - TARQUINIA

CODICE GARA: RM 07/23
CODICE CIG: 9612182F81
CODICE CUP: F47H22001170001

PROGETTO ESECUTIVO - APPALTO INTEGRATO RM07/23

APPALTATORE	PROGETTISTI INDICATI		
	MANDATARIA / MANDANTI		
VISTO IL RESPONSABILE DEL PROCEDIMENTO Visto da Paolo Nardocci il 30/07/2024 alle 10:44:06 UTC Dott. Ing. Paolo NARDOCCI	RESPONSABILE INTEGRAZIONE DELLE PRESTAZIONI Ing. Giancarlo TANZI Iscritto all'ordine degli Ingegneri di Roma e provincia al n°20314	GEOLOGO Geol. Francesco AMANTIA SCUDERI Iscritto all'ordine dei Geologi della Sicilia al n°1143	COORDINATORE DELLA SICUREZZA IN FASE DI PROGETTAZIONE Ing. Giancarlo TANZI Iscritto all'ordine degli Ingegneri di Roma e provincia al n°20314

O005	CAPITOLO PROGETTUALE	D PROGETTO STRADALE
	SUBCAPITOLO PROGETTUALE	O0 ESPROPRI
	TITOLO ELABORATO	PLANIMETRIA CATASTALE - AREE INTERESSATE - TAV.3

CODICE SIL: ATNORM00166	NOME FILE: O005_T00ES00ESPPC03_B.dwg	REVISIONE: B	SCALA: 1:1000
CODICE PROGETTO: DPRM03666E2301	CODICE ELAB.: T00ES00ESPPC03		

REV.	DESCRIZIONE	DATA	REDATTO	VERIFICATO	APPROVATO
D					
C					
B	REVISIONE	Marzo 2024	L. Altobelli	Ing. F. Bajetti	Ing. Giancarlo Tanzi
A	EMISSIONE	Novembre 2023	P.SARAVIA	Ing. F. Bajetti	Ing. Giancarlo Tanzi