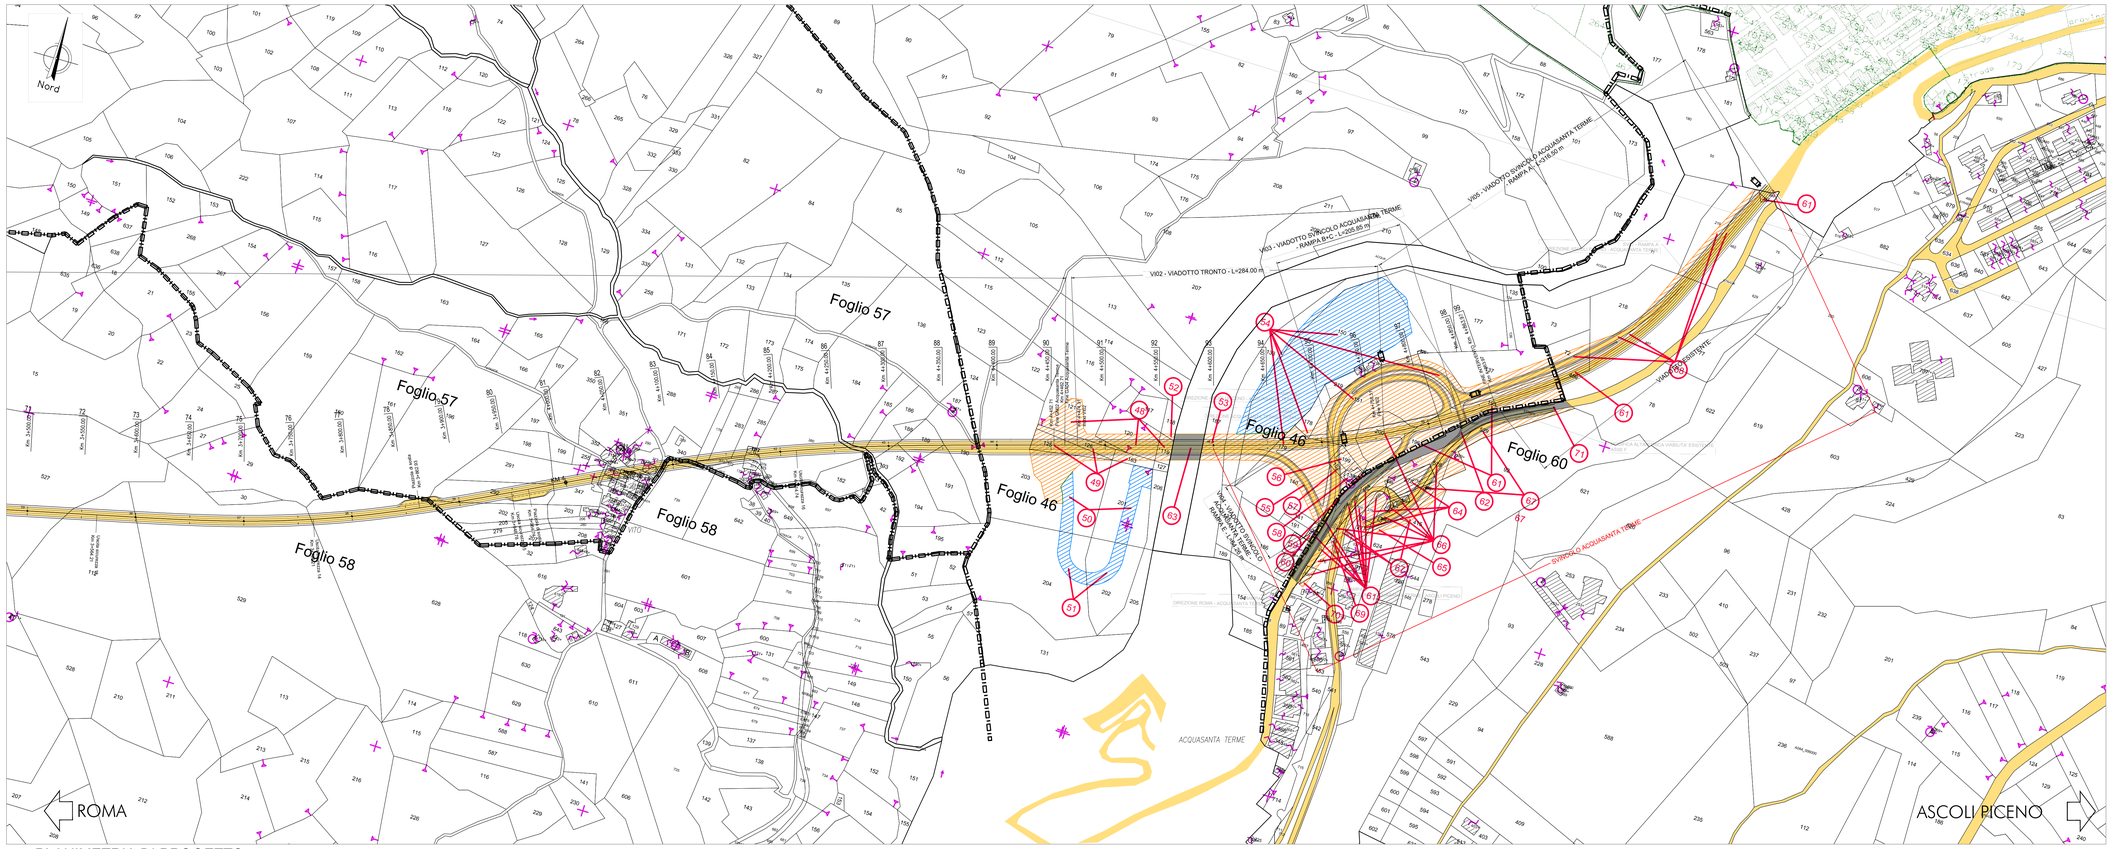

LEGENDA ESPROPRI

- OCCUPAZIONE DEFINITIVA – ESPROPRIO
- OCCUPAZIONE TEMPORANEA
- AREE DEMANIALI / PROPRIETA' ANAS
- FASCIA DI RISPETTO
- XXX — NUMERO PIANO
- STRADE
- ACQUE
- CONFINE FOGLIO CATASTALE
- XX — FABBRICATO
- XX — PARTICELLA

PLANIMETRIA DI PROGETTO
SCALA 1:2000

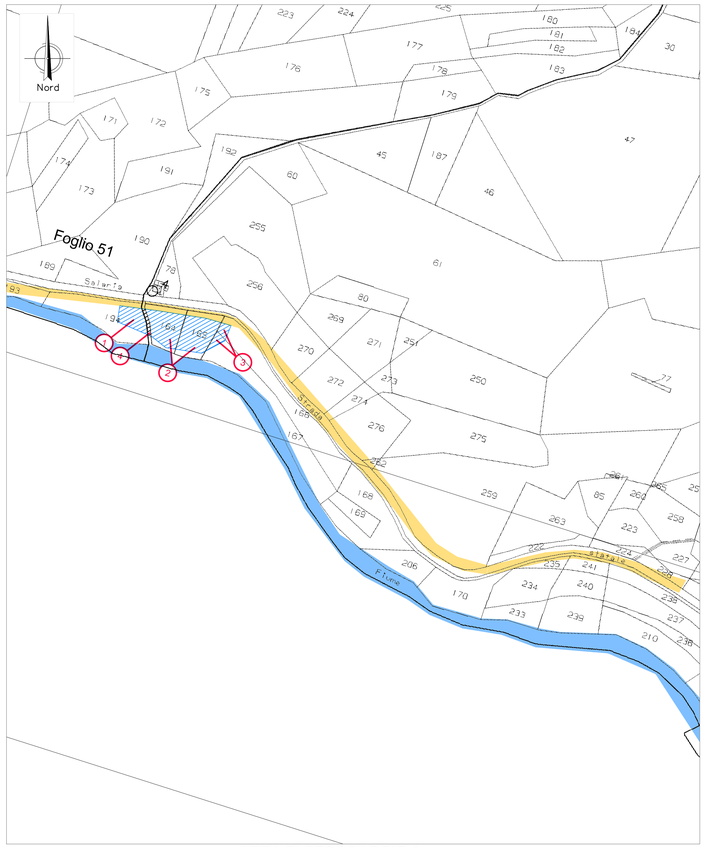

AREA DI STOCCAGGIO 1
SCALA 1:2000

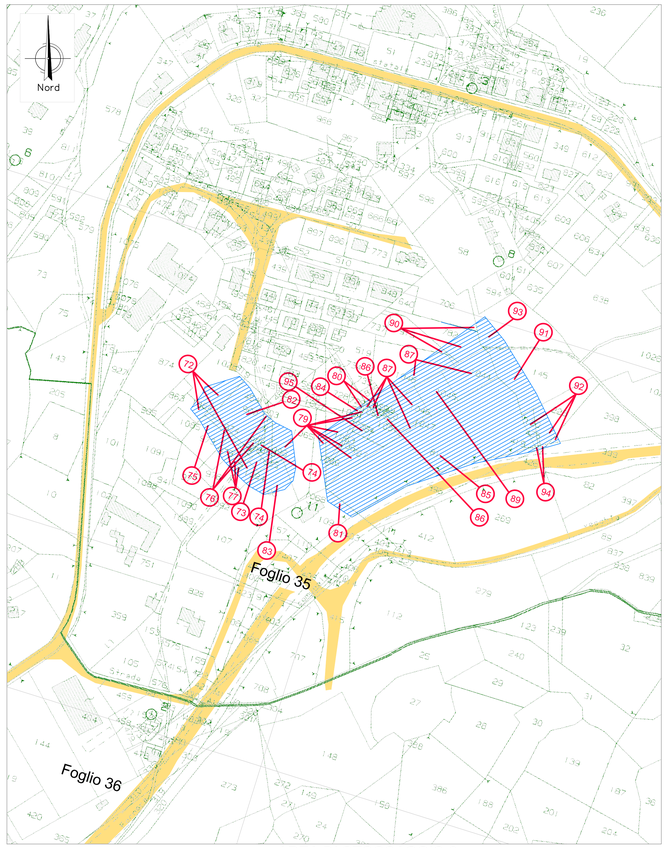

AREA DI STOCCAGGIO 3
SCALA 1:2000

Anas — GRUPPO FS ITALIANE

Direzione Progettazione e Realizzazione Lavori

S.S. N. 4 "SALARIA"
ADEGUAMENTO DEL TRATTO TRISUNGO-ACQUASANTA TERME.
TRATTO GALLERIA VALGARIZIA - ACQUASANTA TERME. LOTTO 2 DAL KM 155+400 AL KM 159+000 (EX AN6)

PROGETTO DEFINITIVO — cod. AN257

PROGETTAZIONE: ATI SINTAGMA - GP INGEGNERIA - ENGEKO - GDG - ICARIA

IL RESPONSABILE DELL'INTEGRAZIONE DELLE PRESTAZIONI SPECIALISTICHE:
Dott. Ing. Giorgio Guiducci
Ordine degli Ingegneri della Prov. di Roma n° 14035

IL PROGETTISTA:
Dott. Ing Vladimiro Rotisciani
Ordine degli Ingegneri della Prov. di Terni n° A376

IL GEOLOGO:
Dott. Geol. Giorgio Cerquiglini
Ordine dei Geologi della Regione Umbria n°108

IL COORDINATORE PER LA SICUREZZA IN FASE DI PROGETTAZIONE:
Dott. Ing. Marco Abram
Ordine degli Ingegneri della Prov. di Perugia n° A2808

IL RESPONSABILE DI PROGETTO
Pianificatore Territoriale Marco Colazza

IL R.U.P.:
Dott. Ing. Vincenzo Catone

PROTOCOLLO | DATA

IL GRUPPO DI PROGETTAZIONE:

MANDATARIA: Sintagma

MANDANTI: GPI Ingegneria; engeko; GEOTECHNICAL DESIGN GROUP; ICARIA

Dott.Ing.	N.Granieri	Dott. Ing.	G.Guiducci
Dott.Ing.	V.Truffini	Dott. Ing.	E.Moscatelli
Dott.Ing.	L.Spaccini	Dott. Ing.	A.Signorelli
Dott.Arch.	A.Bracchini	Dott. Ing.	F.Ossola
Dott.Ing.	E.Bartolocci	Dott. Ing.	G.Lunardelo
Dott.Ing.	M.Bartolomei	Dott. Arch.	G.Guastella
Dott.Geol.	G.Cerquiglini	Dott. Geol.	M.Iannelli
Dott.Ing.	F.Pambianco	Dott. Ing.	F.Iannone
Dott.Ing.	M.Abram		
Dott.Arch.	C.Presciutti		
Dott.Ing.	S.Bonafaccia		
Geom.	E.Bertella		
Geom.	M.Zuccorsi		

engeko: Dott. Ing. C.Muller

GEOTECHNICAL DESIGN GROUP: Dott. Ing. D.Carlaccini; Dott. Ing. C.Consorti; Dott. Ing. E.Soffritto; Dott. Ing. S.Sacconi

ICARIA (società di ingegneria): Dott. Ing. V.Rotisciani; Dott. Ing. F.Macchioni; Dott. Ing. L.Ferri; Dott. Ing. U.Piunno; Dott. Ing. G.Pulli

ORDINE DEGLI INGEGNERI DELLA PROVINCIA DI ROMA — GIUDICE GIUDICCA — GIUDICE INGEGNERE — ROMA — n° 14035

ORDINE degli INGEGNERI della PROVINCIA di TERNI — ROTISCIANI — Vladimiro — n° A 376 — Settore Civile e Ambientale

ESPROPRI
Planimetria espropri su catastale - Tav. 2 di 2

CODICE PROGETTO	NOME FILE	REVISIONE	SCALA:
PROGETTO: DPAN257 — LIV. PROG.: D — ANNO: 22	T00-ESO0-ESP-PC02-B		
	CODICE ELAB.: T00ESO0ESPPC02	B	1:2000

REV.	DESCRIZIONE	DATA	REDATTO	VERIFICATO	APPROVATO
B	Revisione a seguito istruttoria Anas	10/2022	A.Sbaro	F.Macchioni	G.Guiducci
A	Emissione	05/2022	G.Verini Supplizi	F.Macchioni	G.Guiducci