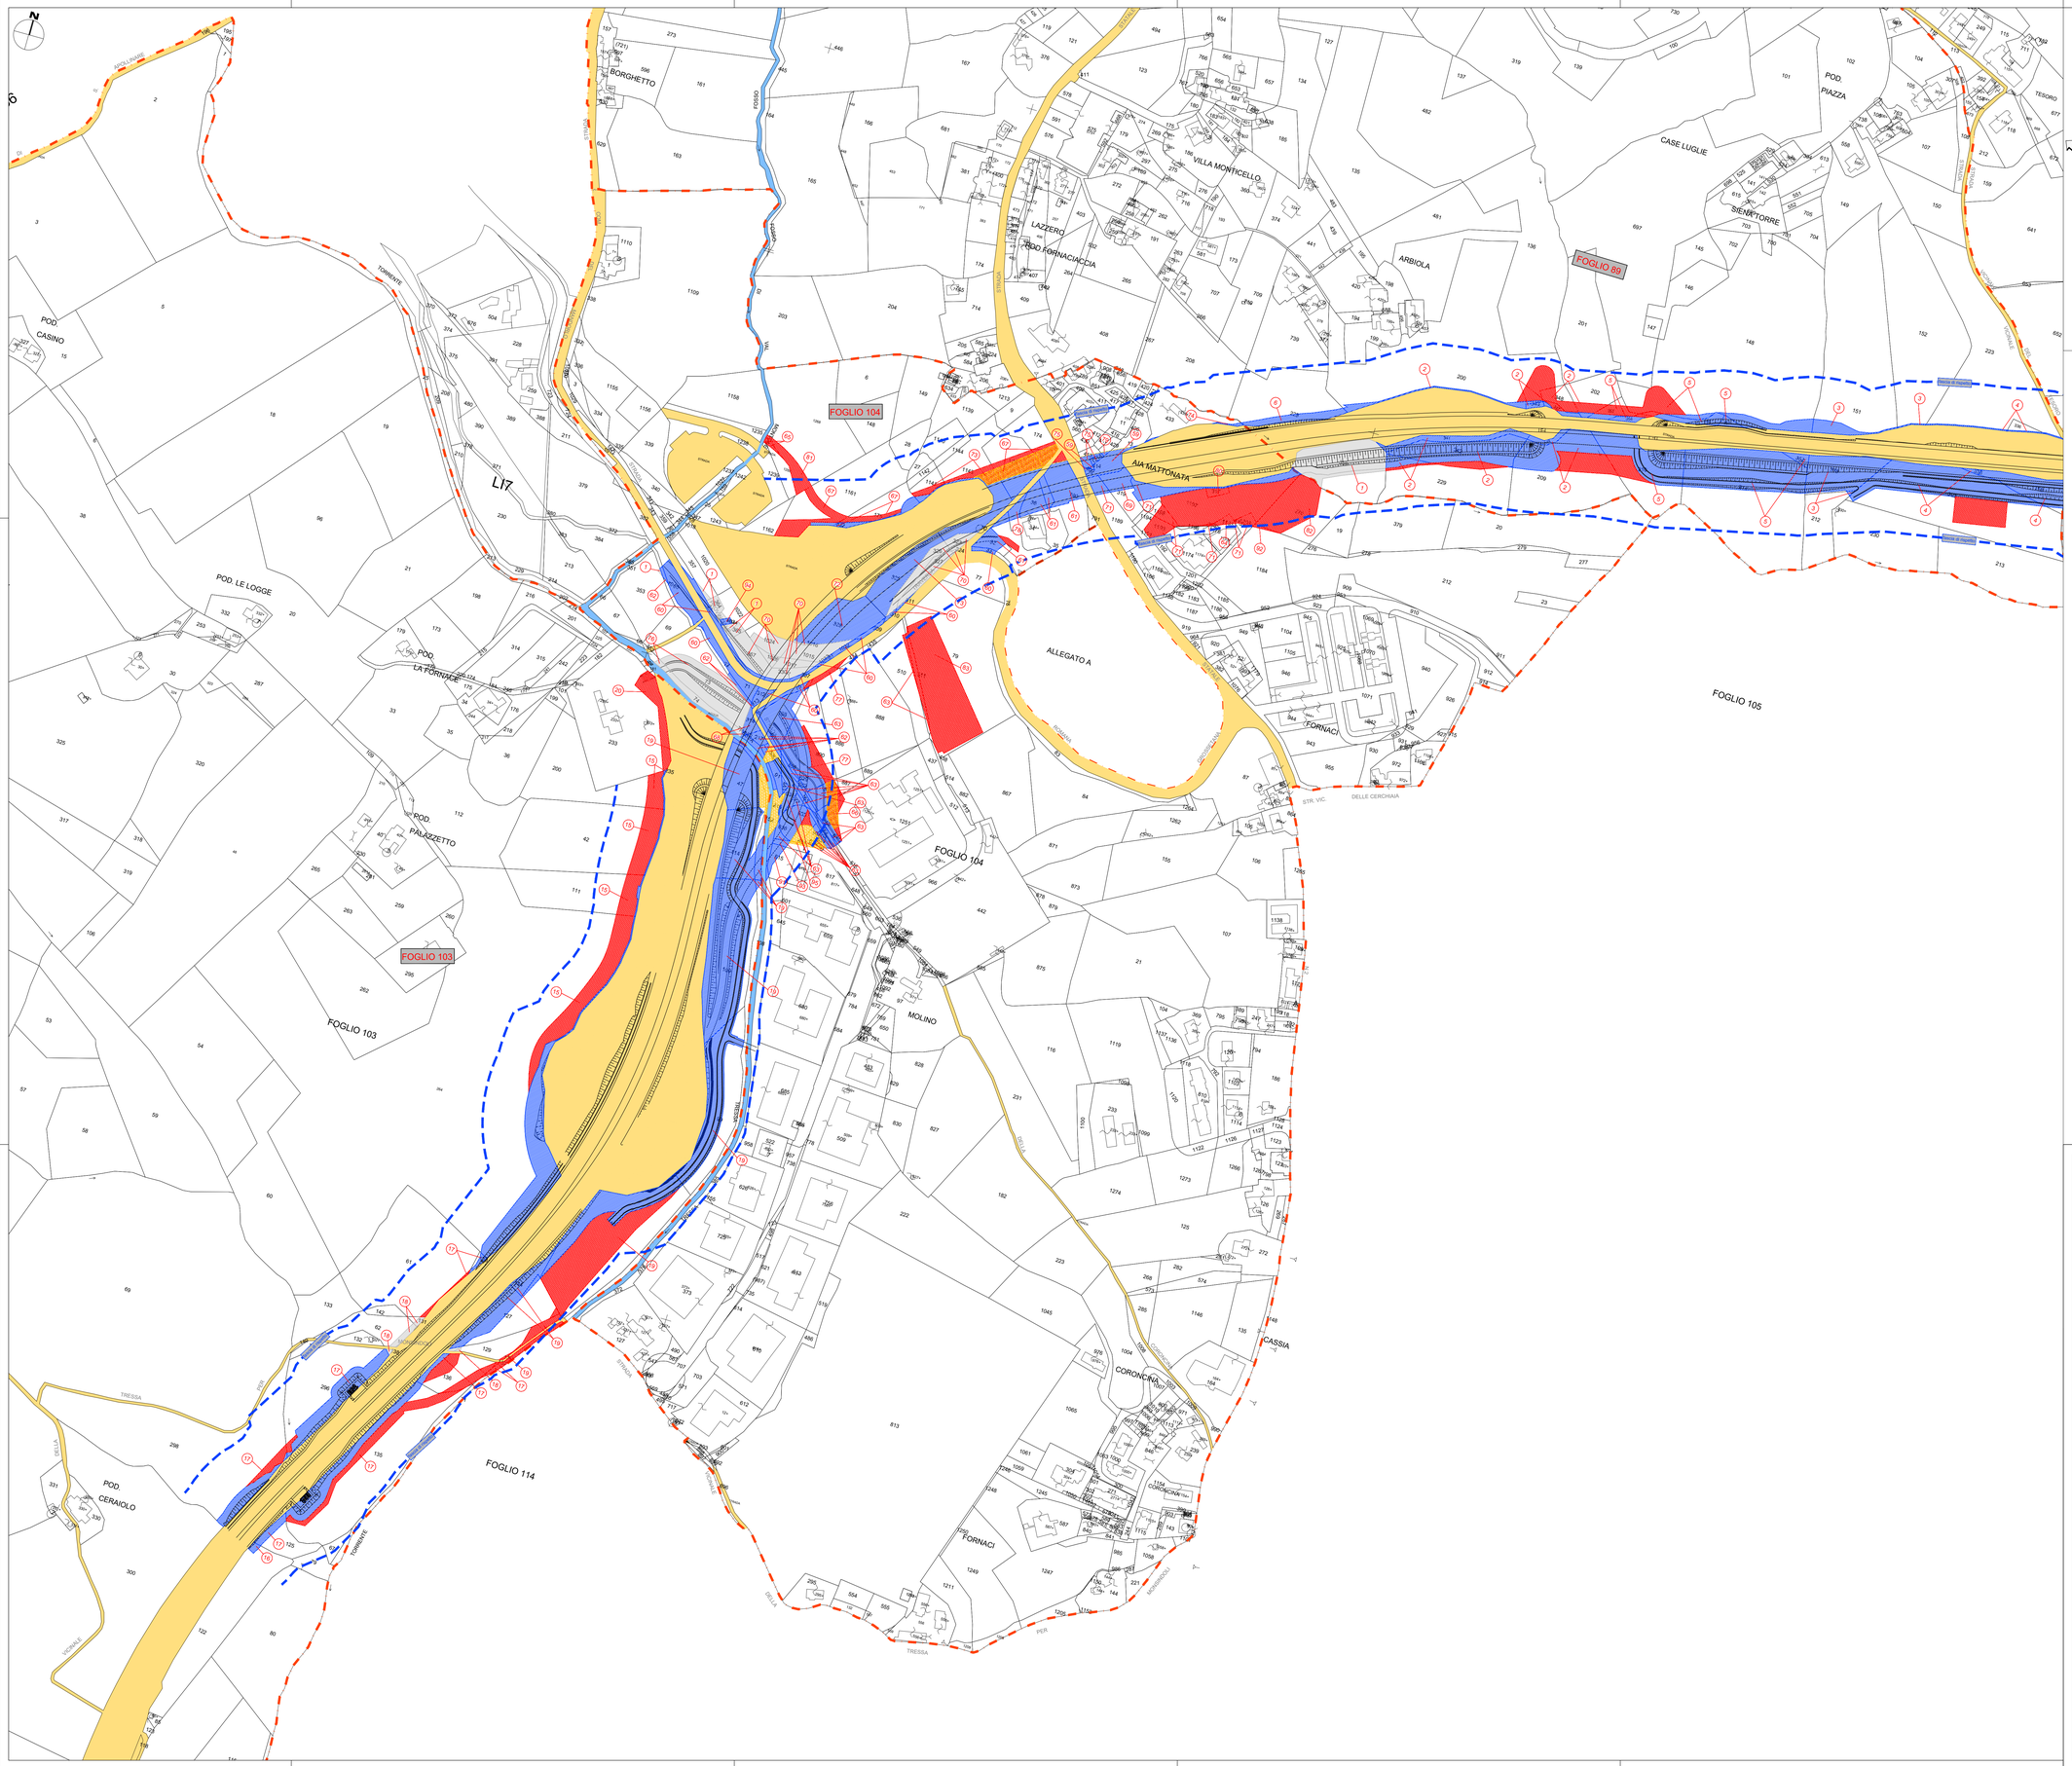

QUADRO DI UNIONE

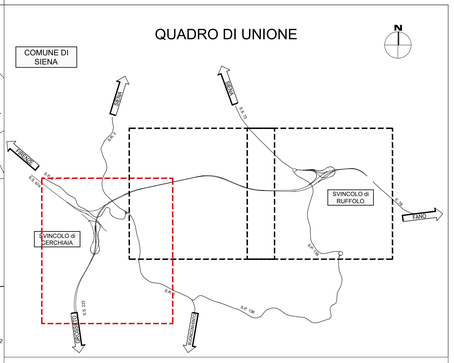

LEGENDA

	RETINO SIMBOLO	DESCRIZIONE
ESPROPRIO		AREE DA ESPROPRIARE
		AREE DA OCCUPARE TEMPORANEAMENTE
		AREE DA ASSERVIRE/CONVENZIONARE
		AREE DEMANIALI
		DELIMITAZIONE FASCIA DI RISPETTO
	XX	NUMERO PIANO
CATASTO		ACQUE
		STRADE
	XXX	FABBRICATO
	XXX	PARTICELLA
		CONFINI FOGLI CATASTALI

anas
GRUPPO FS ITALIANE

Direzione Progettazione e Realizzazione Lavori

S.G.C. E78 GROSSETO–FANO

Tratto Siena Bettolle (A1)

Adeguamento a 4 corsie del tratto Siena–Ruffolo (Lotto 0)

PROGETTO DEFINITIVO — COD. FI-81

R.T.I. di PROGETTAZIONE: Mandataria Mandante

PRO ITER Progettazione Territorio s.r.l. — ERREVIA Ingegneria Viabilità Ambiente — sinèrgo — DVA DVisionArchitecture

PROGETTISTI:
Ing. Riccardo Formichi – Pro Iter srl (Integratore prestazioni specialistiche)
Ordine Ing. di Milano n. 18045
Ing. Alberto Rinaldi – Erre.vi.a. srl
Ordine Ing. di Milano n. 16951
IL GEOLOGO
Dott. Geol. Massimo Mezzanzanica – Pro Iter srl
Albo Geol. Lombardia n. A762
COORDINATORE PER LA SICUREZZA IN FASE DI PROGETTAZIONE
Ing. Enrico Moretti – Erre.vi.a. srl
Ordine Ing. di Milano n. 16237
VISTO: IL RESP. DEL PROCEDIMENTO
Ing. Francesco Floani

PROTOCOLLO | DATA

DOTT. ING. ROBERTO RICCARDO VISCHIONI — Settore: a – Civile e Ambientale — Sezione: A — Nr. Iscrizione all'Albo 18245 — MILANO

DOTT. ING. ALBERTO RINALDI — Settore: a – Civile e Ambientale — Sezione: A — Nr. Iscrizione all'Albo 16951 — MILANO

11 - Espropri

Piano particellare di esproprio-Plan. catastale delle aree interessate-tav.1

CODICE PROGETTO				NOME FILE	REVISIONE	SCALA
PROGETTO	LIV. PROG.	N. PROG.		T00ES00ESPPC01B.pdf		
DPFI0081	D	20	CODICE ELAB.	T00ES00ESPPC01	B	1:2000

REV.	DESCRIZIONE	DATA	REDATTO	VERIFICATO	APPROVATO
D					
C					
B	Revisione per istruttoria ANAS	Maggio 2021	LA CARA	VISCHIONI	RINALDI
A	Emissione	Ottobre 2020	LA CARA	VISCHIONI	RINALDI