## Planimetria Espropri - Tratto A

Scala 1:500

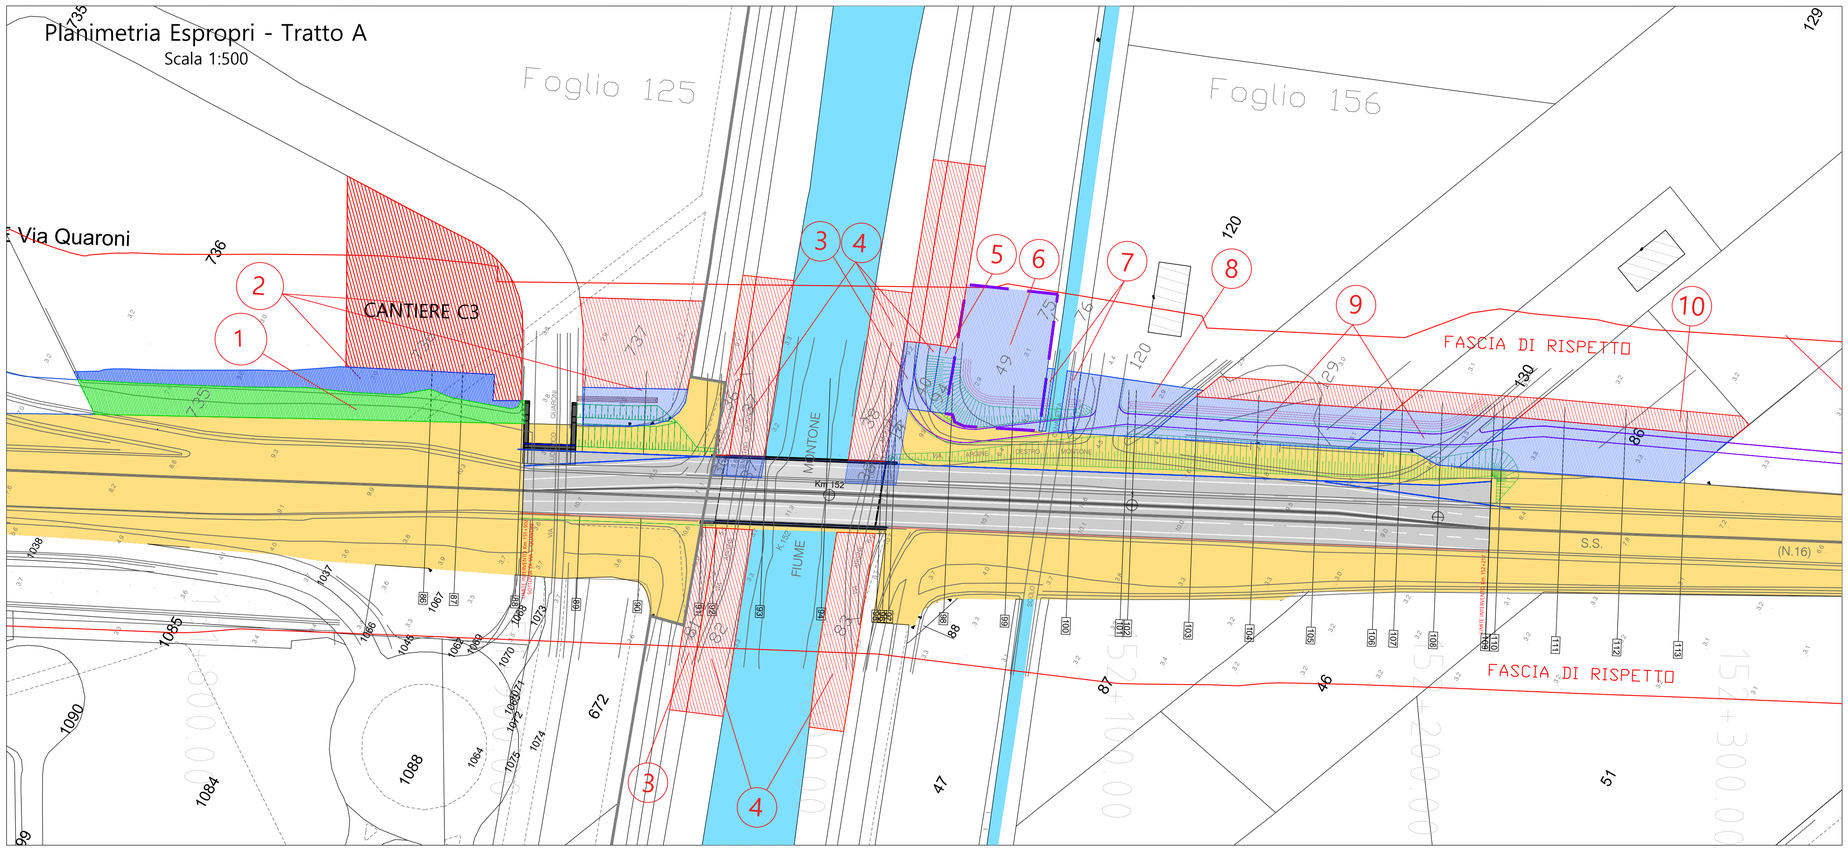


## Planimetria Espropri - Tratto B

Scala 1:500

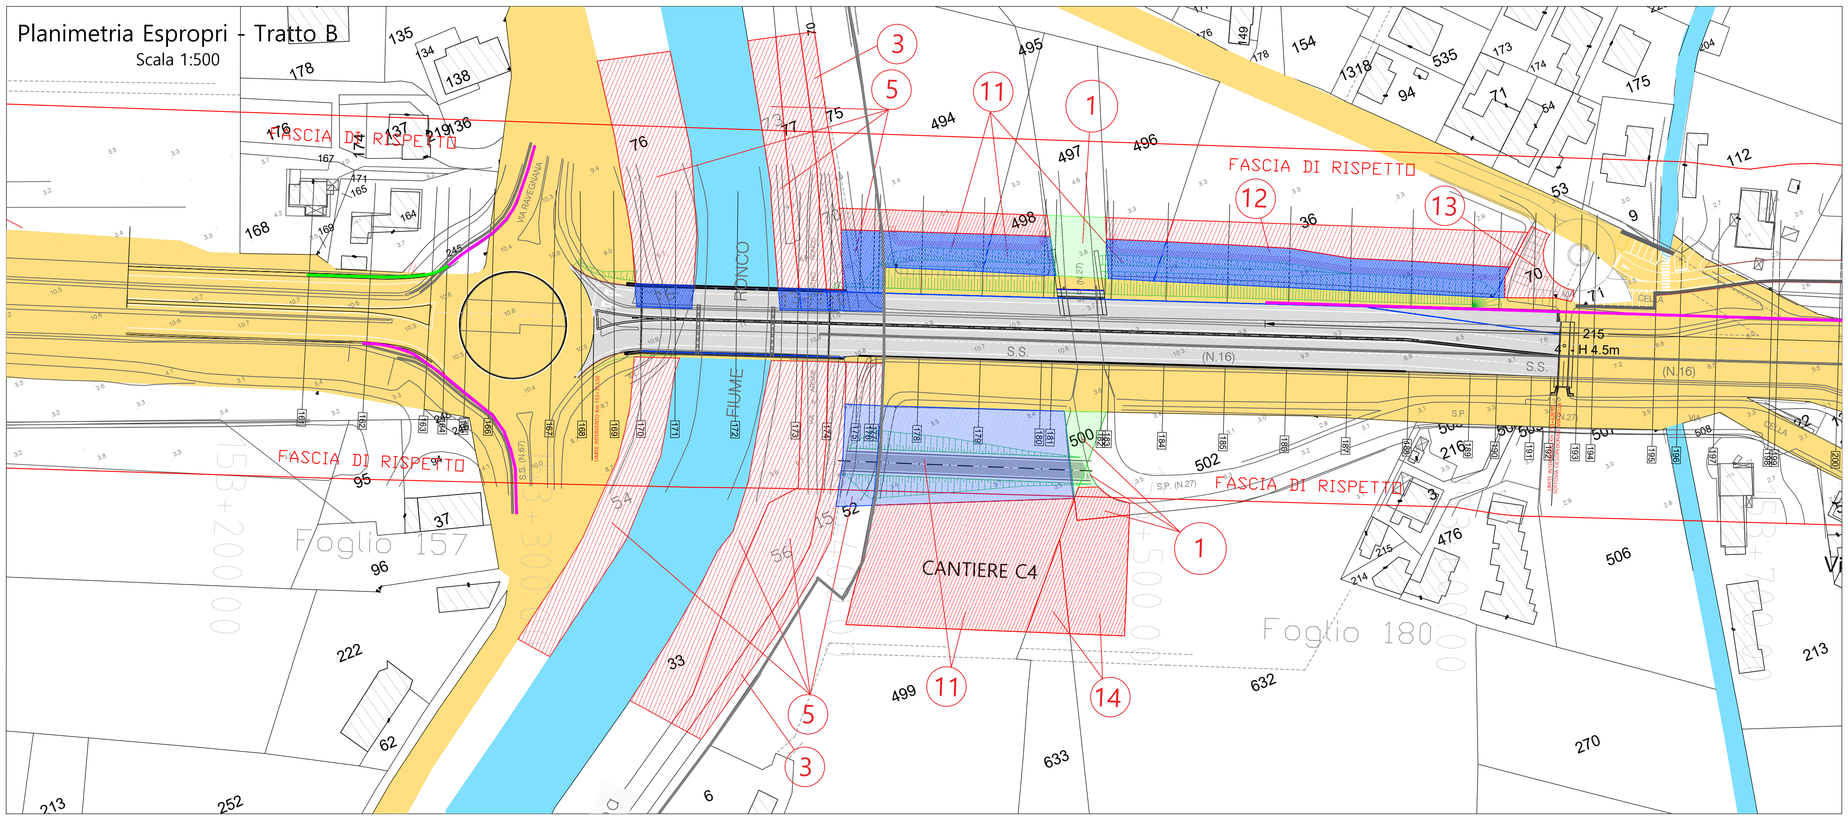


| LEGENDA ESPROPRI | |
|---|---|
| Retino simbolo | Descrizione |
| | Aree da espropriare in maniera definitiva |
| | Aree da occupare temporaneamente |
| | Aree di proprietà del Comune di Ravenna |
| XXX | Numero Ditta |
| | Area inserimento opera idraulica |
| | Limiti Fogli di Mappa |

Anas S.p.A. - Gruppo Ferrovie dello Stato Italiane

Società con socio unico soggetta all'attività di direzione e coordinamento di Ferrovie dello Stato Italiane S.p.A. e concessionaria ai sensi del D.L. 138/2002 (convertito con L. 178/2002)

Struttura Territoriale Emilia Romagna
Viale A. Masini, 8 - 40126 Bologna T [+30] 051 6301111 - F [+39] 051 244970
Pec anas.emiliaromagna@postacert.stradeanas.it - www.stradeanas.it

**Miglioramento del collegamento tra SS16 "Adriatica" e SS309 Dir. "Romea"**
**Interventi di adeguamento della Tangenziale di Ravenna**

II STRALCIO

**dal Km 151+902 al Km 152+217 e dal Km 153+313 al Km 153+628**

# PROGETTO DEFINITVO


PROGETTISTI:
*Ing. Lorenzo Azzolini*

GRUPPO DI PROGETTAZIONE
*Mandataria*
sinergo
Sinergo Spa - Via Ca' Bembo 152 - 30030 Maerne di Martellago - Venezia Italy
tel +39 041 3642511 - fax +39 041 640481
sinergospa.com - info@sinergospa.com
*Mandante*
AZ SRL SOCIETÀ DI INGEGNERIA
AZ S.r.l. Consulting & Commercial Engineering
Sede Legale e Operativa: via Zucchini 61, 44122 Ferrara
C.F. e Partita IVA 0324310285 Tel/Fax 0532 769188
info@azec.it - www.azec.it
PINI SMART ENGINEERING
Pini Group Srl
Via F.lli Perini 93, 38122 Trento
t +39 0461 1736102
www.pini.group
SANDRO D'AGOSTINI INGEGNERE
Ing. Sandro D'Agostini
Feltre (BL), Piazzale T. Parmigiani n. 13/5

IL GEOLOGO
*Dott. Geol.Massimo Romagnoli*

COORDINATORE PER LA SICUREZZA IN FASE DI PROGETTAZIONE
*Geom. Marcello Mascellani*

VISTO: IL RESP. DEL PROCEDIMENTO
*Ing. Annalisa Lamberti*


PROTOCOLLO

DATA

## ESPROPRI
Planimetria catastale con individuazione aree di esproprio

| CODICE PROGETTO | | NOME FILE | REVISIONE | SCALA |
|---|---|---|---|---|
| PROGETTO N. | DEL | | | |
| | 23 | CODICE ELAB. T01ES00ESPPL01 | B | 1:500 |

| REV. | DESCRIZIONE | DATA | REDATTO | VERIFICATO | APPROVATO |
|---|---|---|---|---|---|
| D | | | | | |
| C | | | | | |
| B | Revisione | 09/2023 | L.A. | L.B. | G.C. |
| A | Prima emissione | 05/2023 | L.A. | L.B. | G.C. |