


LEGENDA		
GR	SIMBOLOGIA	DESCRIZIONE
ESPROPRIO		AREE DA ESPROPRIARE
		AREE DA OCCUPARE EMORANEAMENTE
		AREE DA ASSERVIRE/CONVENZIONARE
		SERVITU/CONVENZIONI PER PUBBLICI SERVIZI
		LINEA FASCIA DI RISPETTO
		AREE DEMANIALI
CATALISTO		DEMOLIZIONE DI FABBRICATI E/O PORZIONE DI FABB. RIPORTATI NEI FOGLI DI MAPPA
		DEMOLIZIONE DI FABBRICATI NON RIPORTATI NEI FOGLI DI MAPPA
	XXX	NUMERO DI PIANO
	XXX	PARTICELLA
CATALISTO		CONFINI FOGLIO CATASTALE
		CONFINI COMUNALI
CATALISTO		STRADE

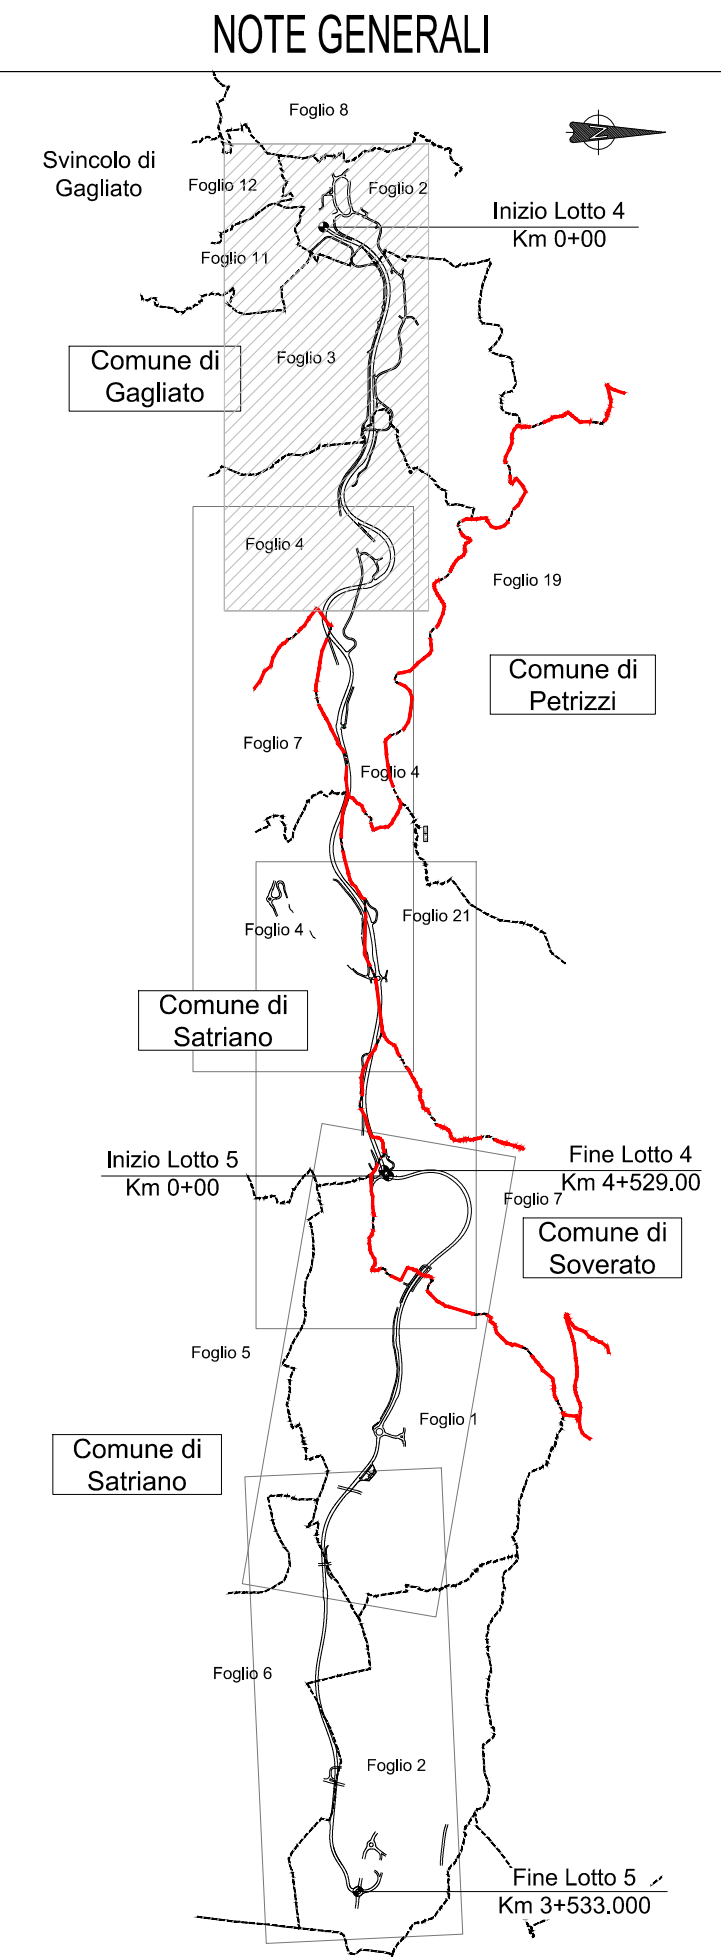

Direzione Progettazione e Realizzazione Lavori

S.S. 182 TRASVERSALE DELLE SERRE
Tronco 5° Lotto 4° stralcio 1°: Svincolo Gagliato - Svincolo Satriano compresa Bretella Satriano - (CZ179)
Tronco 5° Lotto 4° stralcio 2°: Svincolo Gagliato - Svincolo Satriano compresa Bretella Satriano - (CZ180)
Tronco 5° Lotto 5°: Svincolo Satriano - Svincolo Soverato (CZ29)

PROGETTO DEFINITIVO

IL PROGETTISTA E RESPONSABILE DELL'INTEGRAZIONE DELLE PRESTAZIONI SPECIALISTICHE
Ing. Francesco M. LA CAMERA

IL COORDINATORE DELLA SICUREZZA IN FASE DI PROGETTAZIONE
Ing. Francesco M. LA CAMERA

IL GEOLLO
Dott. Geol. Firenze PENNINO

L'ARCHITETTO: Dott.ssa Grazia SAVINO
Elenco MIBACT n. 3856 - archeologo di 1° fascia al sensi del D.M. 244/2019

IL RESPONSABILE DEL PROCEDIMENTO
Ing. Carlo Muscatello

GRUPPO DI PROGETTAZIONE

S.T.E. S.r.l.
Structure and Transport Engineering

Direttore Tecnico
Ing. E. Moroni
Ordine Ing. Roma
N. 10029

ROKSOIL S.p.A.

Direttore Tecnico
Ing. G. Cassani
Ordine Ing. Milano
N. 20987

E.D.I.N. s.r.l.
Società di Ingegneria

Direttore Tecnico
Ing. G. Crimaldi
Ordine Ing. Roma
N. 17703

Prof. Arch. F. KARRER

Ordine Arch. Roma
N. 12097

ESPROPRIO
Planimetria catastale con sovrapposizione progetto
Tav 1 di 3

CODICE PROGETTO		NOME FILE		REVISIONE	SCALA:
PROGETTO	LIV. PROJ. ANNO	T01_ES00_ESP_PC04_C			
B P C Z 0 1 7 9	D 2 0				
B P C Z 0 1 8 0	D 2 0				
B P C Z 0 0 2 9	D 2 0				
		CODICE ELAB.	T01ES00ESP_PC04	C	1/2000
C	EMISSIONE A SEGUITO ISTRUTTORIA	Dicembre 2022	BONAMASSA	DI RENZO	LA CAMERA
B	EMISSIONE A SEGUITO ISTRUTTORIA	Maggio 2022	BONAMASSA	DI RENZO	LA CAMERA
A	PRIMA EMISSIONE	Marzo 2022	BONAMASSA	DI RENZO	LA CAMERA
REV.	DESCRIZIONE	DATA	REDATTO	VERIFICATO	APPROVATO