



PIANO PARTICELLARE DI ESPROPRIO: scala 1:500-1:2000

PLANIMETRIA CATASTALE: scala 1:2000

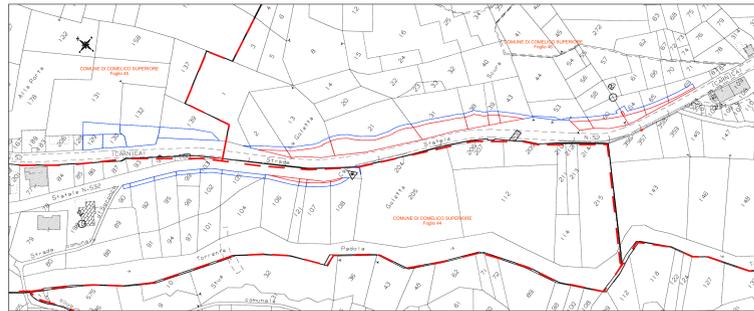


SOVRAPPORZIONE RILIEVO E PLANIMETRIA CATASTALE: scala 1:2000

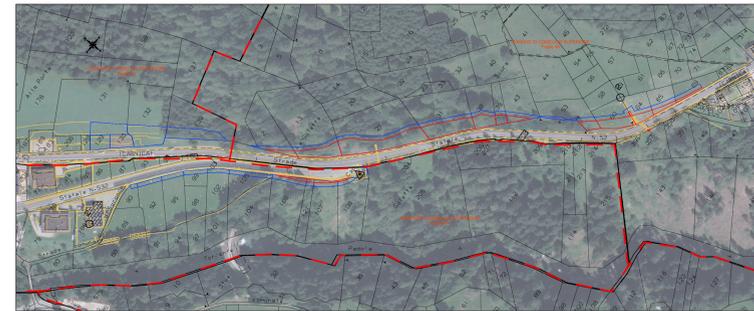

ESPROPRIO
OCCUPAZIONE TEMPORANEA

SOVRAPPORZIONE PROGETTO STRADALE - RILIEVO AREE DI ESPROPRIO scala 1:500

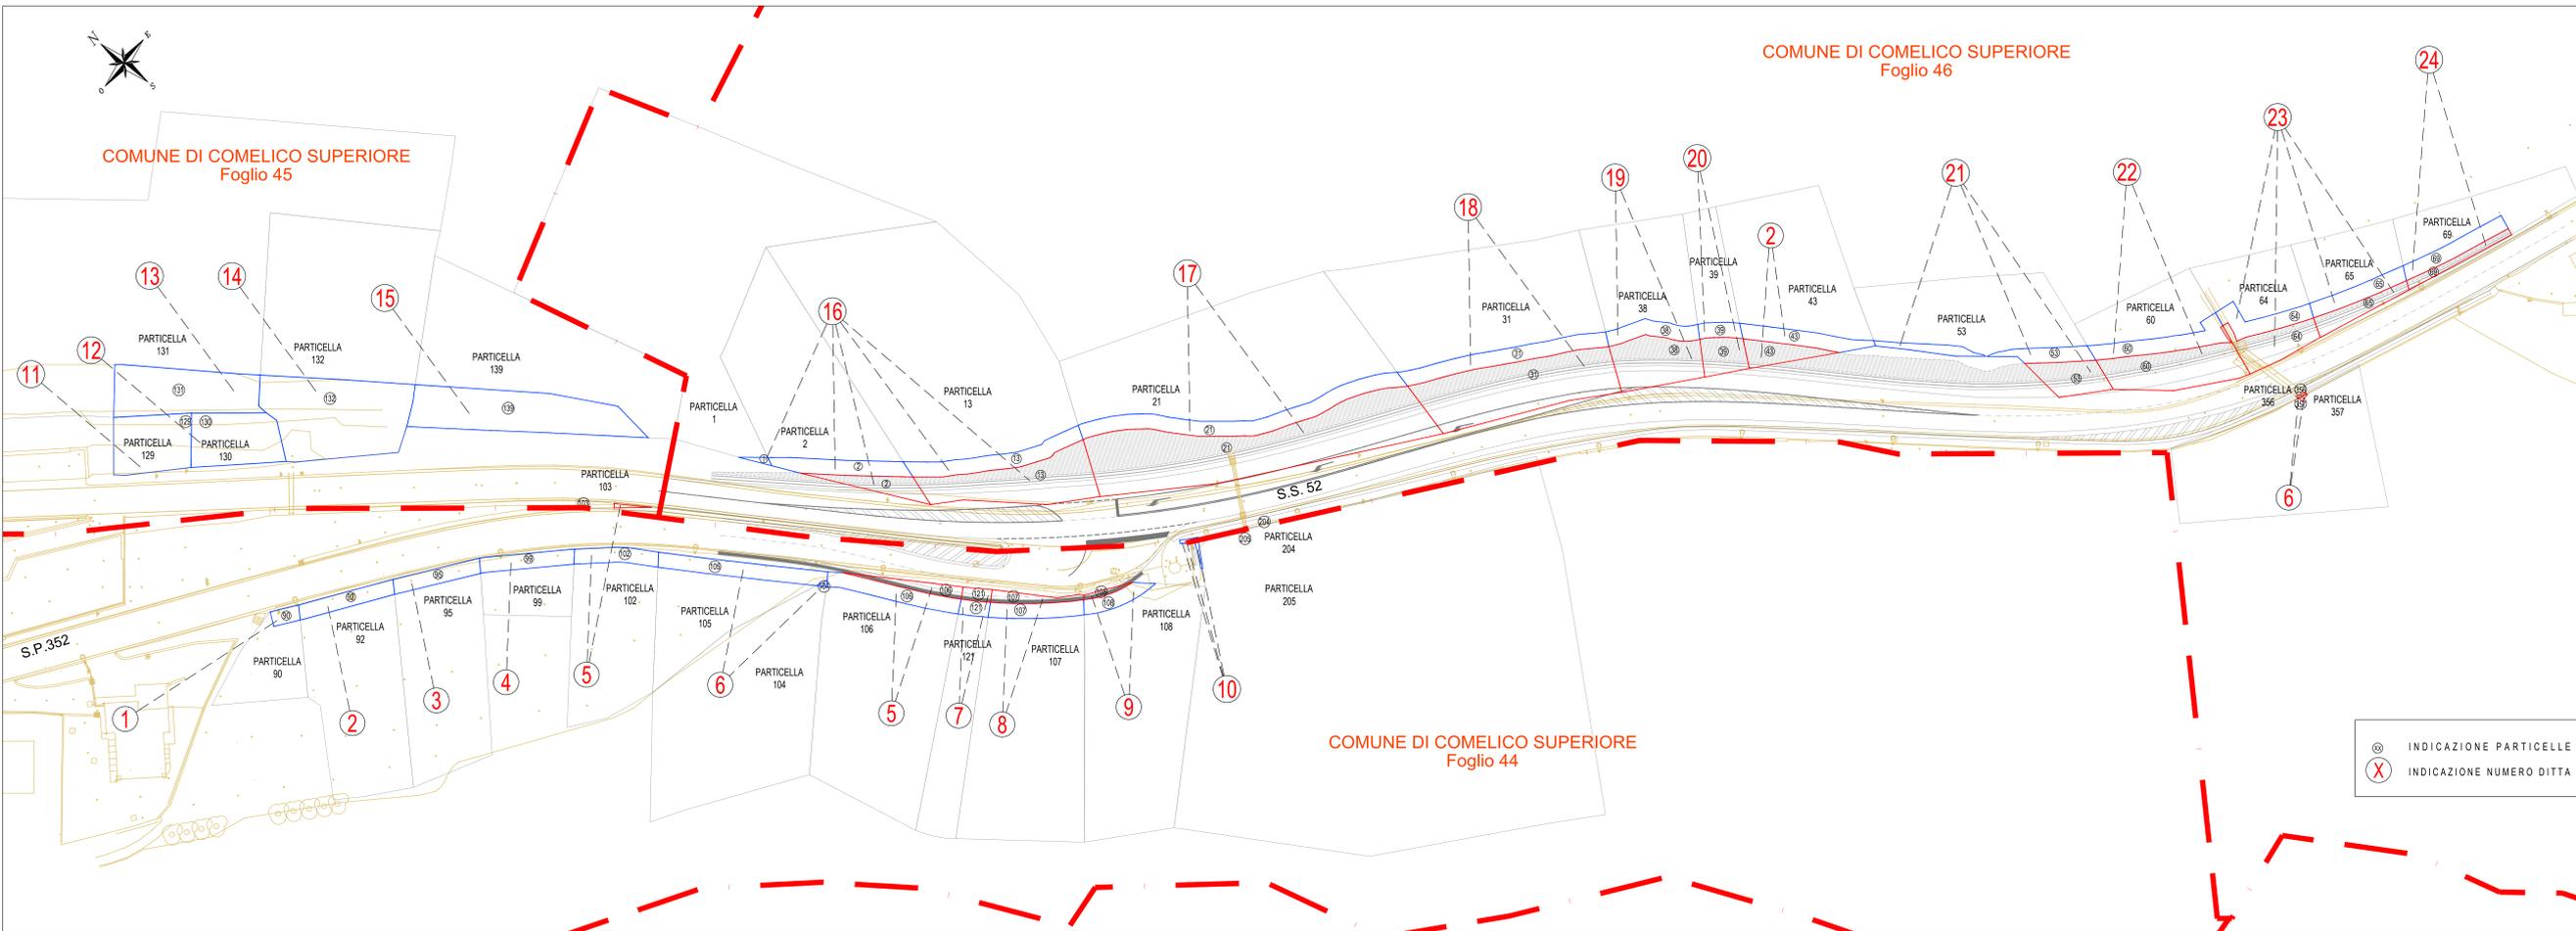

- NORMATIVA DI RIFERIMENTO**
- D.P.R. n°327/2001 "Testo unico delle disposizioni legislative e regolamentari in materia di espropriazione per pubblica utilità" testo vigente;
 - D.P.R. n° 207/10 art. 31 (articolo che resta in vigore nel periodo transitorio)
 - L.R. 7/11/2003 n. 27 "Legge sugli Espropri per la Regione Veneto".

NOTE:
I terreni interessati dalla attività di cantiere, oltre alla sede viaria oggetto di intervento, sono in parte costituiti dal rilevato stradale e non risultano attualmente utilizzati a scopo agricolo ma si presentano in stato incolto con diffusa presenza arbustiva o a prato.

L'esecuzione di uno specifico rilievo topografico di precisione a supporto della progettazione delle opere stradali ha consentito la definizione di un dettaglio planimetrico tale da evidenziare l'estensione del tracciato esistente e la sovrapposizione con le nuove infrastrutture di progetto, verificando quali porzioni insistano su superfici catastalmente attribuite a enti o a ditte private.

Le operazioni di cantiere prevedono la necessità di impegnare con allestimenti, approntamenti provvisori per la sicurezza e aree di stoccaggio dei materiali, alcuni settori riferibili a proprietà private. Si riporta l'elenco delle particelle catastali che saranno oggetto di esproprio per la realizzazione delle nuove opere e di occupazione temporanea necessaria per lo svolgimento dei lavori di progetto e l'attuazione del piano di sicurezza. L'occupazione temporanea di maggiori superfici, è stata ritenuta opportuna per esigenze di "cantierizzazione".

Sanas
GRUPPO FS ITALIANE

Struttura Territoriale Veneto e Friuli Venezia Giulia
Via E. Matteotti, 49 - 30173 Venezia Mestre - T (+39) 041 2911411 - F (+39) 041 5317321
Per: anas.veneto@gruppo.fsitaliane.it - www.anas.it

Anas S.p.A. - Gruppo Ferrovie dello Stato Italiane
Società con socio unico soggetta all'attività di direzione e coordinamento di Ferrovie dello Stato Italiane S.p.A. e concessionaria ai sensi del D.L. 138/2002 (convertito con L. 178/2002)
Sede legale: Via Mecenate, 15 - 00155 Roma - T (+39) 06 64481 - F (+39) 06 645024
Pec: gsa@gruppo.fsitaliane.it
Cap. Soc. Euro 2.209.892.000,00 Ior: R.E.A. 1024561 P.IVA 02125811003 C.F. 80204550687

S.S.52 "CARNICA"
MIGLIORAMENTO DELL'INTERSEZIONE CON S.P. 532 IN LOC. PADOLA IN COMUNE DI COMELICO SUPERIORE

PROGETTO DEFINITIVO

| | |
|--|--|
| PROGETTISTA ANAS: Ing. Vitoantonio Soglio Struttura Territoriale Veneto e Friuli Venezia Giulia ANAS S.p.A. | GRUPPO DI PROGETTAZIONE ESTERNA: R.T.I. NET Engineering S.r.l. - S.W.S. Engineering S.p.a. - Ambiente S.p.a. IL PROGETTISTA: Ing. S. Flora SPECIFICAZIONE: Ing. |
| VISTO: IL RESPONSABILE DEL PROCEDIMENTO Ing. Umberto Vassallo | COORDINATORE DELLA SICUREZZA IN FASE DI PROGETTAZIONE: |

ESPROPRI
Piano particellare di esproprio

| CODICE PROGETTO | NOME FILE | REV. | SCALA |
|---|-----------|-------------|----------------------|
| PROGETTO: NEWS LIV. PROC.: 00533 CODICE ELABORATO: T00ES00ESPL02 | | A | 1:500 - 1:2000 |
| REV. DESCRIZIONE | DATA | REDATTO | VERIFICATO APPROVATO |
| A Emissione | 12.2022 | F. Lorenzin | S. Flora V. Soglio |

⊗ INDICAZIONE PARTICELLE
⊗ INDICAZIONE NUMERO DITTA