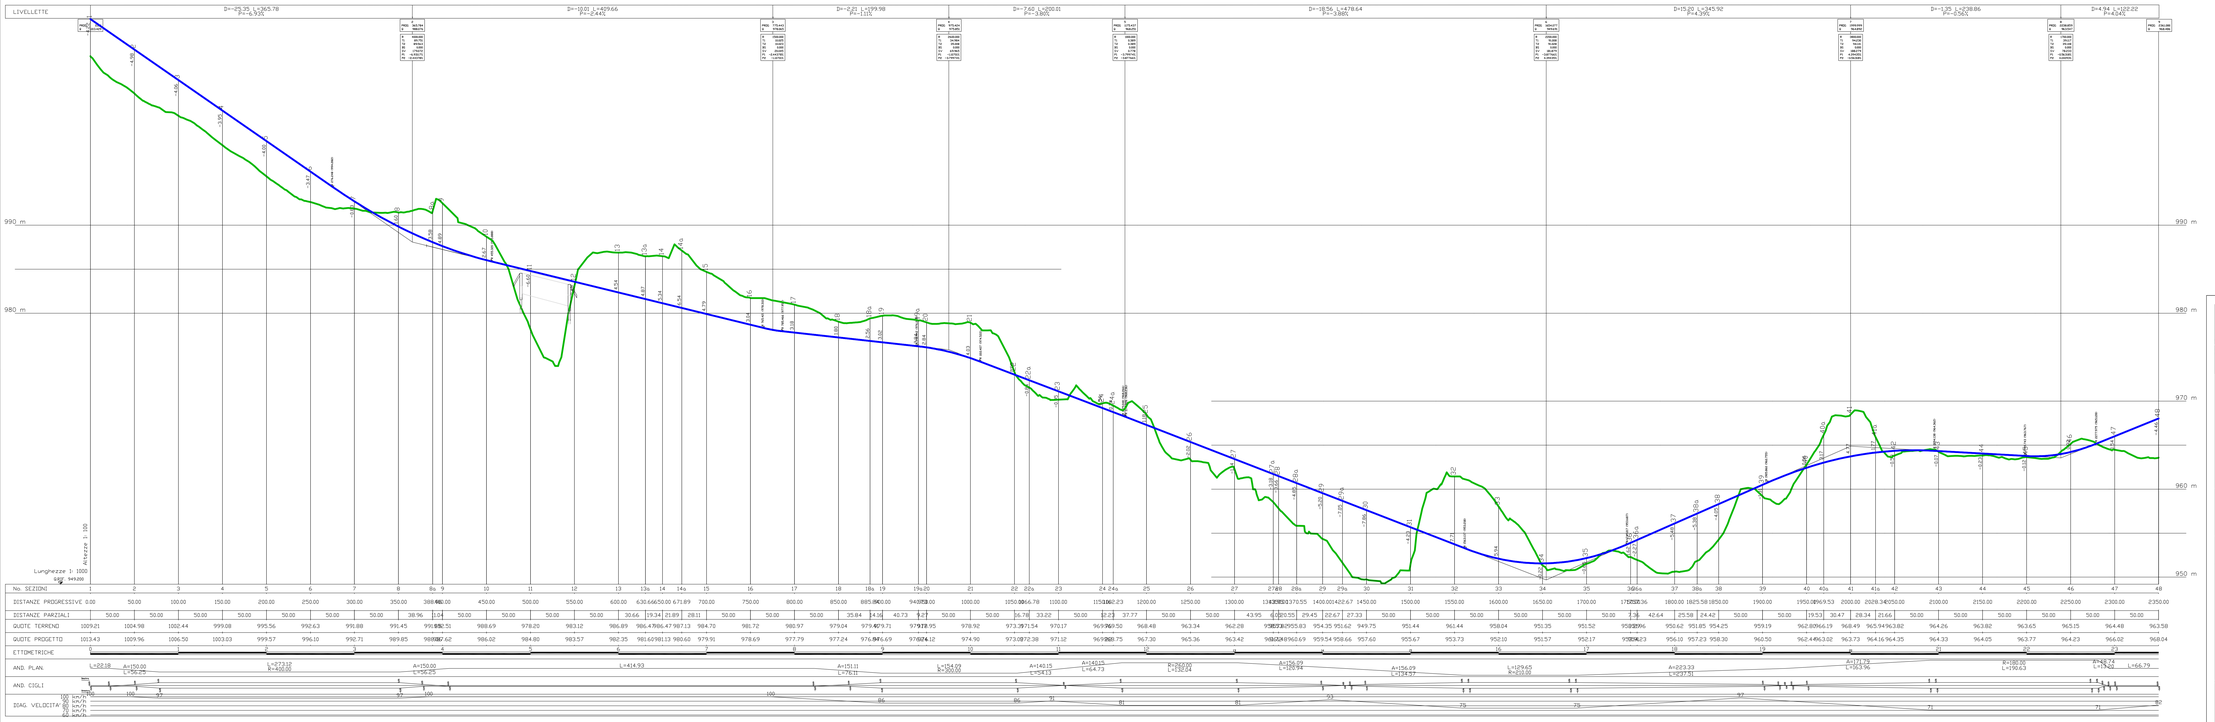

San Vito di Cadore

Provincia di Belluno - Regione del Veneto

VIABILITA' SAN VITO DI CADORE

variante alla S.S. n. 51 di Alemagna.
Affido incarico redazione studio di fattibilità del tratto interessante il Comune di San Vito di Cadore.

STUDIO DI FATTIBILITA'

MATILDI+PARTNERS

Studio Associato di Ingegneria civile costituito da:
Prof. Ing. Giuseppe Matildi e
Dott. Ing. Carlo Vittorio Matildi
Viale S.Arcangelo 2, 40123 Bologna
www.matildi.com - areatecnica@matildi.com

Prof. Ing. Giuseppe Matildi
Ordine Ing. Bologna n° 3589

Tavola: VARIANTE SAN VITO DI CADORE
PROFILO

Data: marzo/2017
Scala: 1: 2000
Progetto:
Codice File:

Codice Elaborato: P 0 0 — REV. — FOGLIO — DI

Revis.	Descrizione	Data	Società	Redatto	Vef. Ogs Prg
0	PRIMA EMISSIONE		–	–	–
–					
–					
–					