



KEYMAP E QUADRO D'UNIONE FOGLI CATASTALI

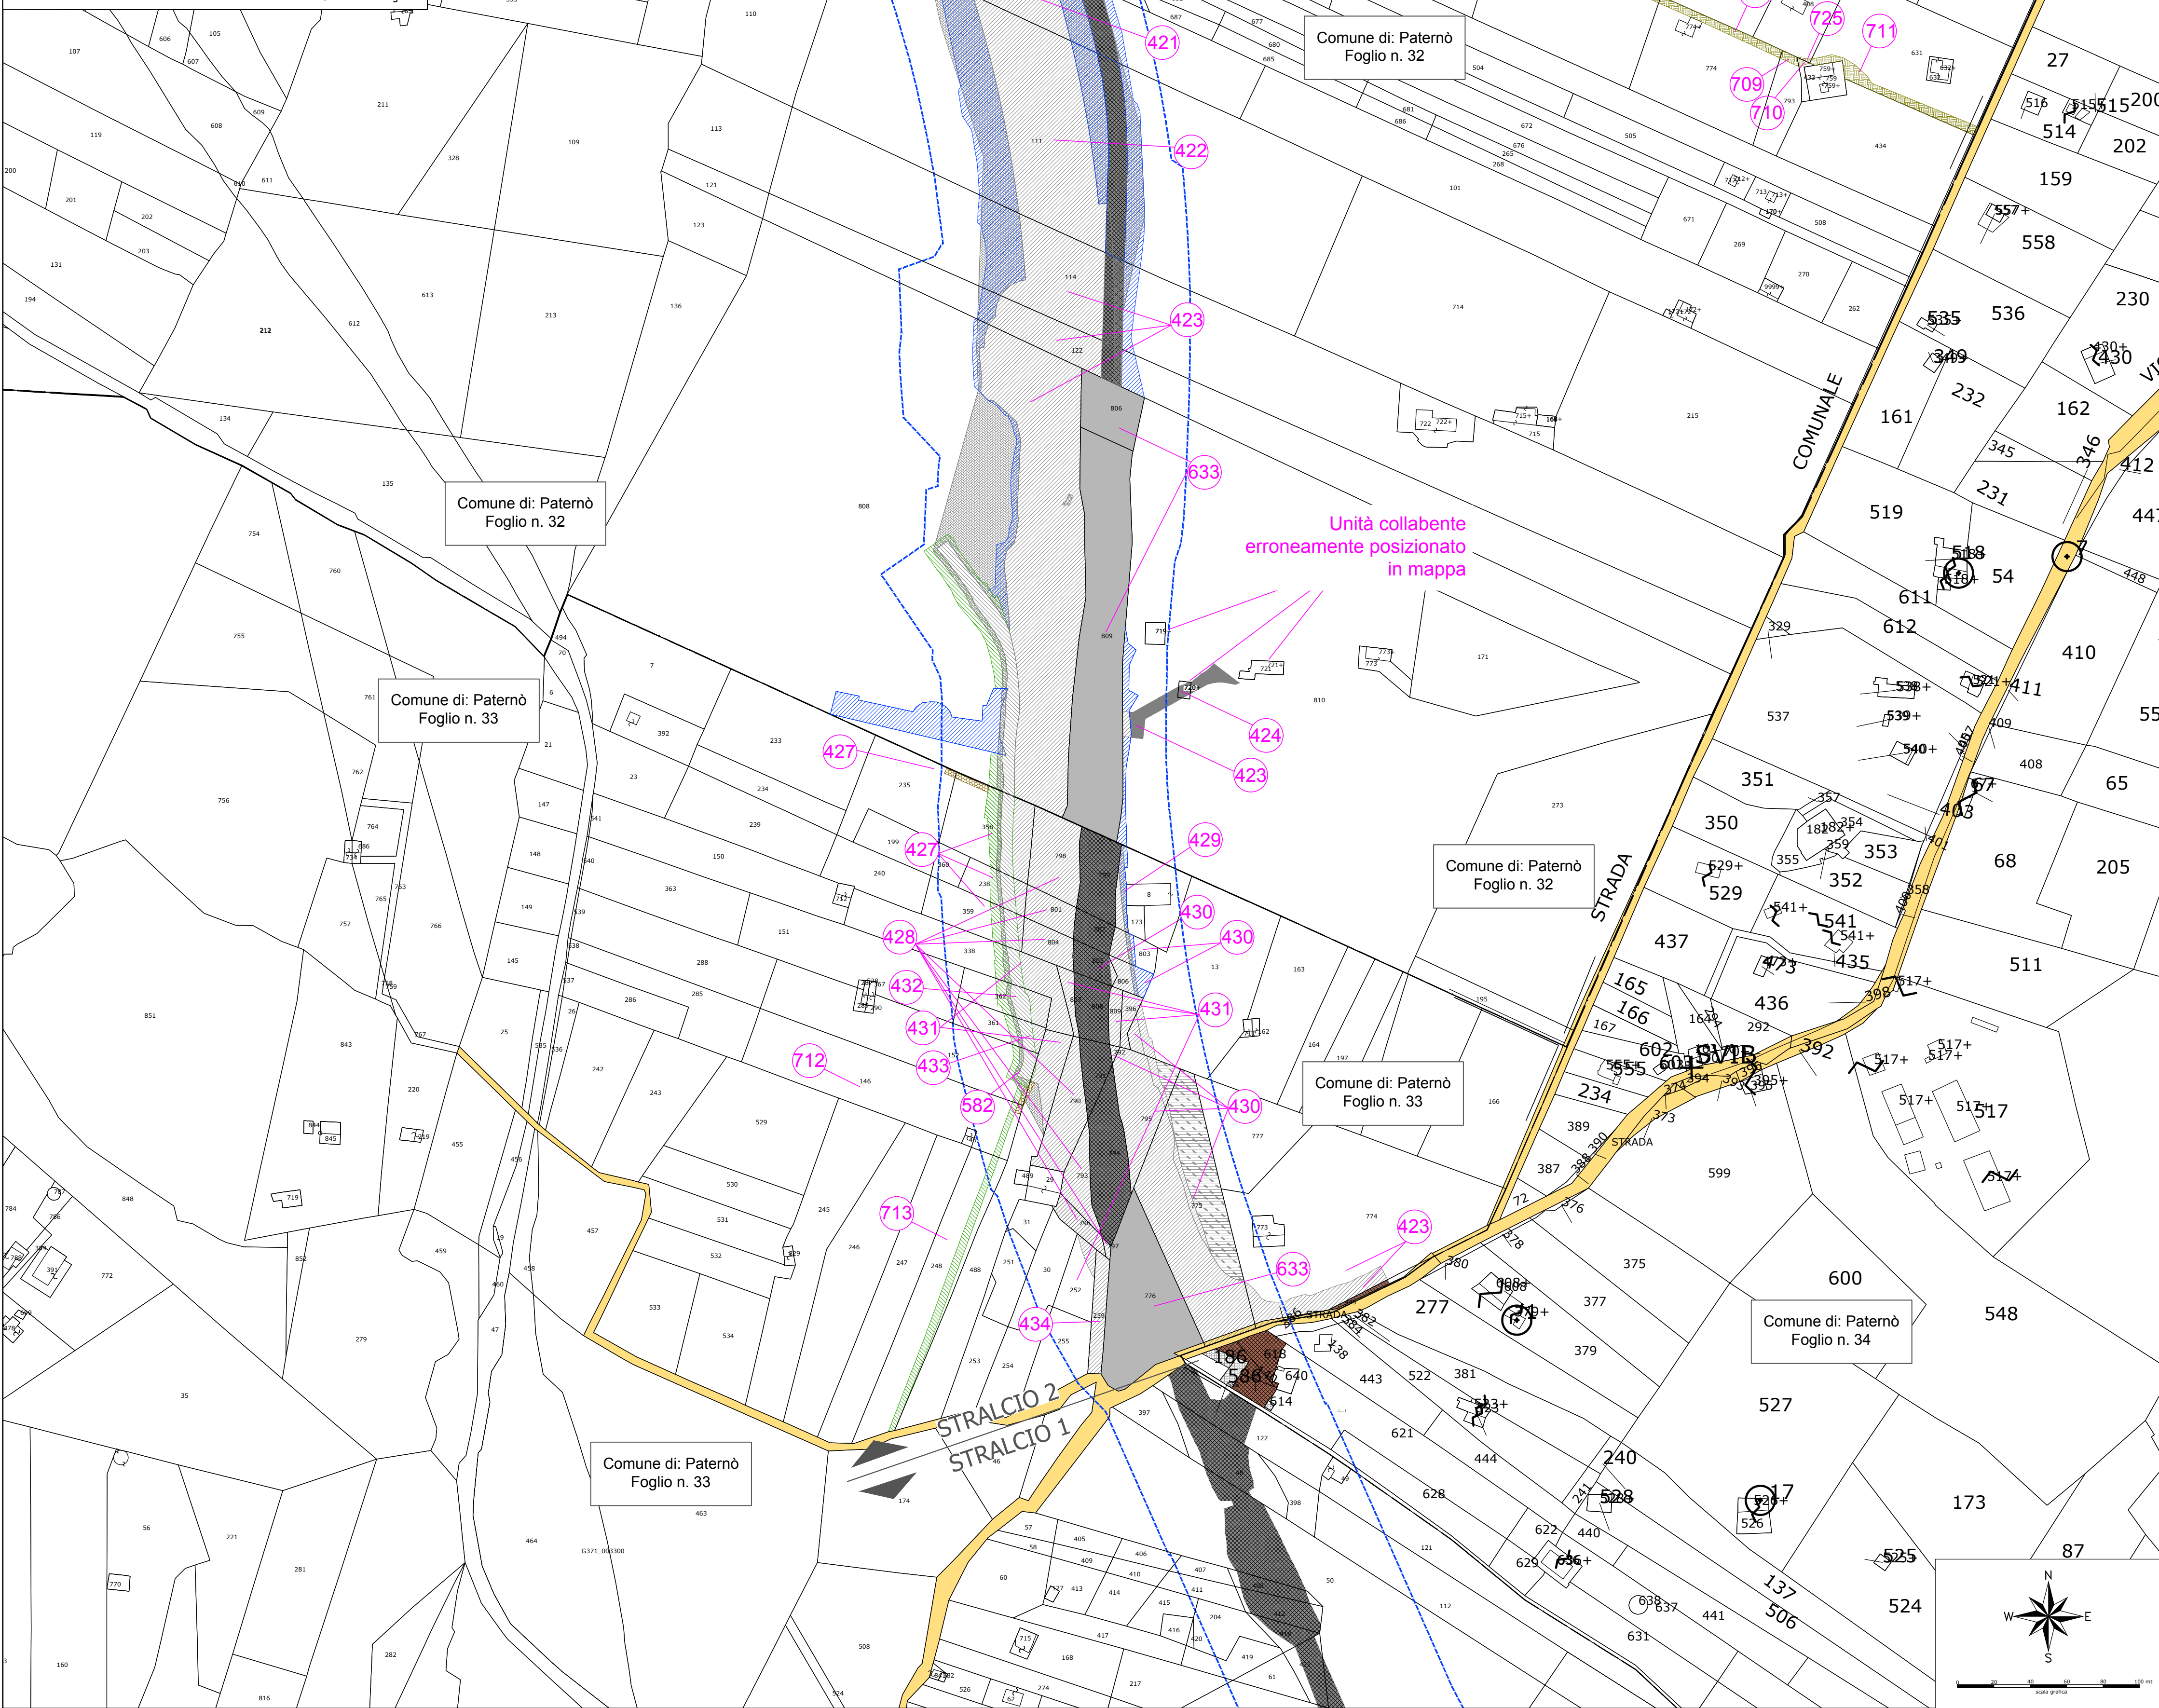

LEGENDA			
GR	SIMBOLOGIA	RETINO COLORE	DESCRIZIONE
ESPROPRIO		ANSI31 160	AREE DA ESPROPRIARE PE
		ANSI31 8	AREE DA ESPROPRIARE PD
		ANSI31 82	AREE DA ESPROPRIARE IN FAVORE DI ALTRI ENTI (Convenzionale) PE
		ANSI31 8	AREE DA ESPROPRIARE IN FAVORE DI ALTRI ENTI (Convenzionale) PD
		SOLID 8	AREE DA RESTITUIRE (ESPROPRIATE) PD
		AR-HBONE 40	AREE DA OCCUPARE TEMPORANEAMENTE PE
		AR-HBONE 8	AREE DA OCCUPARE TEMPORANEAMENTE PD
		AR-PARQ1 8	AREE DA RESTITUIRE (OCCUPATE TEMPORANEAMENTE PD)
		EARTH 54	AREE DA ASSERVIRE/SERVITU' PE
		ANSI38 10	AREE DA CONVENZIONARE PE
		ANSI38 8	AREE DA CONVENZIONARE PD
		CORK 82	AREE RELIQUATE PE
		CORK 8	AREE RELIQUATE PD
		SOLID 254	AREE DEMANIALI
		ANSI7 + 57000 7 + 253	SEDE STRADA STATALE
		ANSI7 + 57000 7 + 23	SEDE STRADA SECONDARIA
CAVATO		HONEY 44	SERVITU'/CONVENZIONI PER PUBBLICI SERVIZI PE
		HONEY 8	SERVITU'/CONVENZIONI PER PUBBLICI SERVIZI PD
		FLEX 7	AREE ATTRAVERSAMENTI STRADE E/O CORSI D'ACQUA
		ZIGZAG 7	AREE DEVIATIONI STRADE E/O CORSI D'ACQUA
		ANGLE 10	DEMOLIZIONE FABBRICATI E/O PORZIONE DI FABBRICATI, RIPORTATI NEI FOGLI DI MAPPA PE
		ANGLE 8	DEMOLIZIONE FABBRICATI E/O PORZIONE DI FABBRICATI, RIPORTATI NEI FOGLI DI MAPPA PD
		NET3 10	DEMOLIZIONE FABBRICATI E/O PORZIONE DI FABBRICATI, NON RIPORTATI NEI FOGLI DI MAPPA PE
		NET3 8	DEMOLIZIONE FABBRICATI E/O PORZIONE DI FABBRICATI, NON RIPORTATI NEI FOGLI DI MAPPA PD
		160	DELIMITAZIONE FASCIA DI RISPETTO
		(NP)	NUMERO PIANO
		SOLID 151	ACQUE
		SOLID 41	STRADE
		ANSI31 7	FABBRICATO
		XX	PARTICELLA
		---	CONFINI FOGLIO CATASTALE
		+++	CONFINI COMUNALE
		x-x-x-x	CONFINI PROVINCIALE
		x-x-x-x	CONFINI REGIONALE

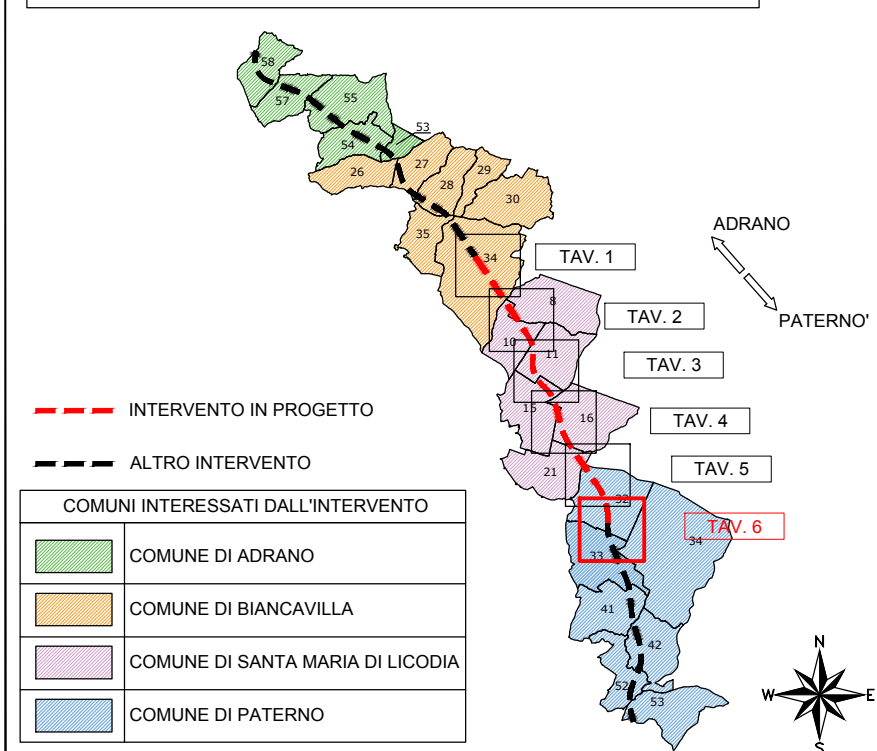

Direzione Tecnica

S.S. 284 - "Occidentale Etna"

Ammodernamento del tratto Adrano - Catania

1° lotto Adrano - Paternò

Stralcio 2 ca. 5+400 km dallo svincolo 3 (incluso) allo svincolo 5 (escluso)

PROGETTO ESECUTIVO

COD. PA902

PROGETTAZIONE: R.T.I. Pro Iter s.r.l. - VIA Ingegneria s.r.l. - DELTA Ingegneria s.r.l.

PROGETTISTA RESPONSABILE DELL'INTEGRAZIONE DELLE PRESTAZIONI SPECIALISTICHE:

Dott. Ing. RICCARDO FORMICHI
Ordine Ingegneri
Provincia di Milano n. A18045

GEOLOGO:

Dott. Geol. Marco Leonardi
Albo Geologi
Regione Lazio n. A1541

COORDINATORE PER LA SICUREZZA IN FASE DI PROGETTAZIONE:

Dott. Ing. Nicola D'Alessandro
Ordine Ingegneri
Provincia di Agrigento n. A995

VISTO: IL RESP. DEL PROCEDIMENTO

Dott. Ing. Mario Coppola

R.T.I. PROGETTAZIONE:

(Mandatario)



(Mandante)



(Mandante)

PROGETTISTI SPECIALISTI:

(Mandatario)



(Mandante)



(Mandante)

Dott. Ing. Riccardo Formichi
Ordine Ingegneri
Provincia di Milano n. A18045Dott. Ing. Giovanni Piazza
Ordine Ingegneri
Provincia di Roma n. A27296Dott. Ing. Nicola D'Alessandro
Ordine Ingegneri
Provincia di Agrigento n. A995

ESPROPRI

Piano particellare di esproprio

tav.6 di 6

CODICE PROGETTO		NOME FILE		REVISIONE	SCALA
PROGETTO	LIV. PROG. N. PROG.	T00ES00SPPC06B			
DPPA00902	E 24	CODICE ELAB. T00ES00ESP/PC06		B	1:2000
D					
C					
B	Revisione per istruttoria ANAS		Febbraio 2025	Ing. M. Carlino	Ing. N. D'Alessandro
A	Emissione		Ottobre 2024	Ing. M. Carlino	Ing. N. D'Alessandro
REV.	DESCRIZIONE		DATA	REDATTO	VERIFICATO
					APPROVATO