



KEYMAP E QUADRO D'UNIONE FOGLI CATASTALI

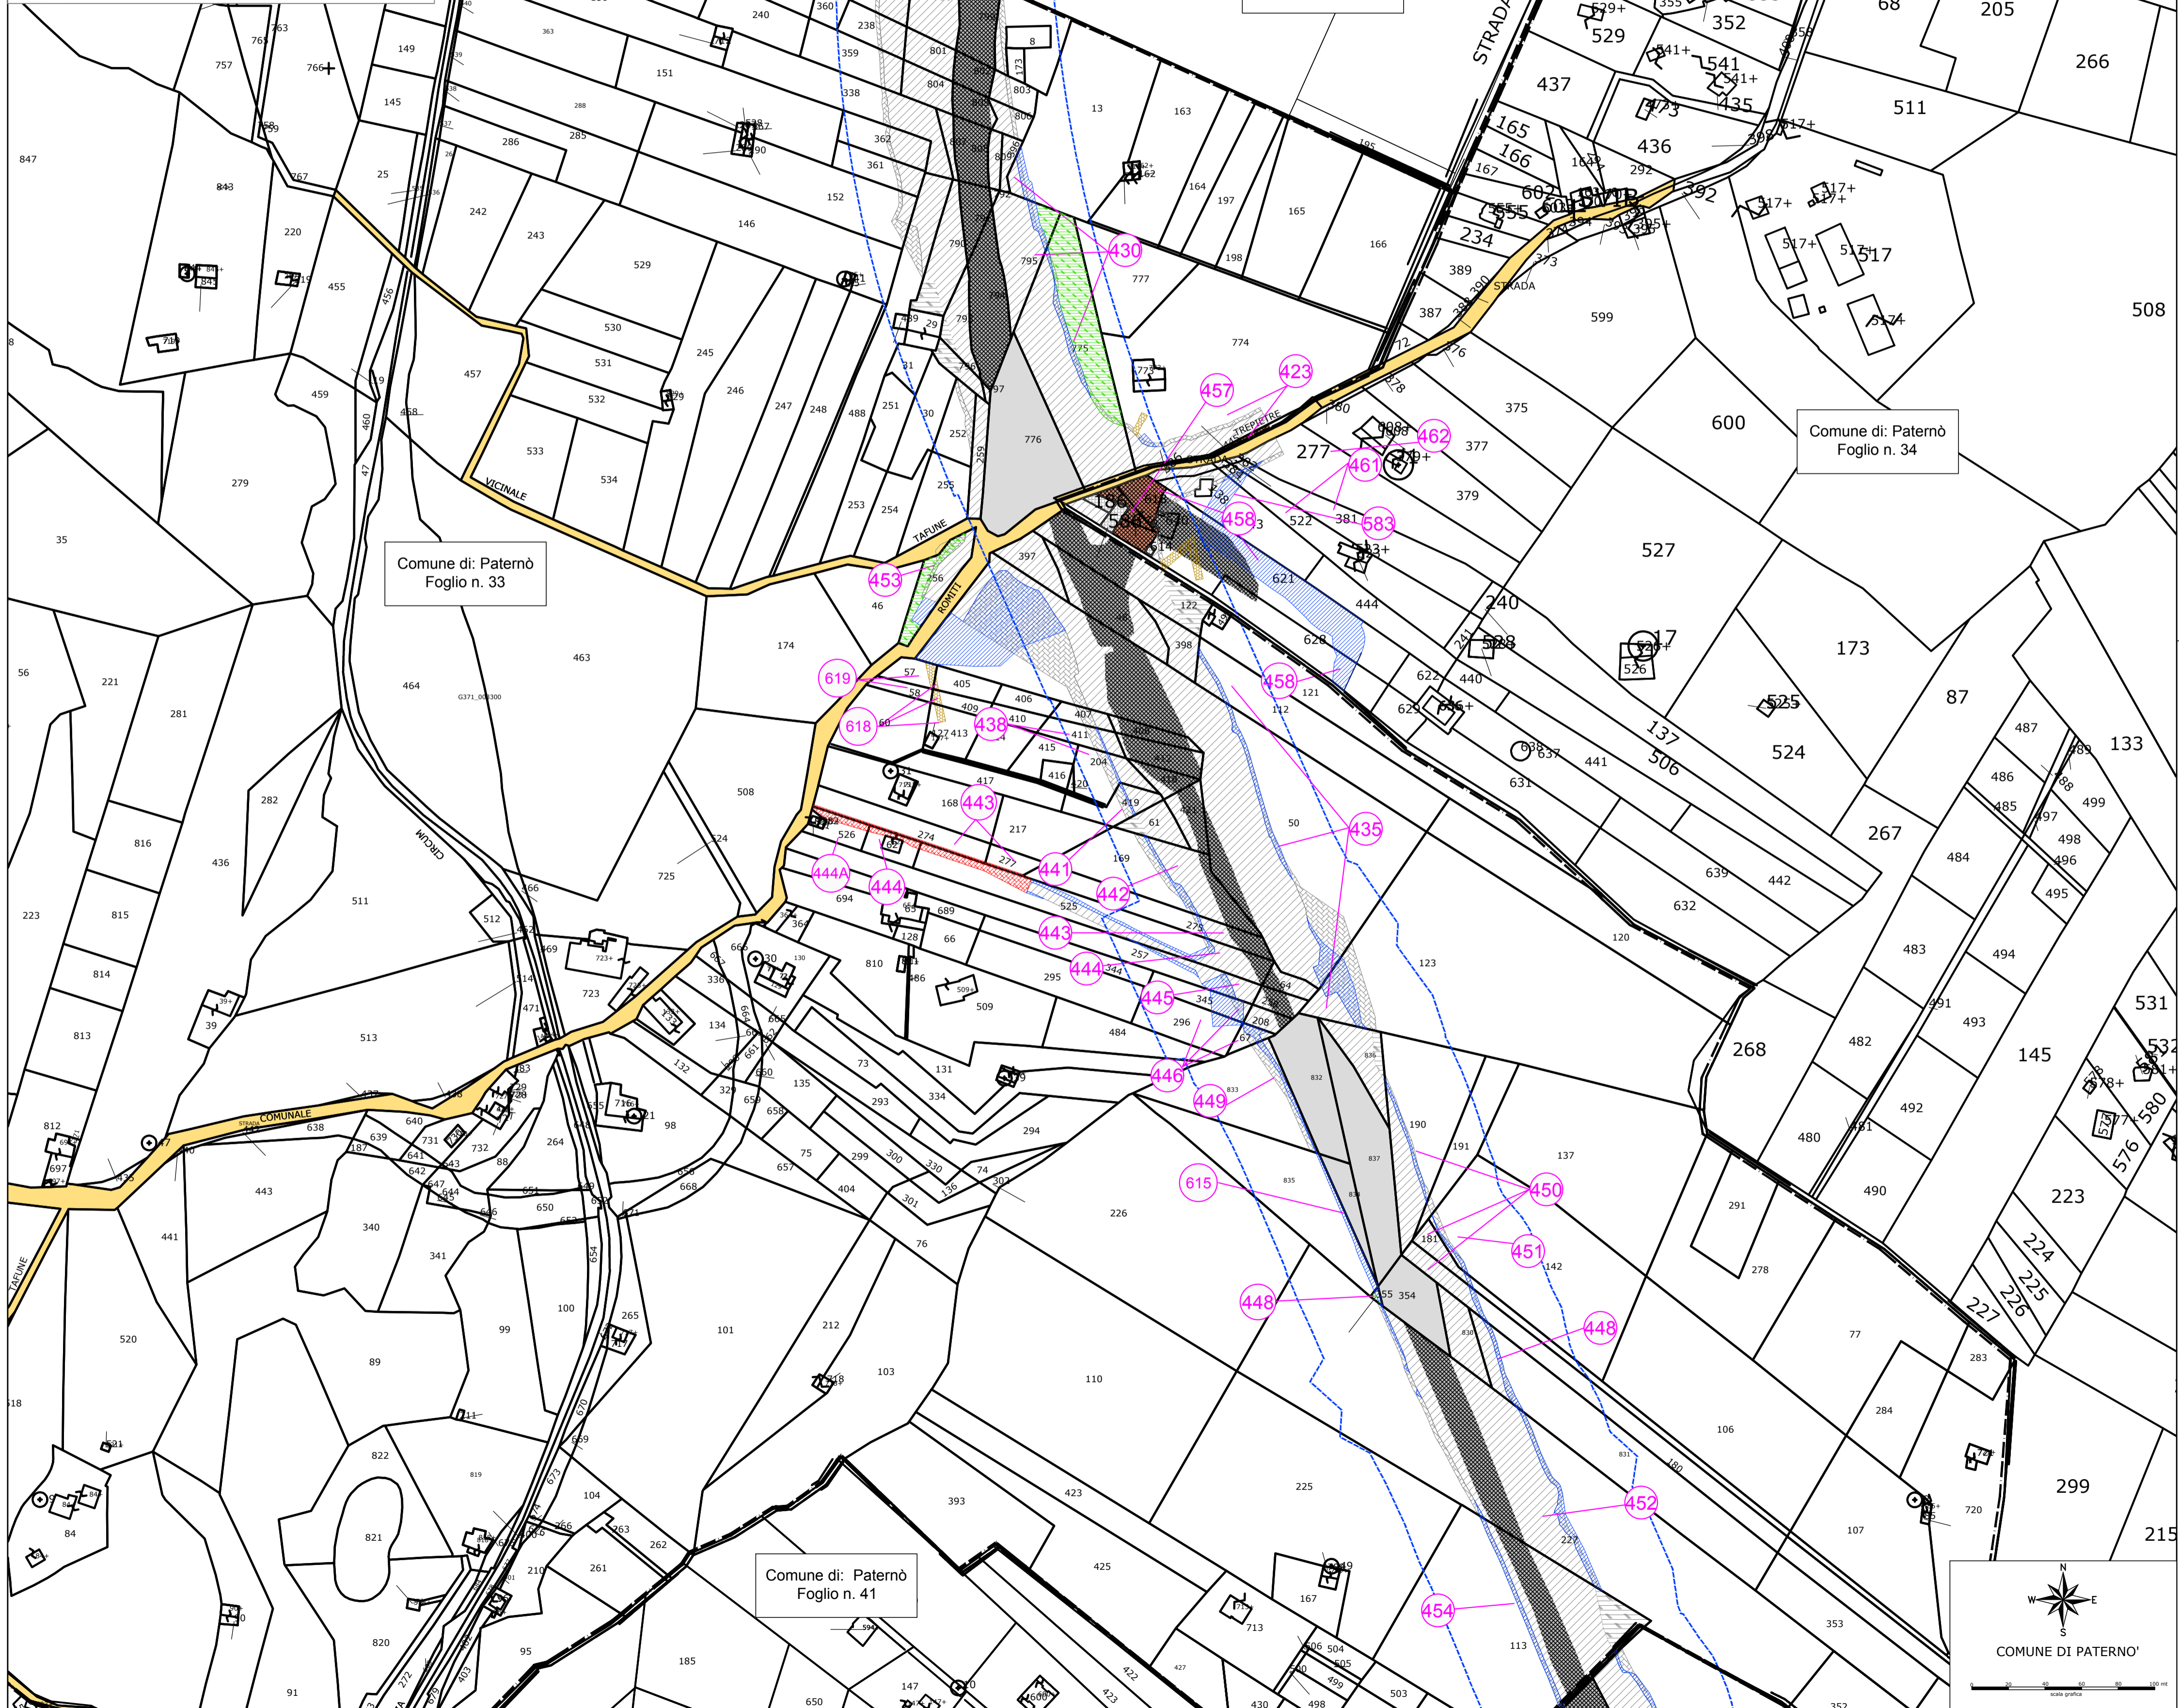

LEGENDA			
GR	SIMBOLOGIA	RETINO COLORE	DESCRIZIONE
ESPROPRIO		ANSI31 160	AREE DA ESPROPRIARE PE
		ANSI31 8	AREE DA ESPROPRIARE PD
		AR-HBONE 40	AREE DA OCCUPARE TEMPORANEAMENTE PE
		AR-HBONE 8	AREE DA OCCUPARE TEMPORANEAMENTE PD
		ANSI38 10	AREE DA ASSERVIRE/CONVENZIONARE PE
		ANSI38 8	AREE DA ASSERVIRE/CONVENZIONARE PD
		CORK 82	AREE RELIQUATE PE
		CORK 8	AREE RELIQUATE PD
		SOLID 254	AREE DEMANIALI
		ANSI37 + SPONDO 7 + 23	SEDE STRADA STATALE
		ANSI37 + SPONDO 7 + 23	SEDE STRADA SECONDARIA
		HONEY 44	SERVITU'/CONVENZIONI PER PUBBLICI SERVIZI PE
		HONEY 8	SERVITU'/CONVENZIONI PER PUBBLICI SERVIZI PD
		FLEX 7	AREE ATTRAVERSAMENTI STRADE E/O CORSI D'ACQUA
		ZIGZAG 7	AREE DEVIAZIONE STRADE E/O CORSI D'ACQUA
CAVATO		ANGLE 10	DEMOLIZIONE FABBRICATI E/O PORZIONE DI FABB. RIPORTATI NEI FOGLI DI MAPPA PE
		ANGLE 8	DEMOLIZIONE FABBRICATI E/O PORZIONE DI FABB. RIPORTATI NEI FOGLI DI MAPPA PD
		NET3 10	DEMOLIZIONE FABBRICATI E/O PORZIONE DI FABB. NON RIPORTATI NEI FOGLI DI MAPPA PE
		NET3 8	DEMOLIZIONE FABBRICATI E/O PORZIONE DI FABB. NON RIPORTATI NEI FOGLI DI MAPPA PD
		160	DELIMITAZIONE FASCIA DI RISPETTO
		XXX	NUMERO PIANO
		SOLID 151	ACQUE
		SOLID 41	STRADE
		ANSI31 7	FABBRICATO
		XX	PARTICELLA
			CONFINO FOGLIO CATASTALE
			CONFINO COMUNALE
			CONFINO PROVINCIALE
			CONFINO REGIONALE

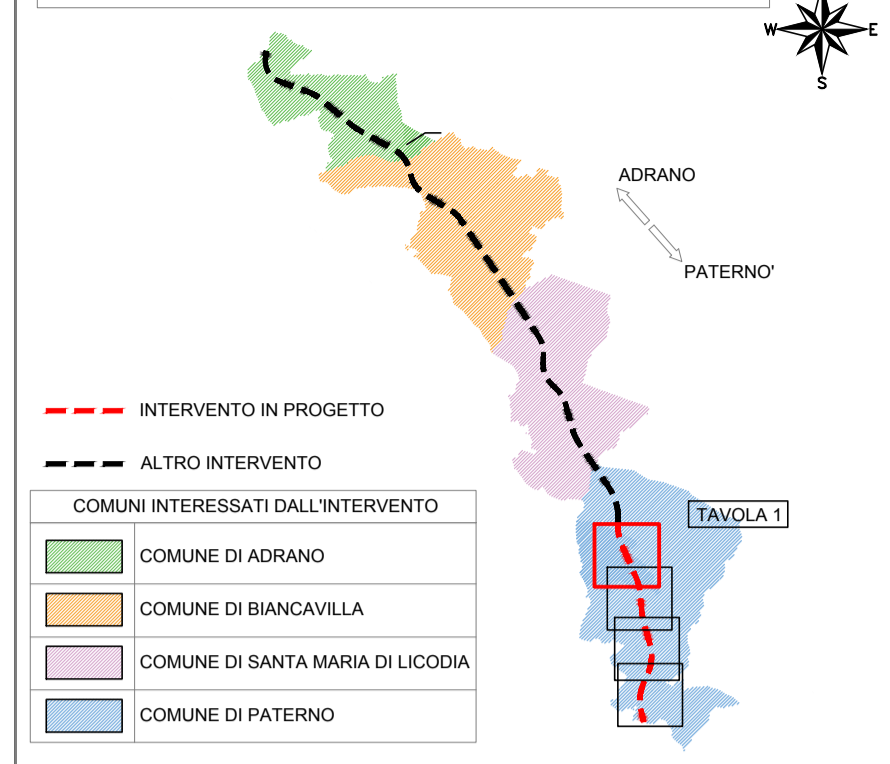

Direzione Tecnica

S.S. 284 - "Occidentale Etnea"
Ammodernamento del tratto Adrano - Catania
1° lotto Adrano - Paternò
Stralcio 1 ca. 3+200 km dallo svincolo 5 (incluso) al km 14+620 (fine tratta)

PROGETTO ESECUTIVO COD. PA712

PROGETTAZIONE: R.T.I. Pro Iter s.r.l. - VIA Ingegneria s.r.l. - DELTA Ingegneria s.r.l.

PROGETTISTA RESPONSABILE DELL'INTEGRAZIONE DELLE PRESTAZIONI SPECIALISTICHE: Dott. Ing. RICCARDO FORMICHI Ordine Ingegneri Provincia di Milano n. A18045	R.T.I. PROGETTAZIONE: (Mandataria) (Mandante) (Mandante) 	PROGETTISTI SPECIALISTI: Dott. Ing. RICCARDO FORMICHI Ordine Ingegneri Provincia di Milano n. A18045 Dott. Ing. Giovanni Piazza Ordine Ingegneri Provincia di Roma n. A27296 Dott. Ing. Nicola D'Alessandro Ordine Ingegneri Provincia di Agrigento n. A995
GEOLOGO: Dott. Geol. Marco Leonardi Albo Geologi Regione Lazio n. A1541	COORDINATORE PER LA SICUREZZA IN FASE DI PROGETTAZIONE: Dott. Ing. Nicola D'Alessandro Ordine Ingegneri Provincia di Agrigento n. A995	VISTO: IL RESP. DEL PROCEDIMENTO Dott. Ing. Maria Coppola

ESPROPRI
Piano particellare di esproprio
tav.1 di 4

CODICE PROGETTO	NOME FILE	REVISIONE	SCALA
PROGETTO DPPA00712 E 24	TO0ES00ESPPC01B		
PROG.	ELAB.		
D			
C			
B	Revisione a seguito di istruttoria ANAS	Agosto 2024	Ing. M. Carlini Ing. N.D'Alessandro Ing. R. Formichi
A	Emissione	Maggio 2024	Ing. M. Carlini Ing. N.D'Alessandro Ing. R. Formichi
REV.	DESCRIZIONE	DATA	REDDATTO VERIFICATO APPROVATO